



Vorentwurf

LIEB Traugott Lieb Architekten GmbH
Herzog-Friedrich-Straße 1
72250 Freudenstadt

24.11.2021/LP2_Wachendorf_Rathaus_BIMcloud: SRV2019 - BIMcloud Basic für ARCHICAD
22/Wachendorf_Ortsmitte_2107/LP2_Wachendorf_Rathaus

Ortsmitte Wachendorf

Hirtenbrünne 19
72181 Starzach
Flurstück 19

Perspektive 1 - Dorfplatz

MAßSTAB (A3)
DATUM 24.11.2021



Vorentwurf

LIEB Traugott Lieb Architekten GmbH
Herzog-Friedrich-Straße 1
72250 Freudenstadt

24.11.2021/LP2_Wachendorf_Rathaus_BIMcloud: SRV2019 - BIMcloud Basic für ARCHICAD
22/Wachendorf_Ortsmitte_2107/LP2_Wachendorf_Rathaus

Ortsmitte Wachendorf

Hirtenbrünle 19
72181 Starzach
Flurstück 19

Perspektive 2 - Dorfplatz

MAßSTAB (A3)
DATUM 24.11.2021



Vorentwurf



Traugott Lieb Architekten GmbH
Herzog-Friedrich-Straße 1
72250 Freudenstadt

24.11.2021/LP2_Wachendorf_Rathaus_BIMcloud: SRV2019 - BIMcloud Basic für ARCHICAD
22/Wachendorf_Ortsmitte_2107/LP2_Wachendorf_Rathaus


Ortsmitte Wachendorf

Hirtenbrünnle 19
72181 Starzach
Flurstück 19

Perspektive 3 - Dorfplatz

MAßSTAB
DATUM

(A3)
24.11.2021

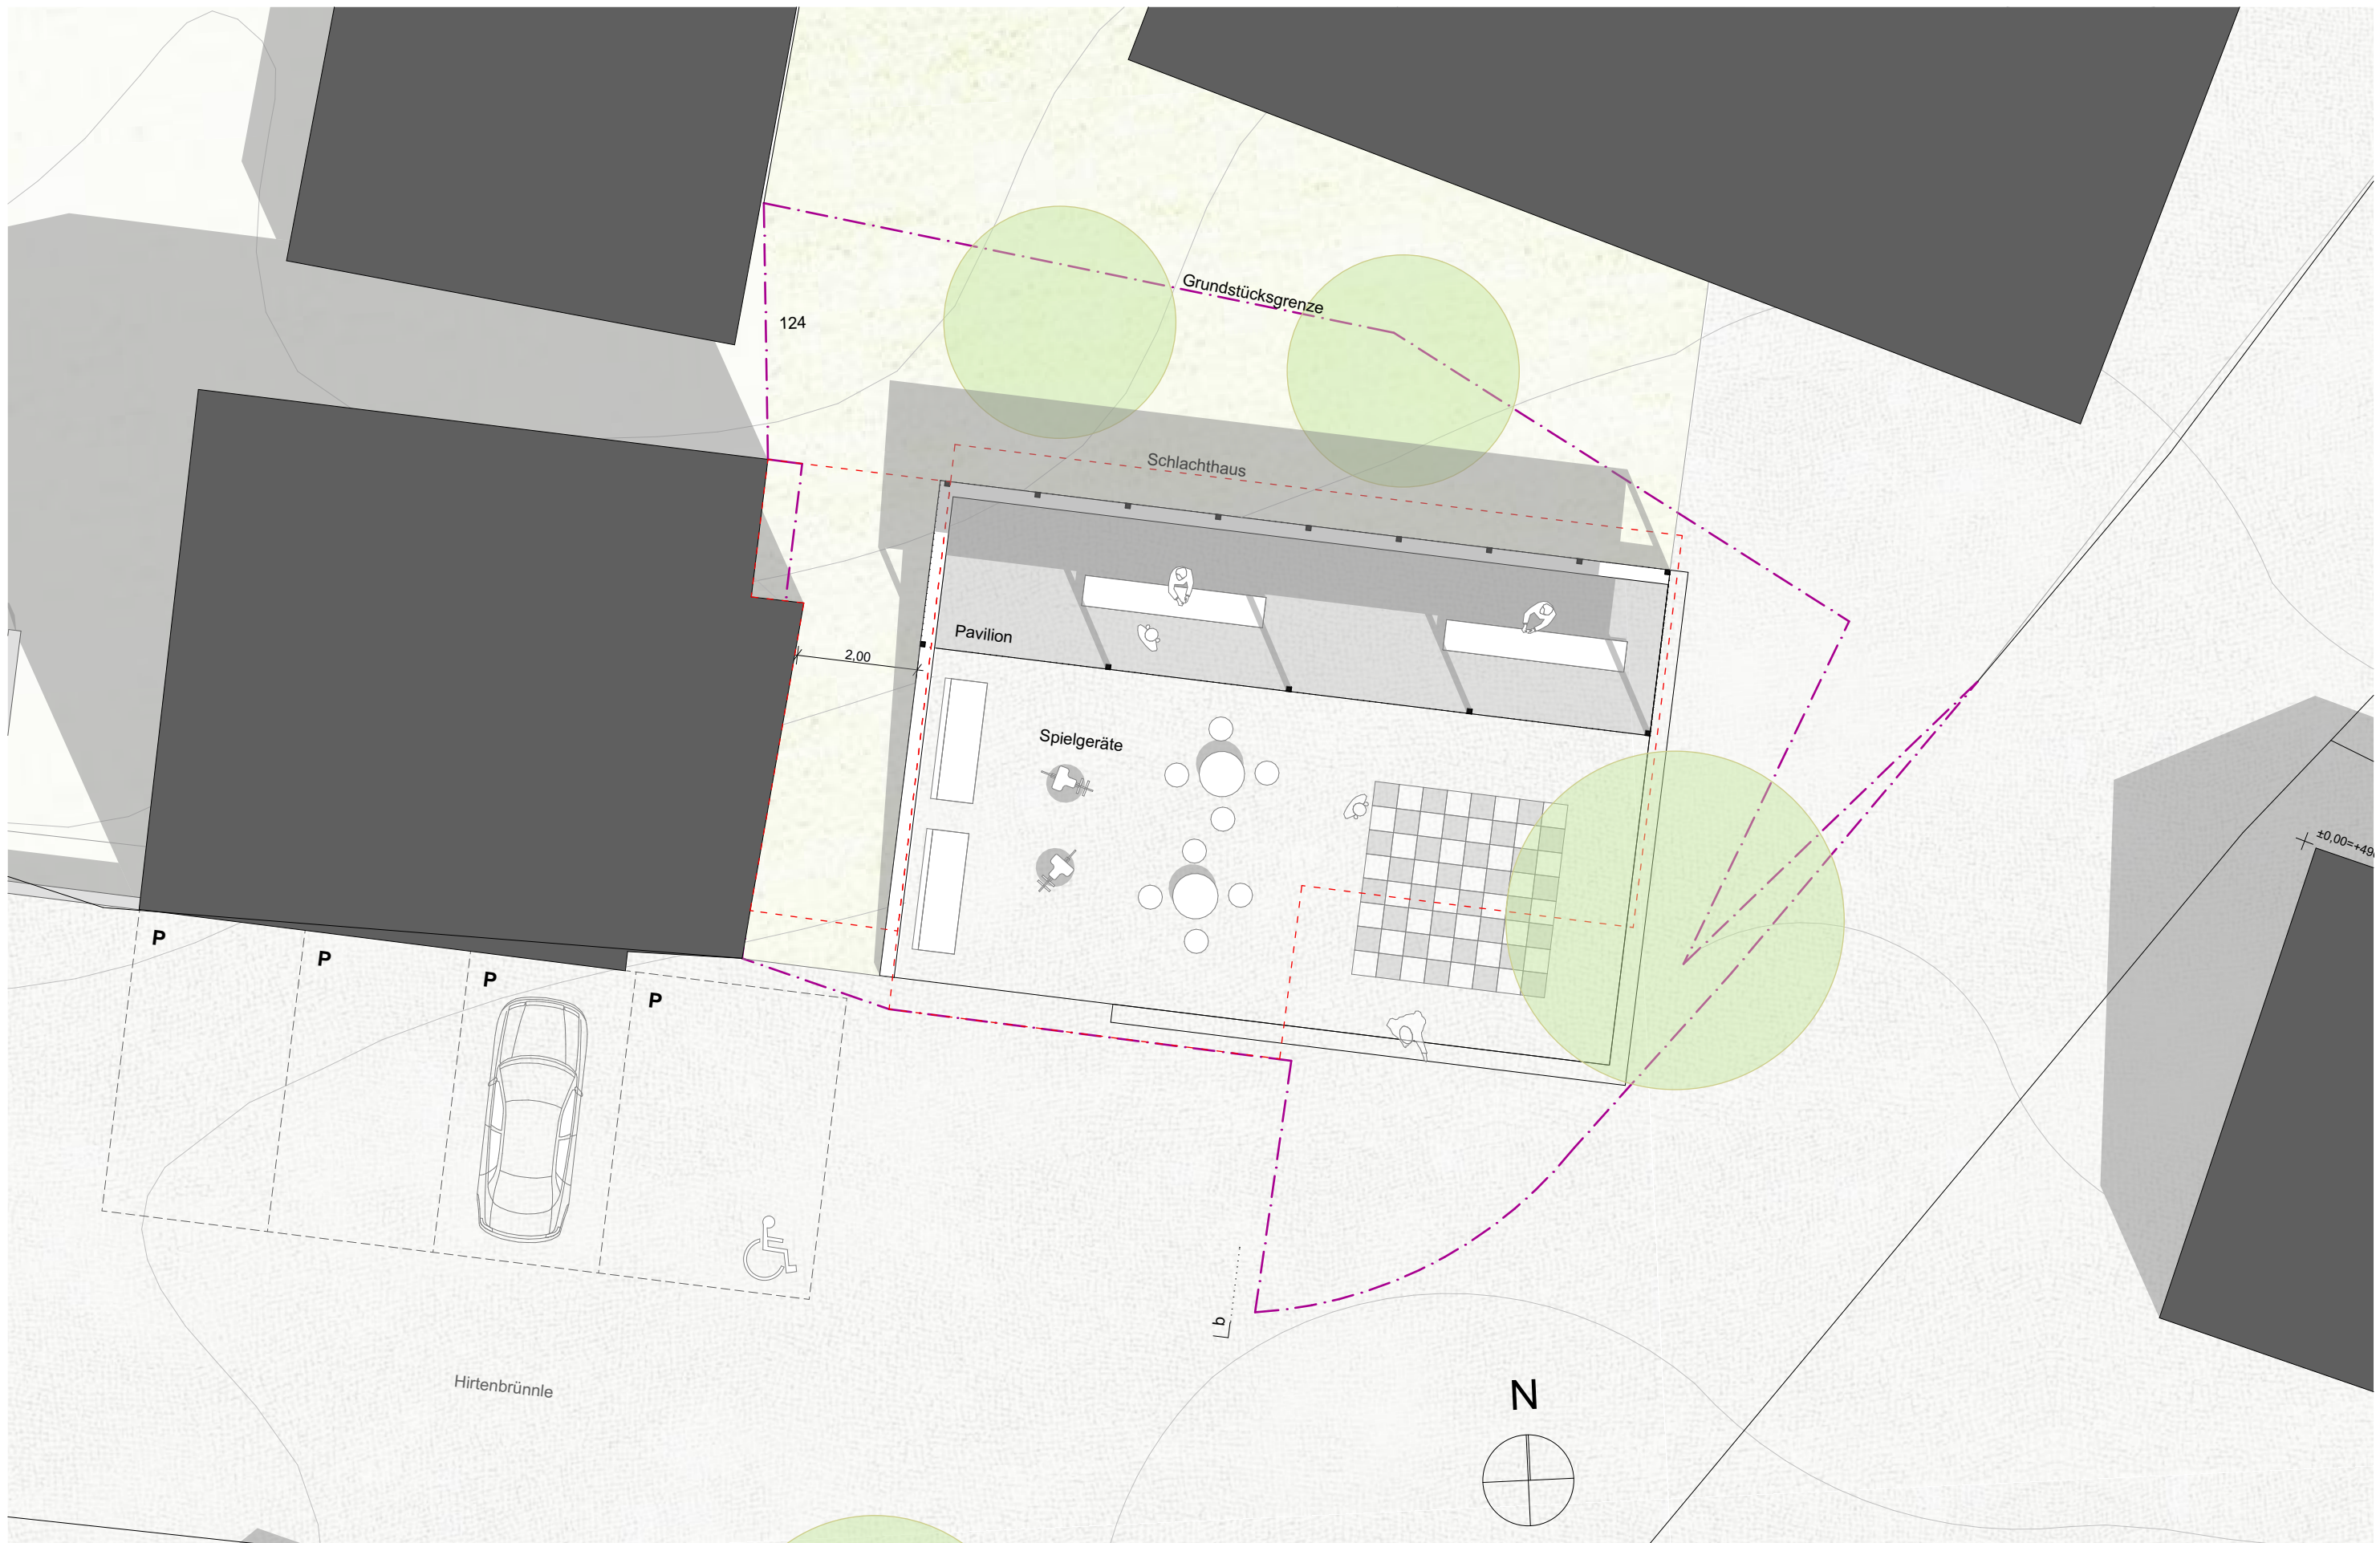

Vorentwurf

LIEB Traugott Lieb Architekten GmbH
Herzog-Friedrich-Straße 1
72250 Freudenstadt


24.11.2021/LP2_Wachendorf_Rathaus_BIMcloud: SRV2019 - BIMcloud Basic für ARCHICAD
22/Wachendorf_Ortsmitte_2107/LP2_Wachendorf_Rathaus

Ortsmitte Wachendorf

Hirtenbrünne 19
72181 Starzach
Flurstück 19

Grundriss - Dorfplatz

MAßSTAB 1:100 (A3)
DATUM 24.11.2021

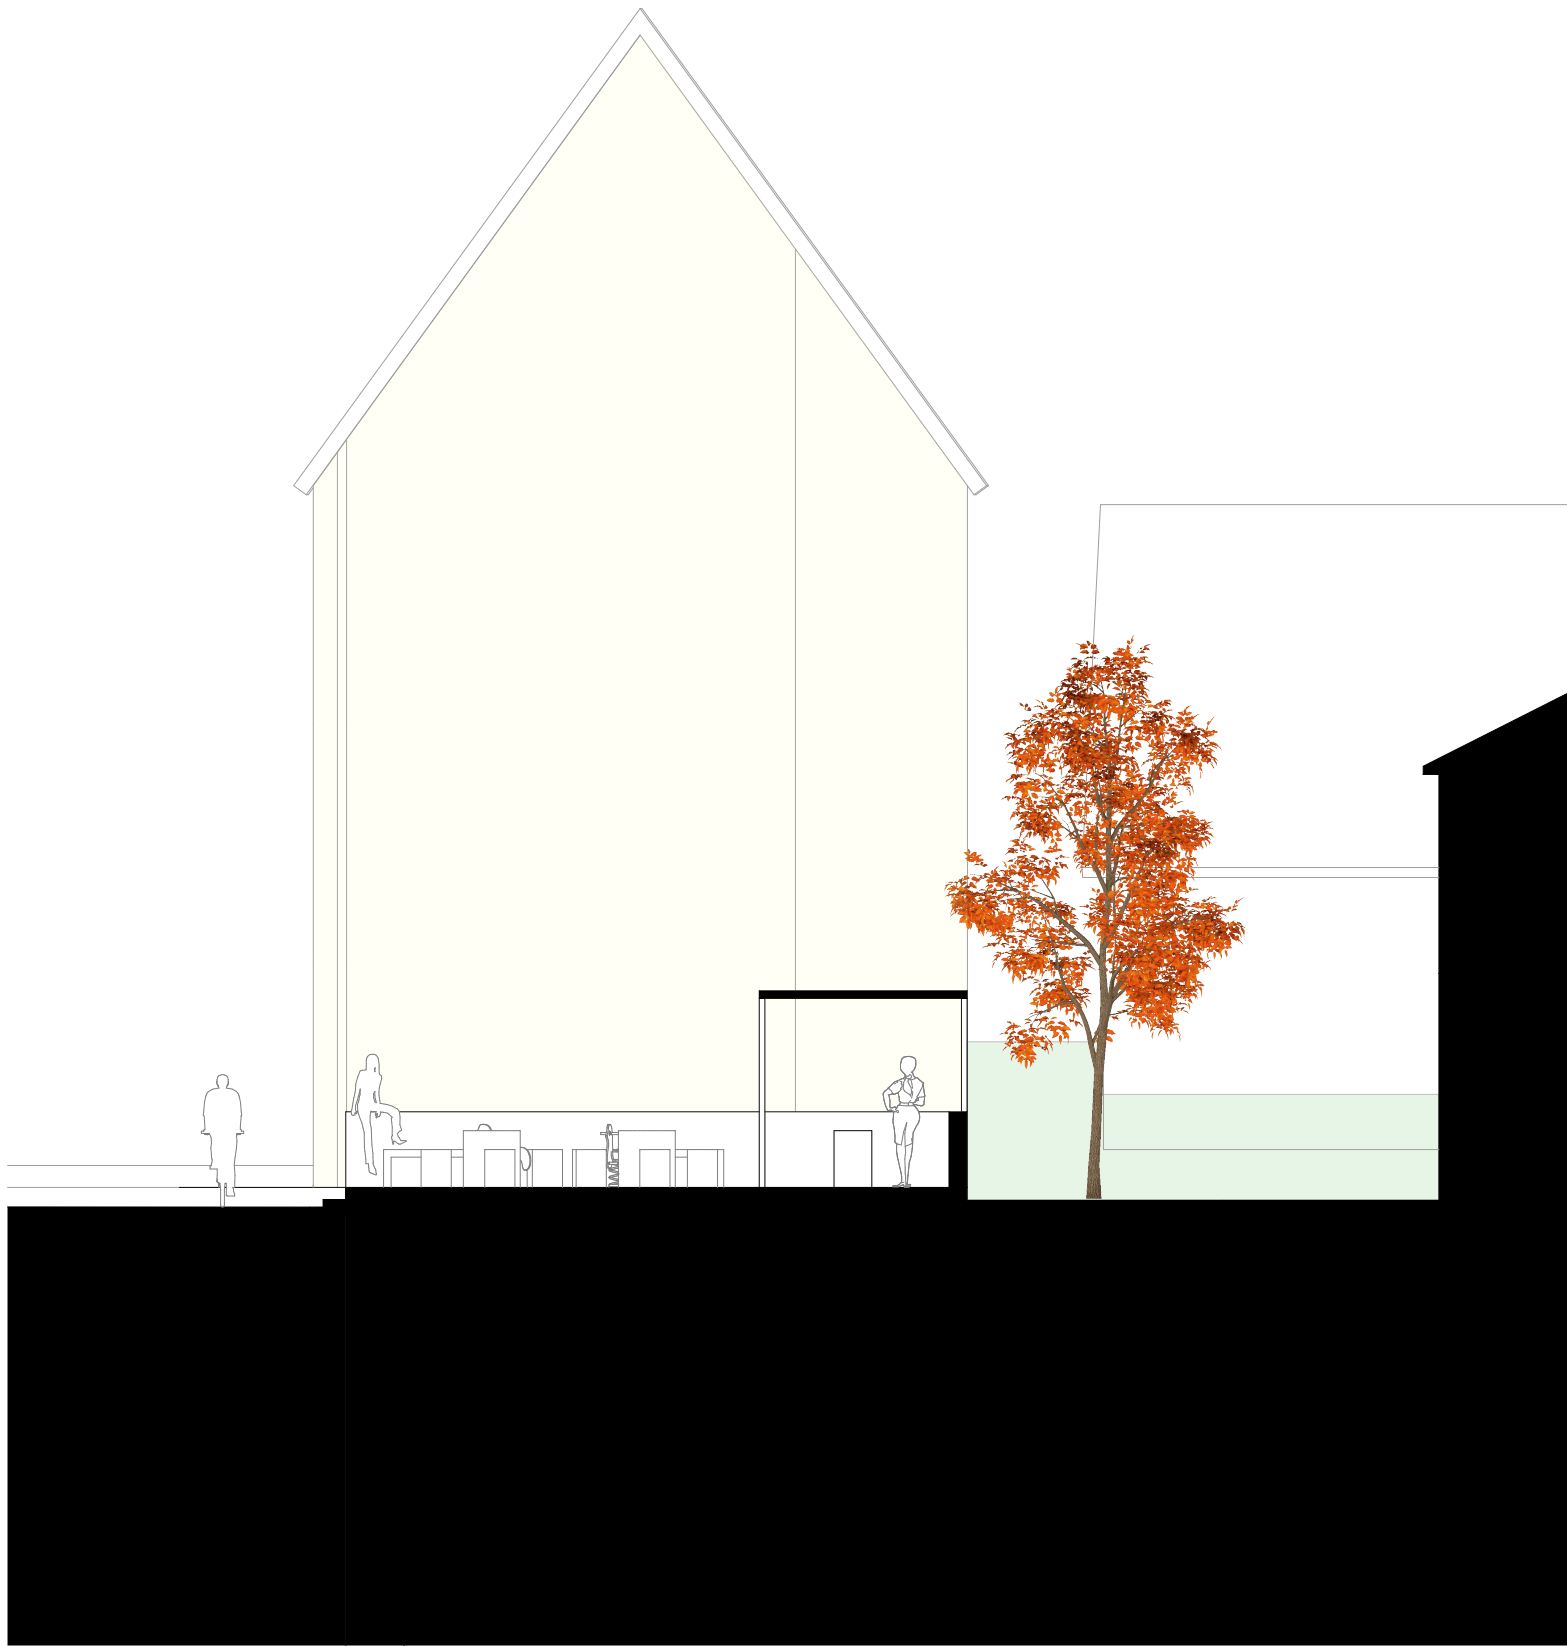

Vorentwurf



Traugott Lieb Architekten GmbH
Herzog-Friedrich-Straße 1
72250 Freudenstadt

24.11.2021/LP2_Wachendorf_Rathaus_BIMcloud: SRV2019 - BIMcloud Basic für ARCHICAD
22/Wachendorf_Ortsmitte_2107/LP2_Wachendorf_Rathaus

Ortsmitte Wachendorf

Hirtenbrünne 19
72181 Starzach
Flurstück 19

Schnitt - Dorfplatz

MAßSTAB 1:100 (A3)
DATUM 24.11.2021



Vorentwurf



Traugott Lieb Architekten GmbH
Herzog-Friedrich-Straße 1
72250 Freudenstadt

24.11.2021/LP2_Wachendorf_Rathaus_BIMcloud: SRV2019 - BIMcloud Basic für ARCHICAD
22/Wachendorf_Ortsmitte_2107/LP2_Wachendorf_Rathaus

Ortsmitte Wachendorf

Hirtenbrünne 19
72181 Starzach
Flurstück 19

Perspektive 1 -
Gemeinschaftshaus
MAßSTAB

(A3)

DATUM

24.11.2021



Vorentwurf



Traugott Lieb Architekten GmbH
Herzog-Friedrich-Straße 1
72250 Freudenstadt

24.11.2021/LP2_Wachendorf_Rathaus_BIMcloud: SRV2019 - BIMcloud Basic für ARCHICAD
22/Wachendorf_Ortsmitte_2107/LP2_Wachendorf_Rathaus

Ortsmitte Wachendorf


Hirtenbrunnle 19
72181 Starzach
Flurstück 19

**Perspektive 2 -
Gemeinschaftshaus**
MAßSTAB

(A3)

DATUM

24.11.2021

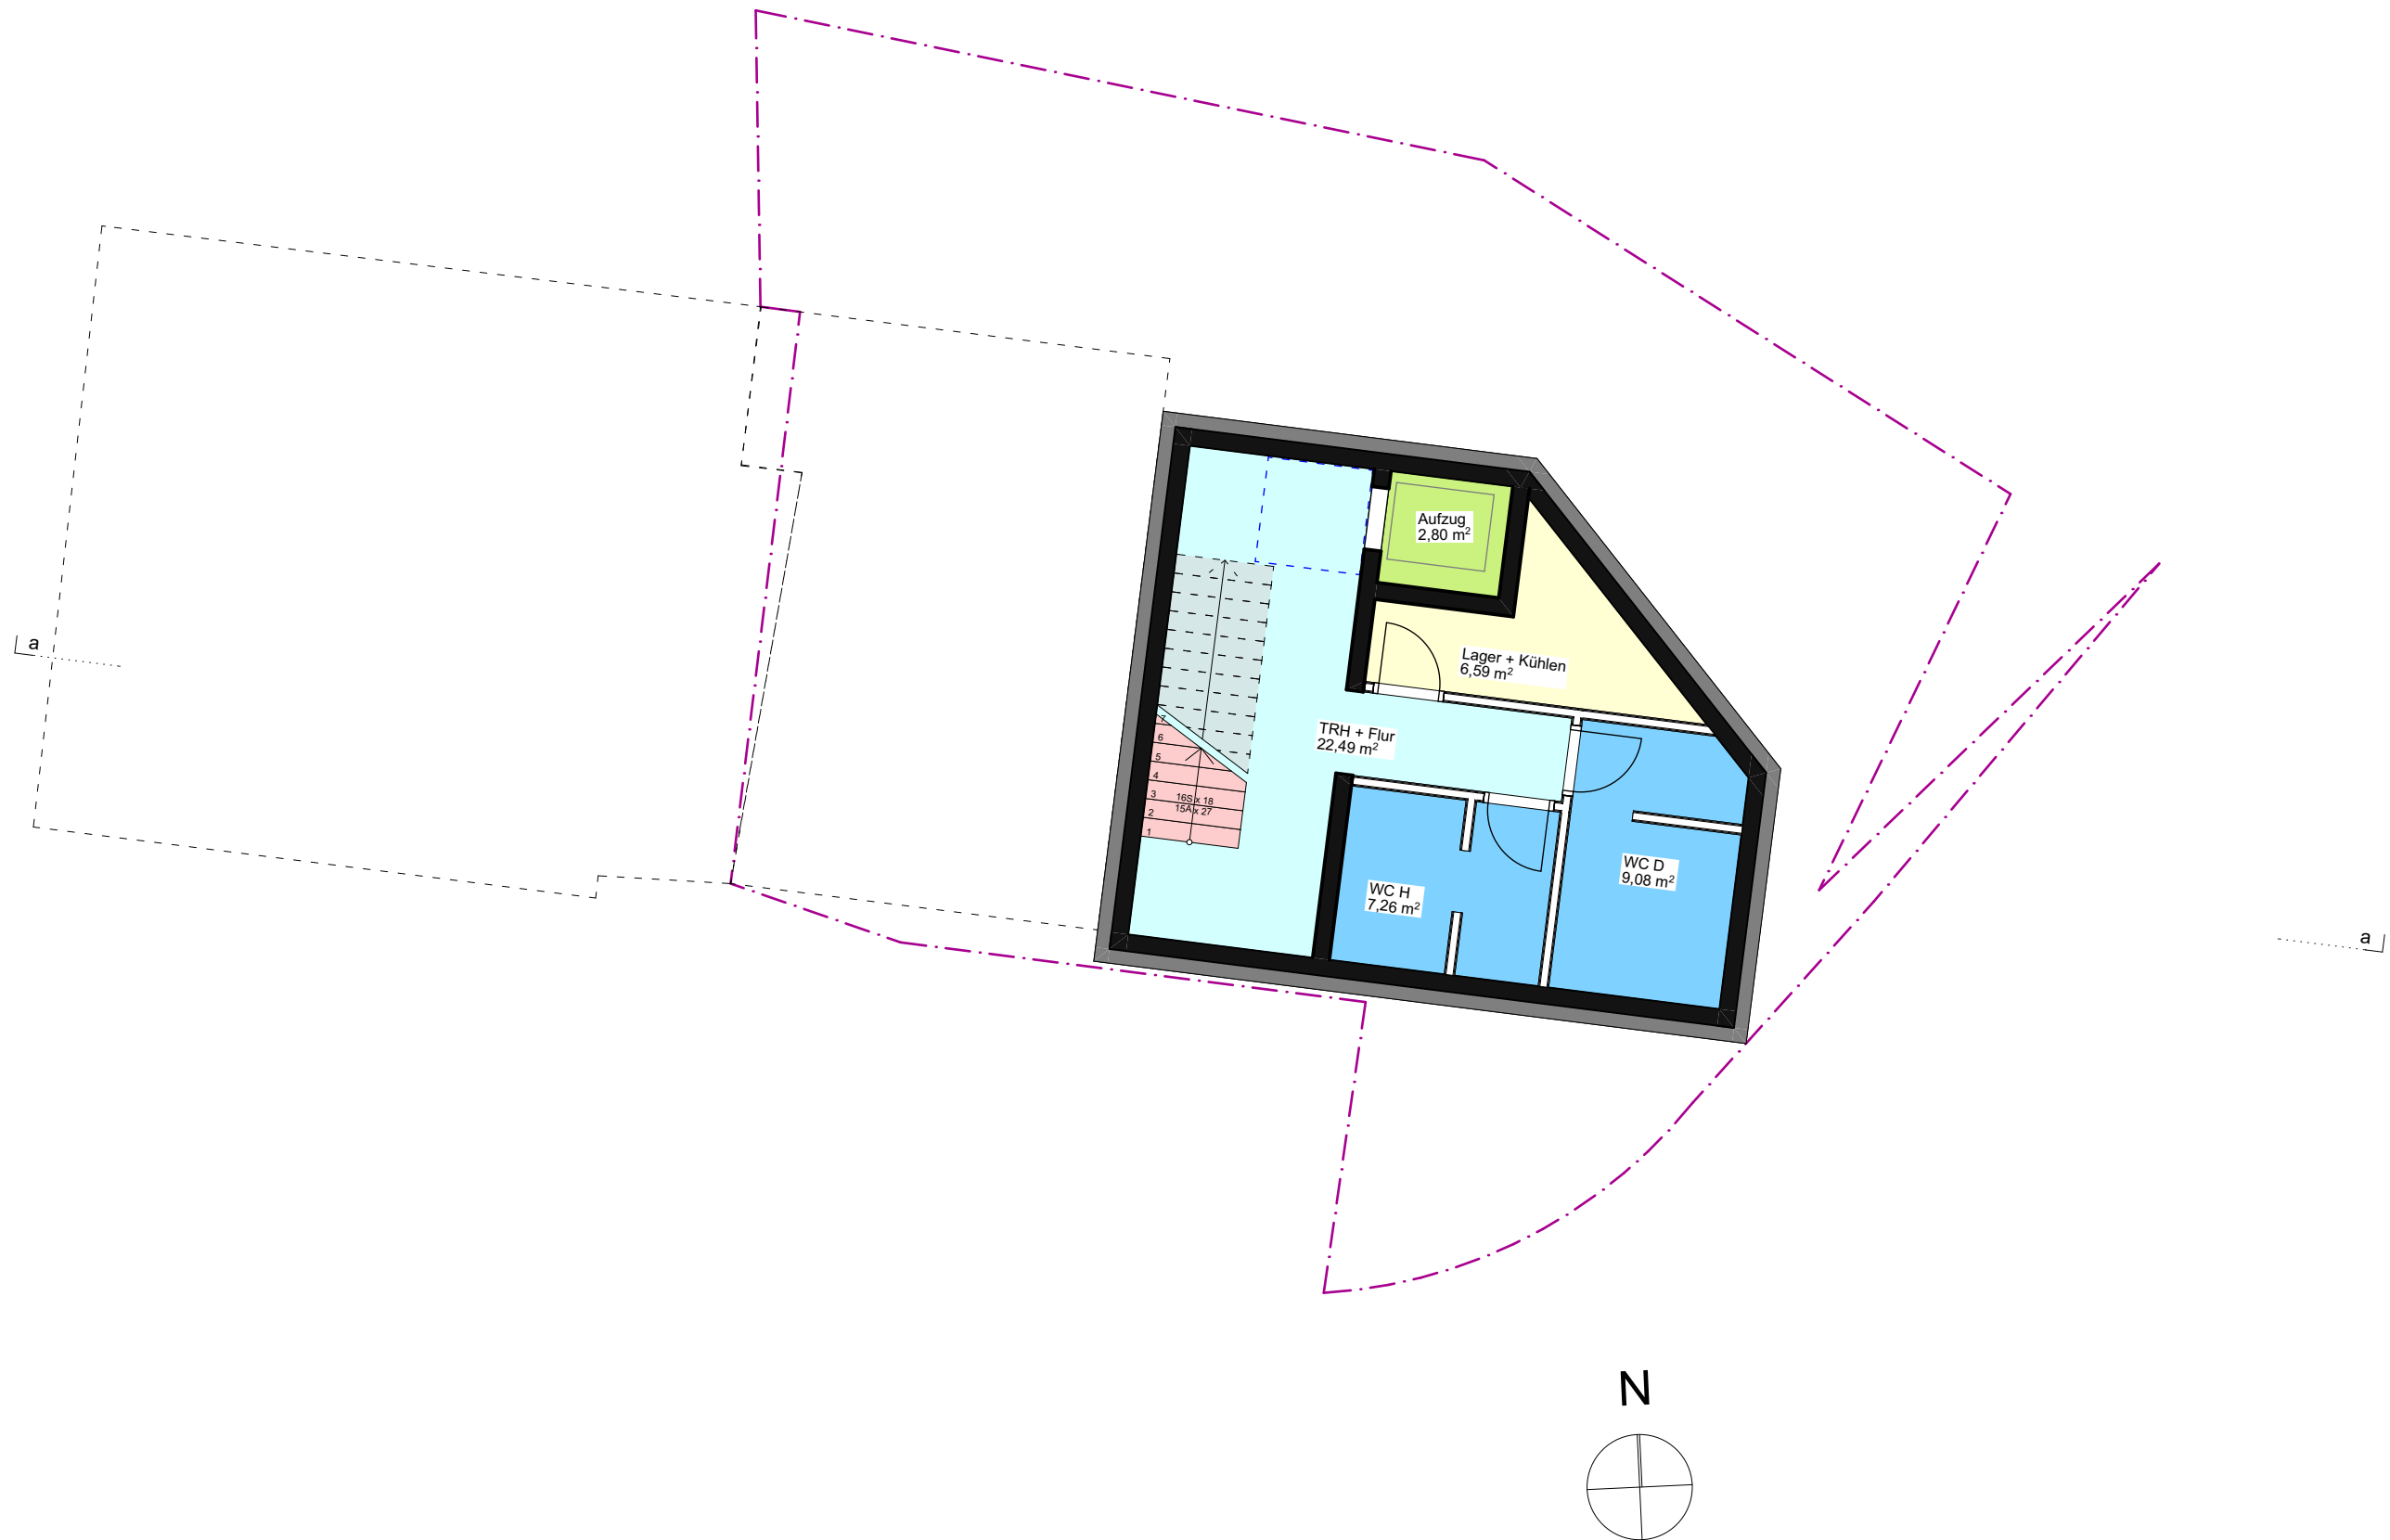

Vorentwurf



Traugott Lieb Architekten GmbH
Herzog-Friedrich-Straße 1
72250 Freudenstadt

24.11.2021/LP2_Wachendorf_Rathaus_BIMcloud: SRV2019 - BIMcloud Basic für ARCHICAD
22/Wachendorf_Ortsmitte_2107/LP2_Wachendorf_Rathaus

Ortsmitte Wachendorf

Hirtenbrünne 19
72181 Starzach
Flurstück 19


Untergeschoss -
Gemeinschaftshaus
MAßSTAB

1:100 (A3)

DATUM

24.11.2021



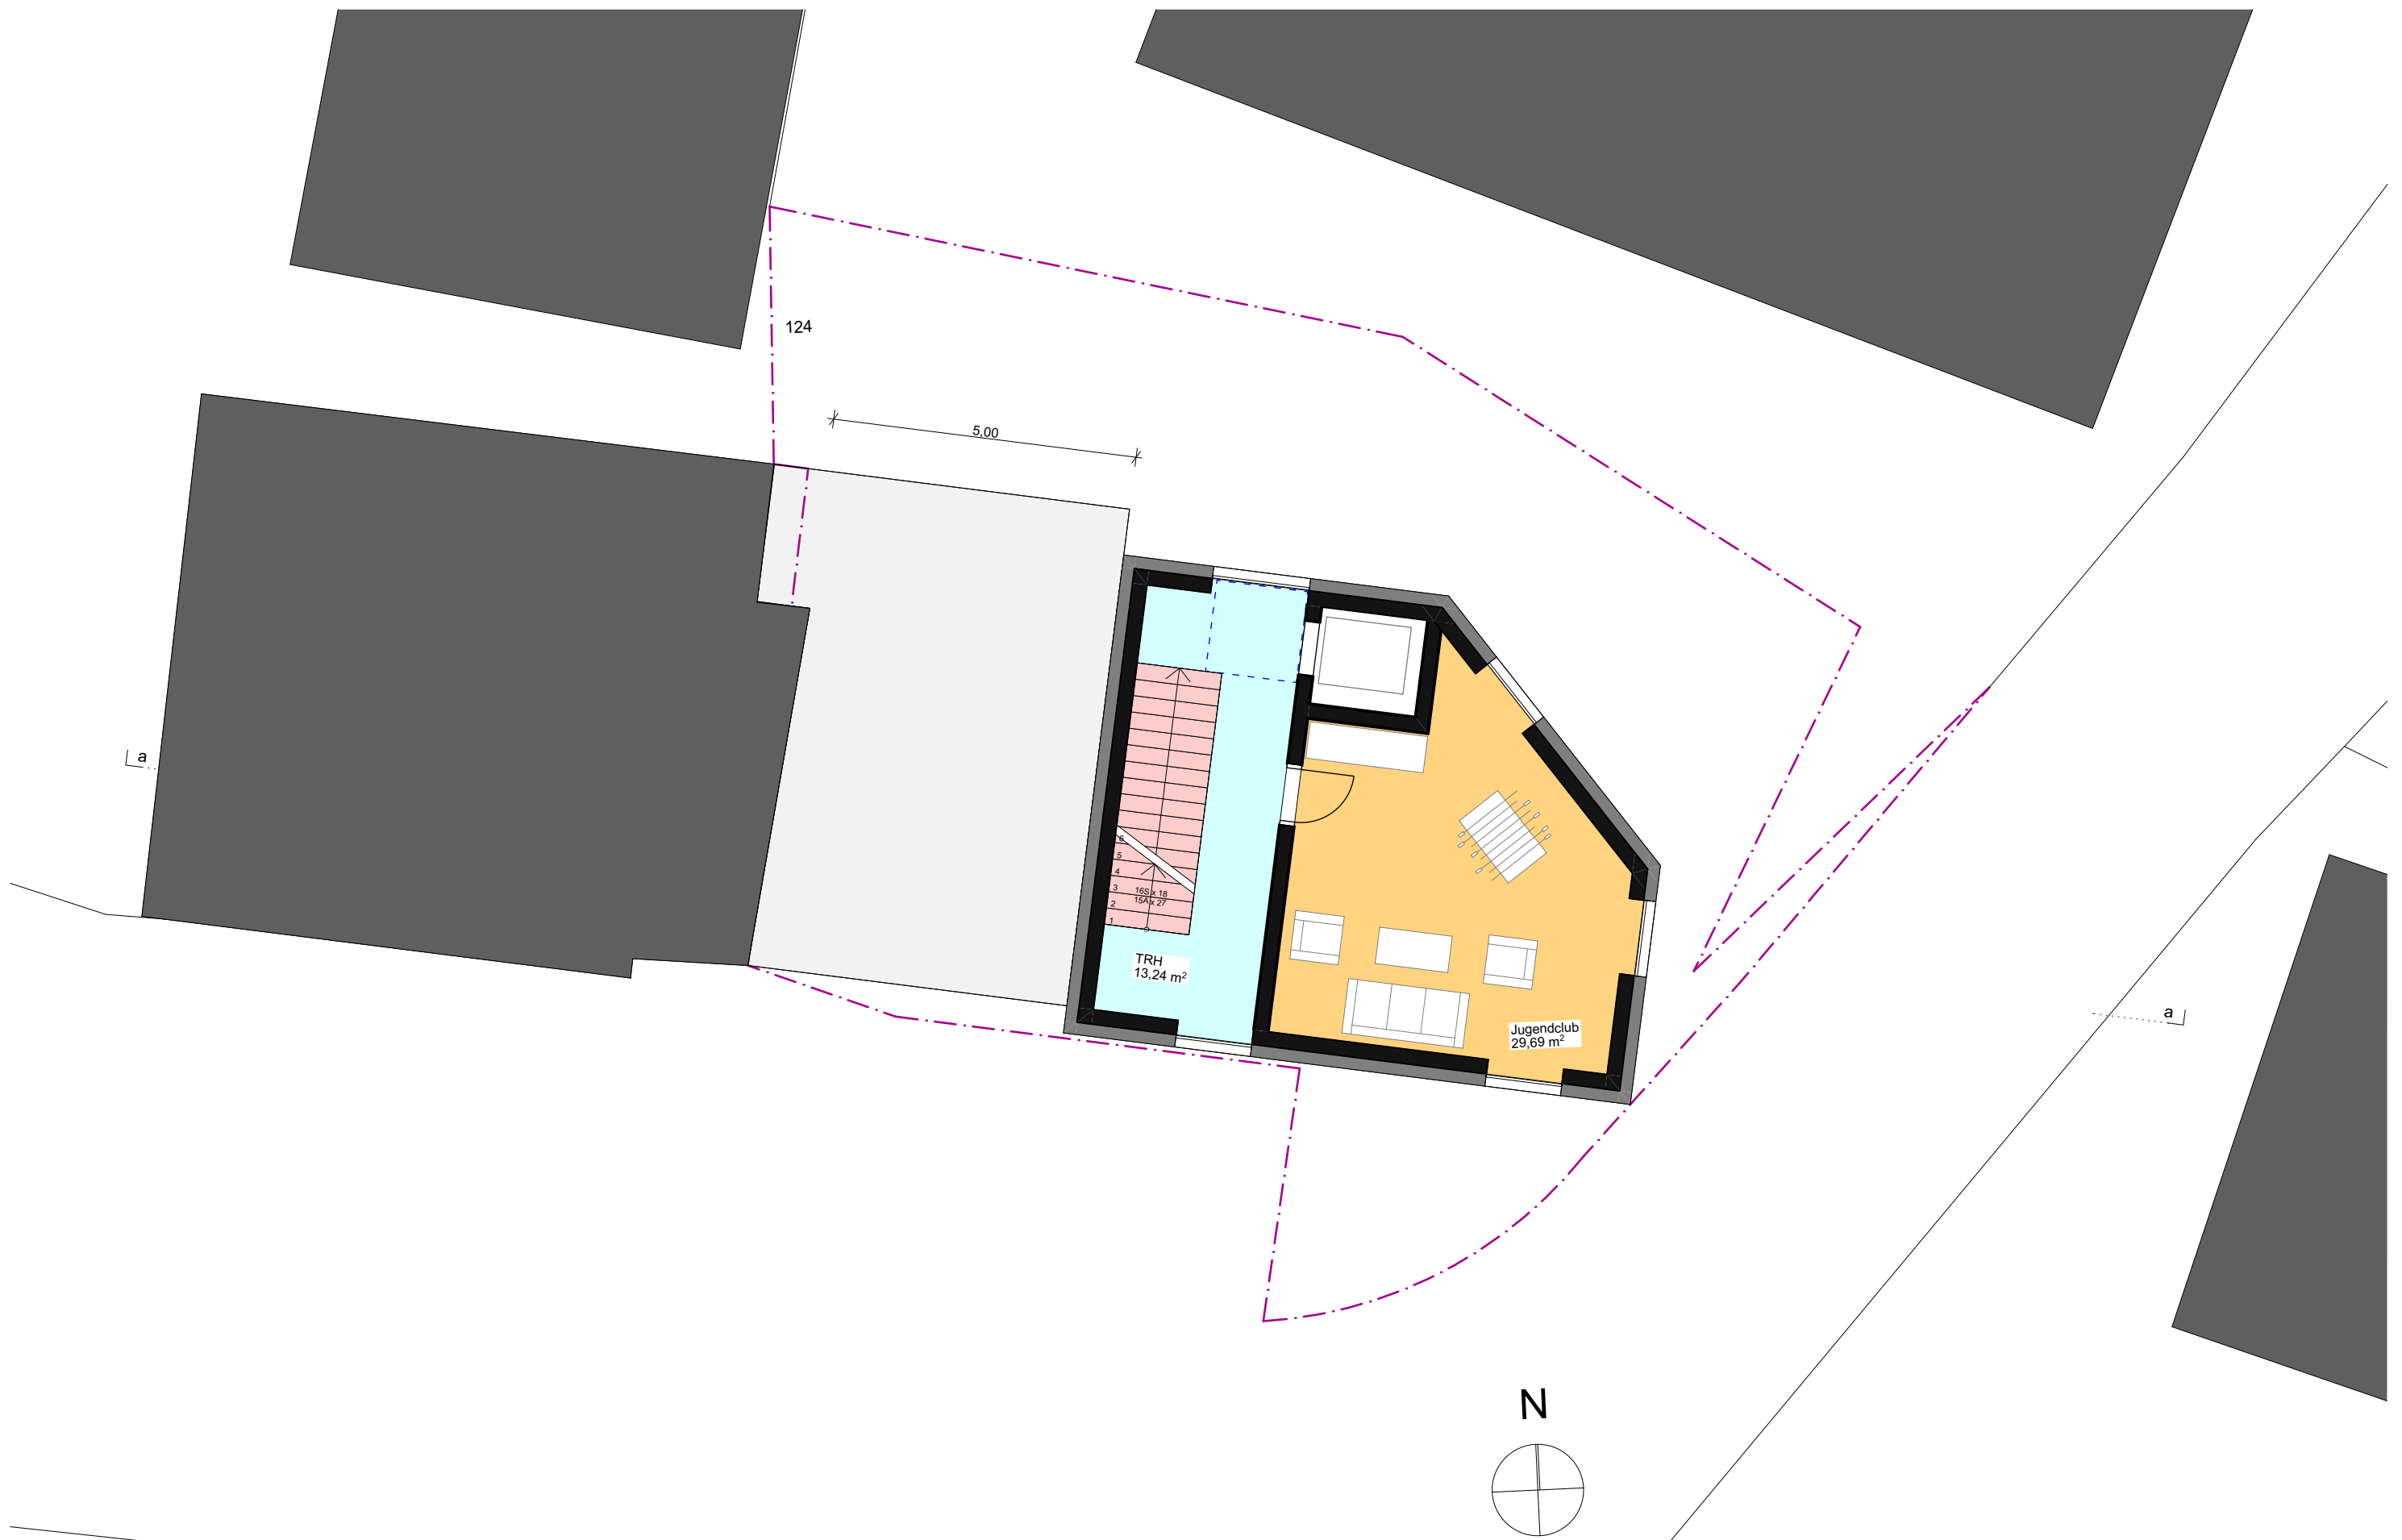

Vorentwurf



Traugott Lieb Architekten GmbH
Herzog-Friedrich-Straße 1
72250 Freudenstadt

24.11.2021/LP2_Wachendorf_Rathaus_BIMcloud: SRV2019 - BIMcloud Basic für ARCHICAD
22/Wachendorf_Ortsmitte_2107/LP2_Wachendorf_Rathaus

Ortsmitte Wachendorf

Hirtenbrünne 19
72181 Starzach
Flurstück 19


1. Obergeschoss - Gemeinschaftshaus

MAßSTAB

1:100 (A3)

DATUM

24.11.2021

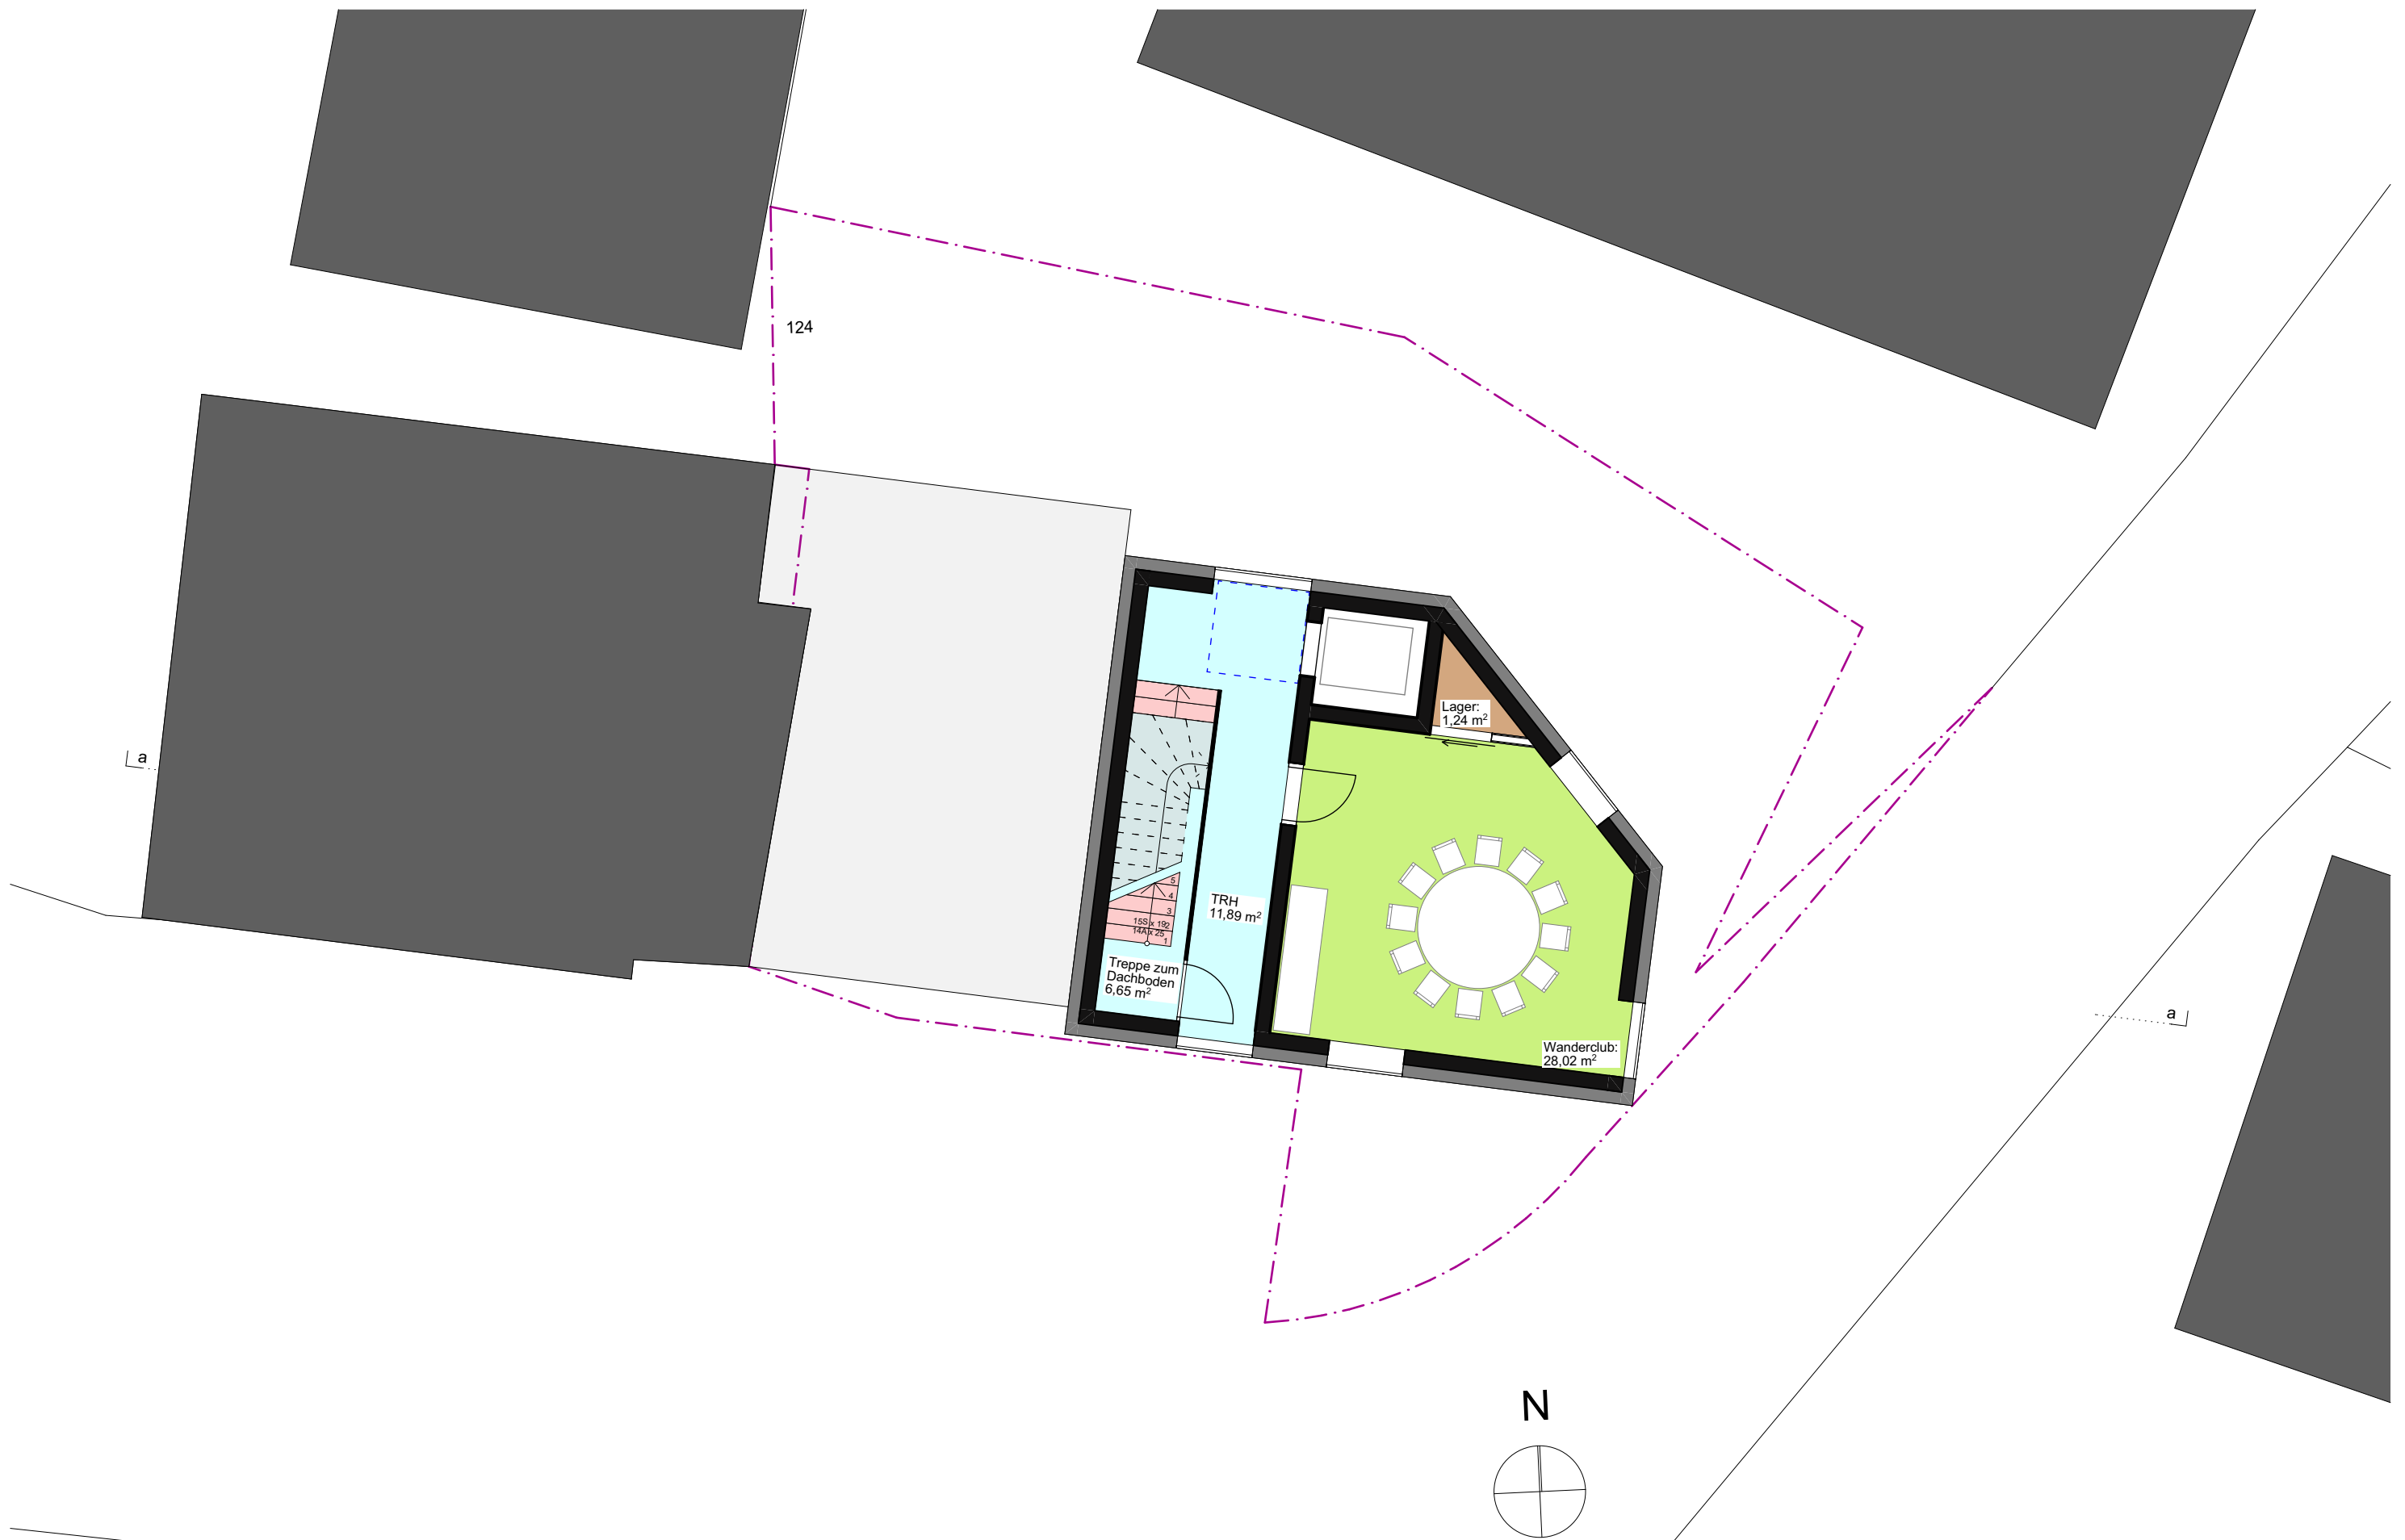

Vorentwurf



Traugott Lieb Architekten GmbH
Herzog-Friedrich-Straße 1
72250 Freudenstadt

24.11.2021/LP2_Wachendorf_Rathaus_BIMcloud: SRV2019 - BIMcloud Basic für ARCHICAD
22/Wachendorf_Ortsmitte_2107/LP2_Wachendorf_Rathaus

Ortsmitte Wachendorf

Hirtenbrünne 19
72181 Starzach
Flurstück 19


2. Obergeschoss - Gemeinschaftshaus

MAßSTAB

1:100 (A3)

DATUM

24.11.2021

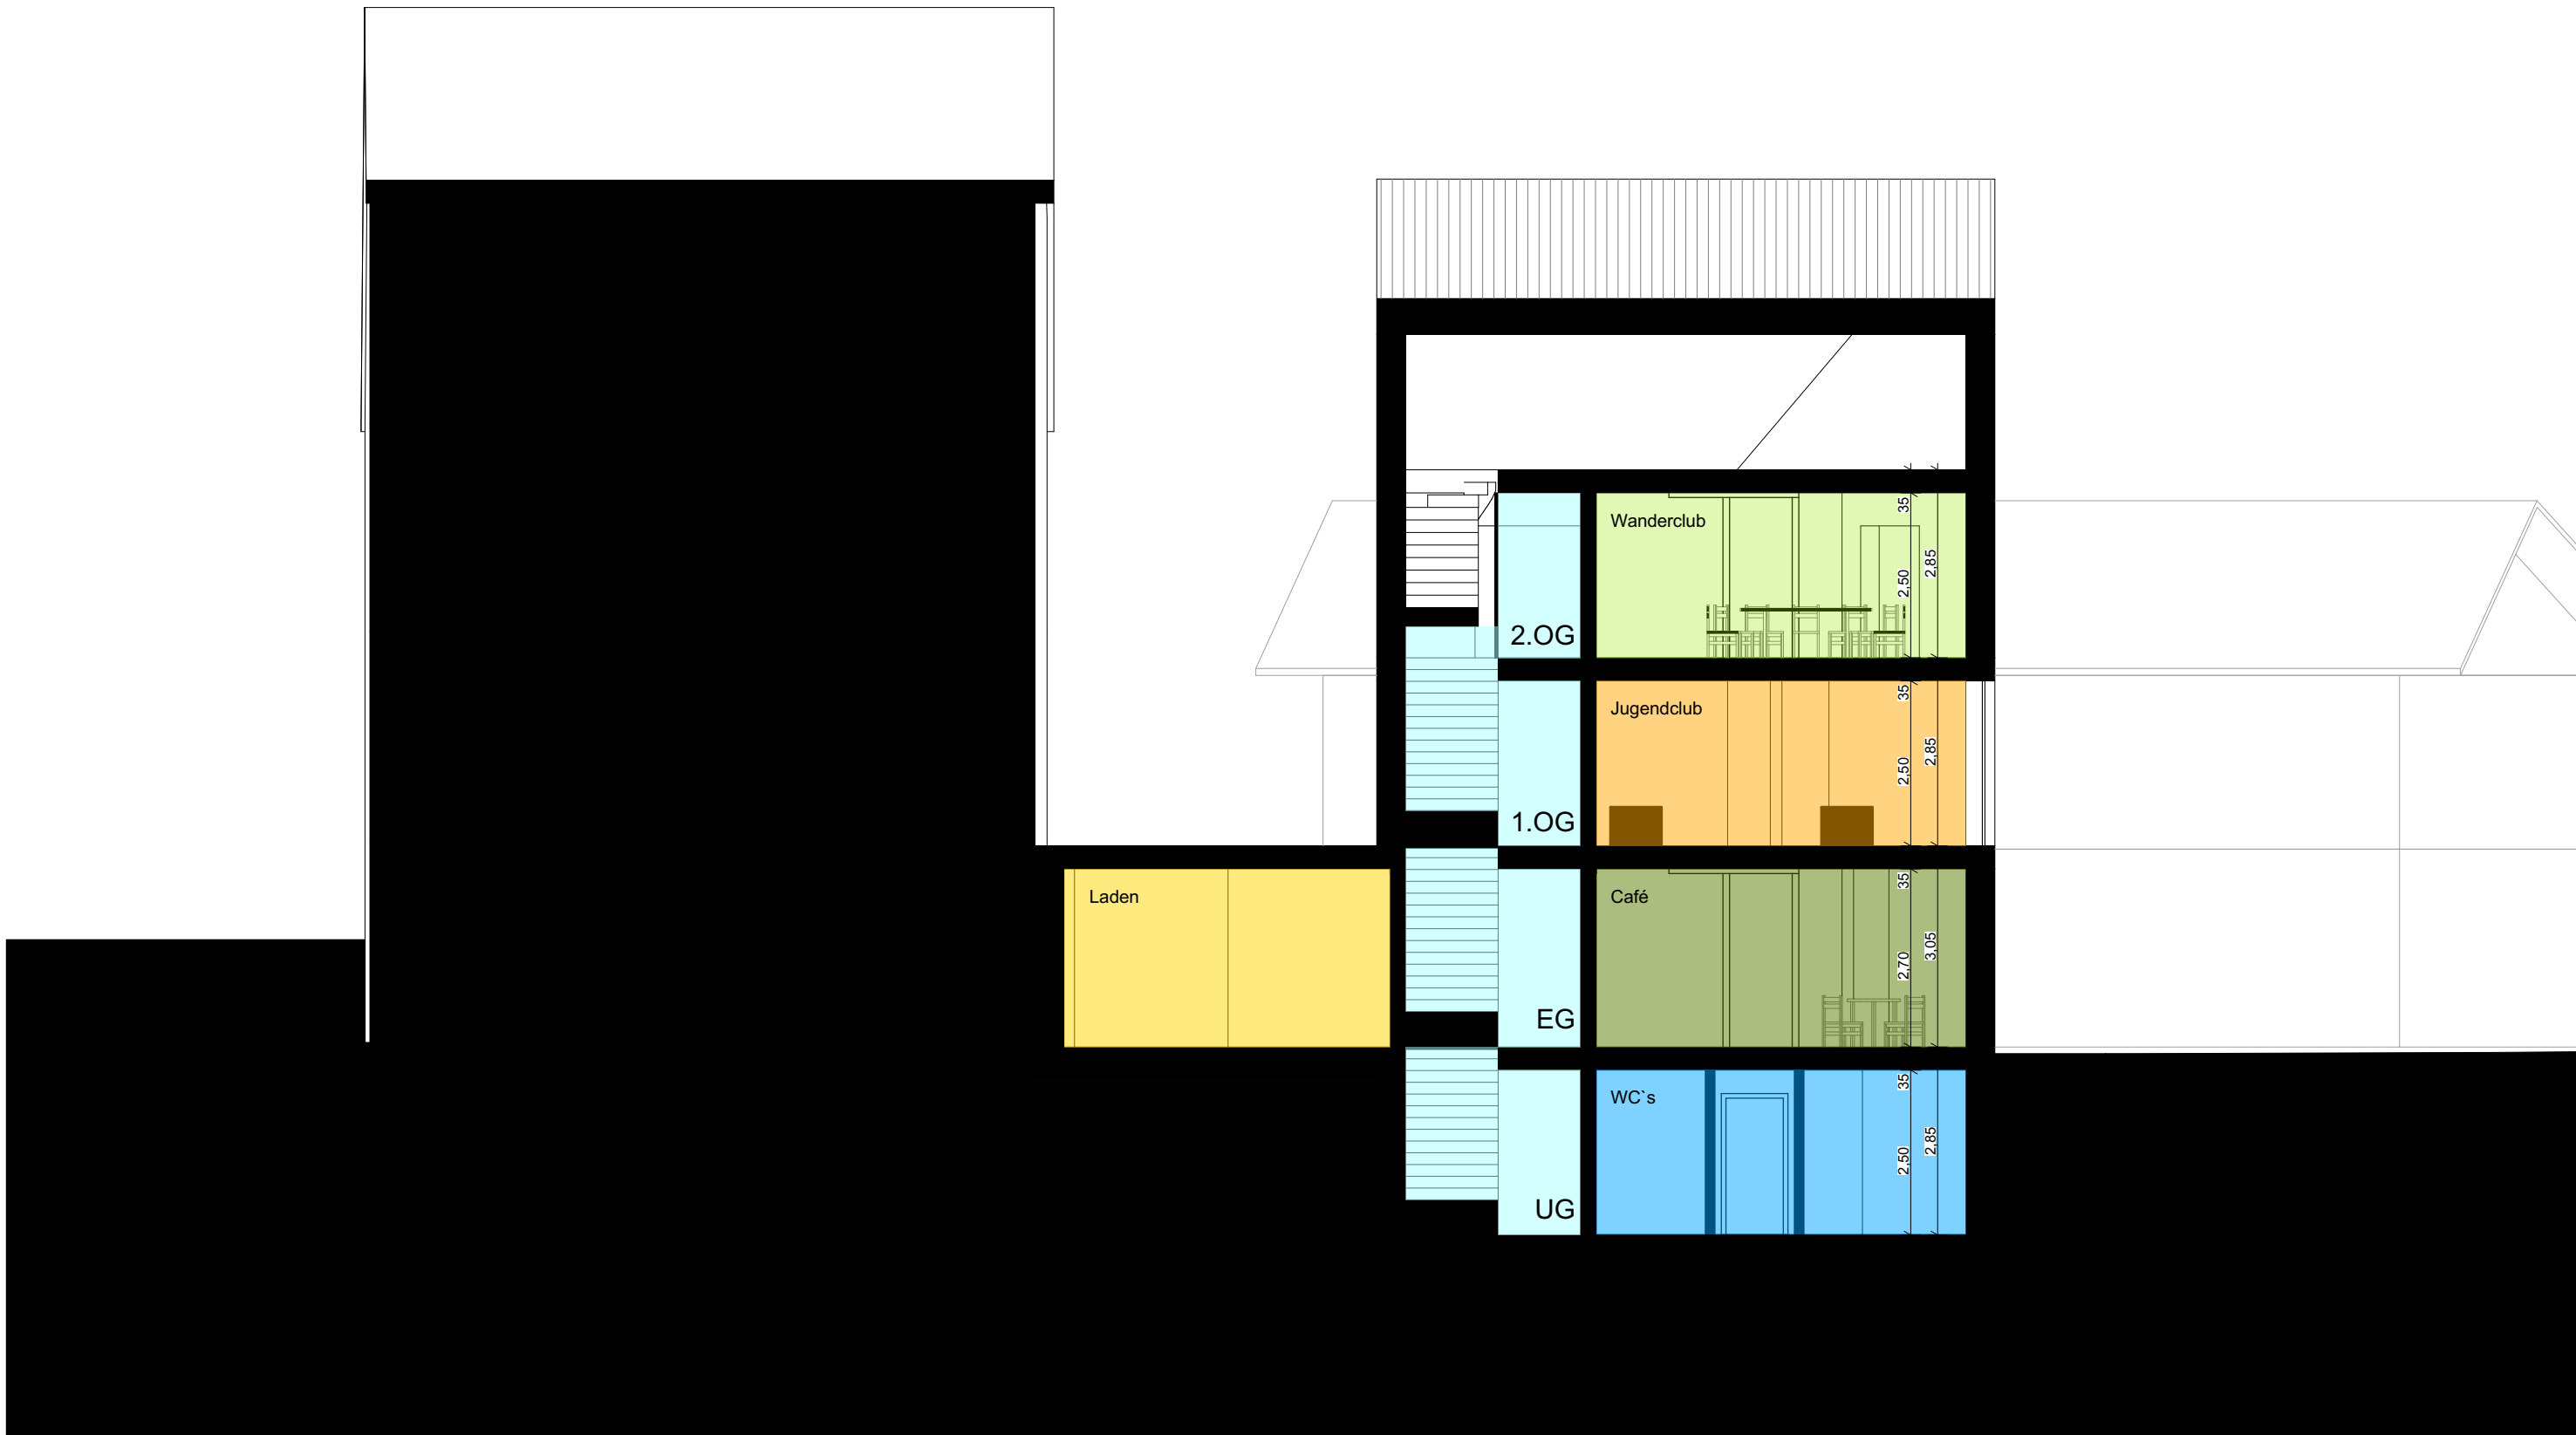

Vorentwurf



Traugott Lieb Architekten GmbH
Herzog-Friedrich-Straße 1
72250 Freudenstadt

24.11.2021/LP2_Wachendorf_Rathaus_BIMcloud: SRV2019 - BIMcloud Basic für ARCHICAD
22/Wachendorf_Ortsmitte_2107/LP2_Wachendorf_Rathaus

Ortsmitte Wachendorf

Hirtenbrünnle 19
72181 Starzach
Flurstück 19

Schnitt - Gemeinschaftshaus

MAßSTAB 1:100 (A3)
DATUM 24.11.2021