



M. Scherrmann

Vermessungsbüro
 öffentlich bestellter Vermessungsingenieur
 Dipl.-Ing. M. Scherrmann
 Kleinheinstr. 17
 72250 Freudenstadt
 Tel. 07441/87722
 Fax. 07441/87724

LAGEPLAN

zeichnerischer Teil zum Bauantrag

Maßstab: 1:500.


Der Auszug stimmt mit dem Liegenschaftskataster überein.


(§ 4 Abs. 2 LBOVVO)

Der zeichnerische Teil des Lageplanes wurde nach § 4 Abs. 3 ff LBOVVO bearbeitet

Landkreis: Tübingen
 Gemeinde: Starzach
 Gemarkung: Börstingen

Sachverständiger (§ 5 Abs. 3 LBOVVO)
 Freudenstadt, den 29. November 2017

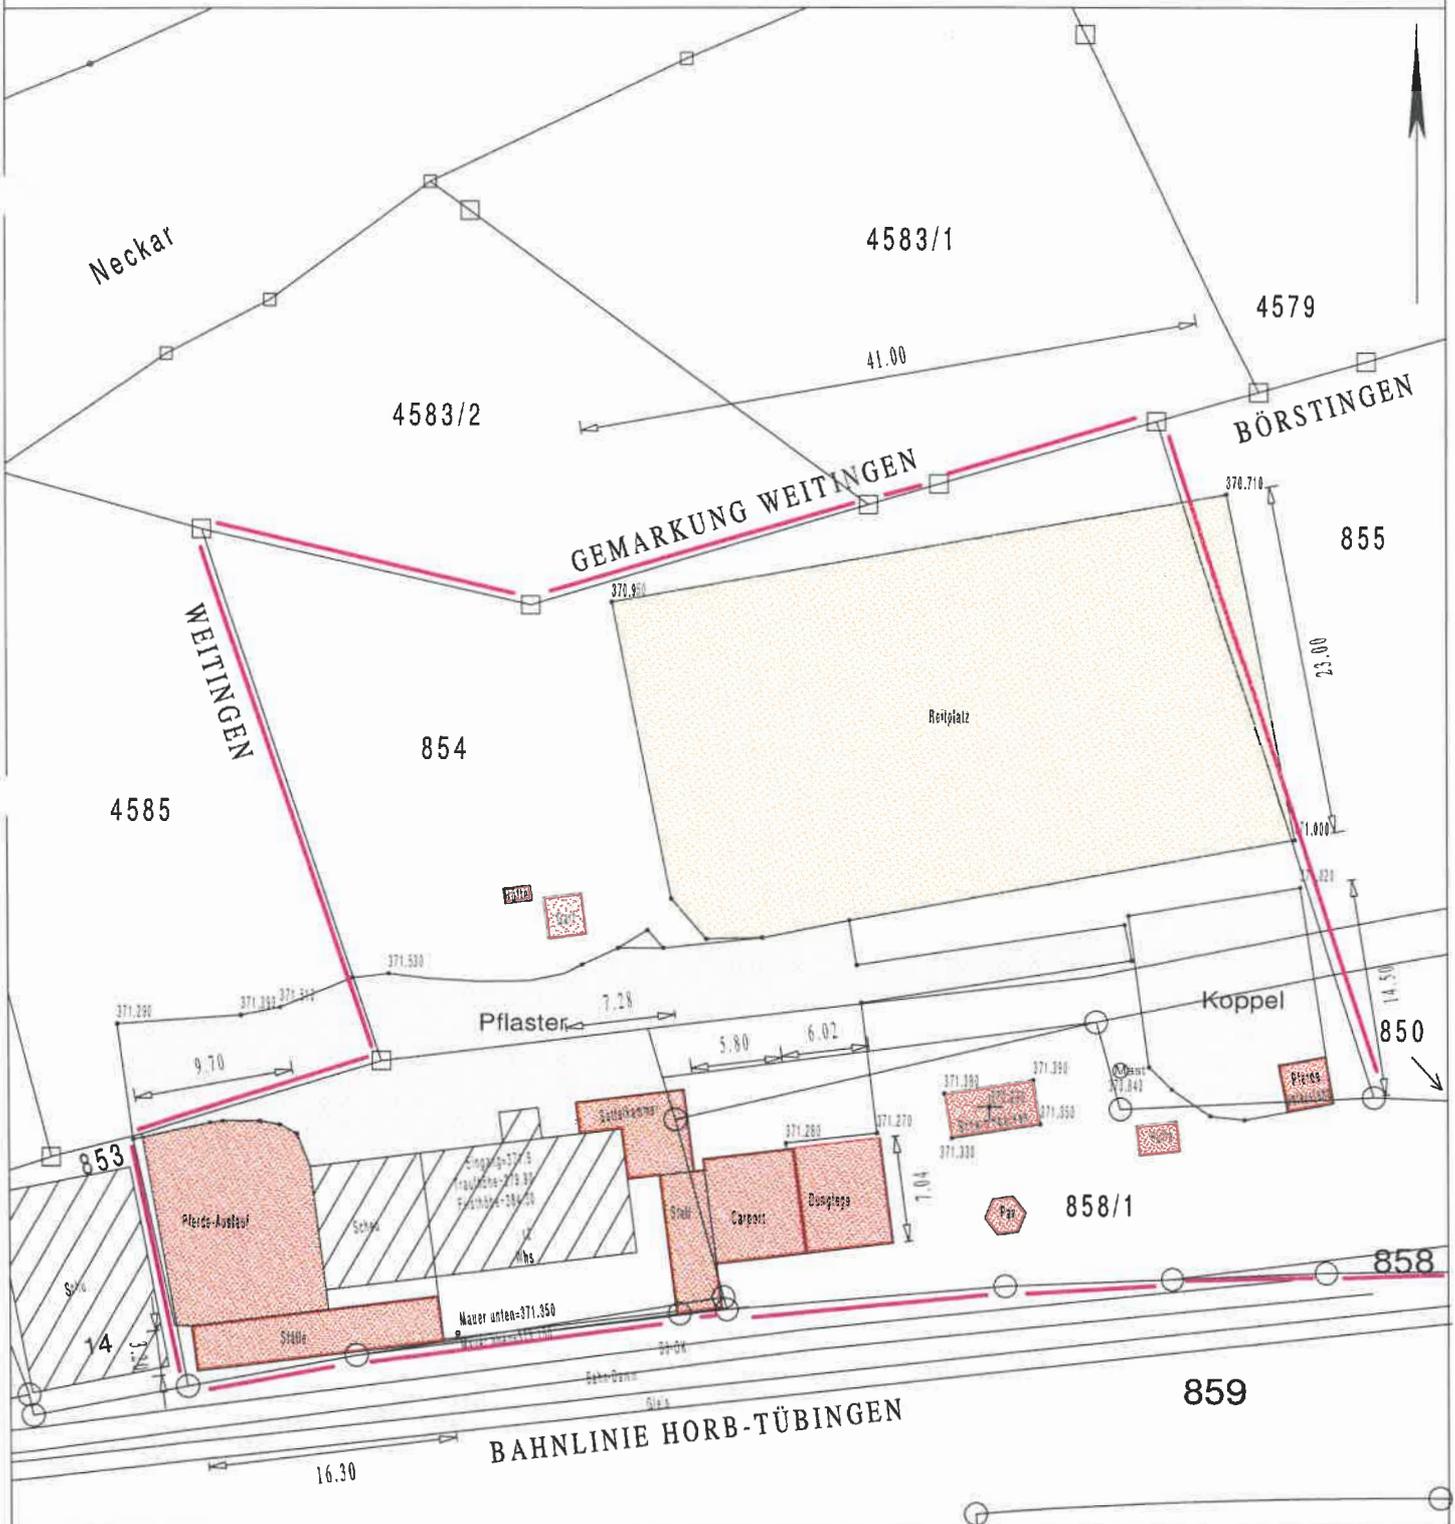

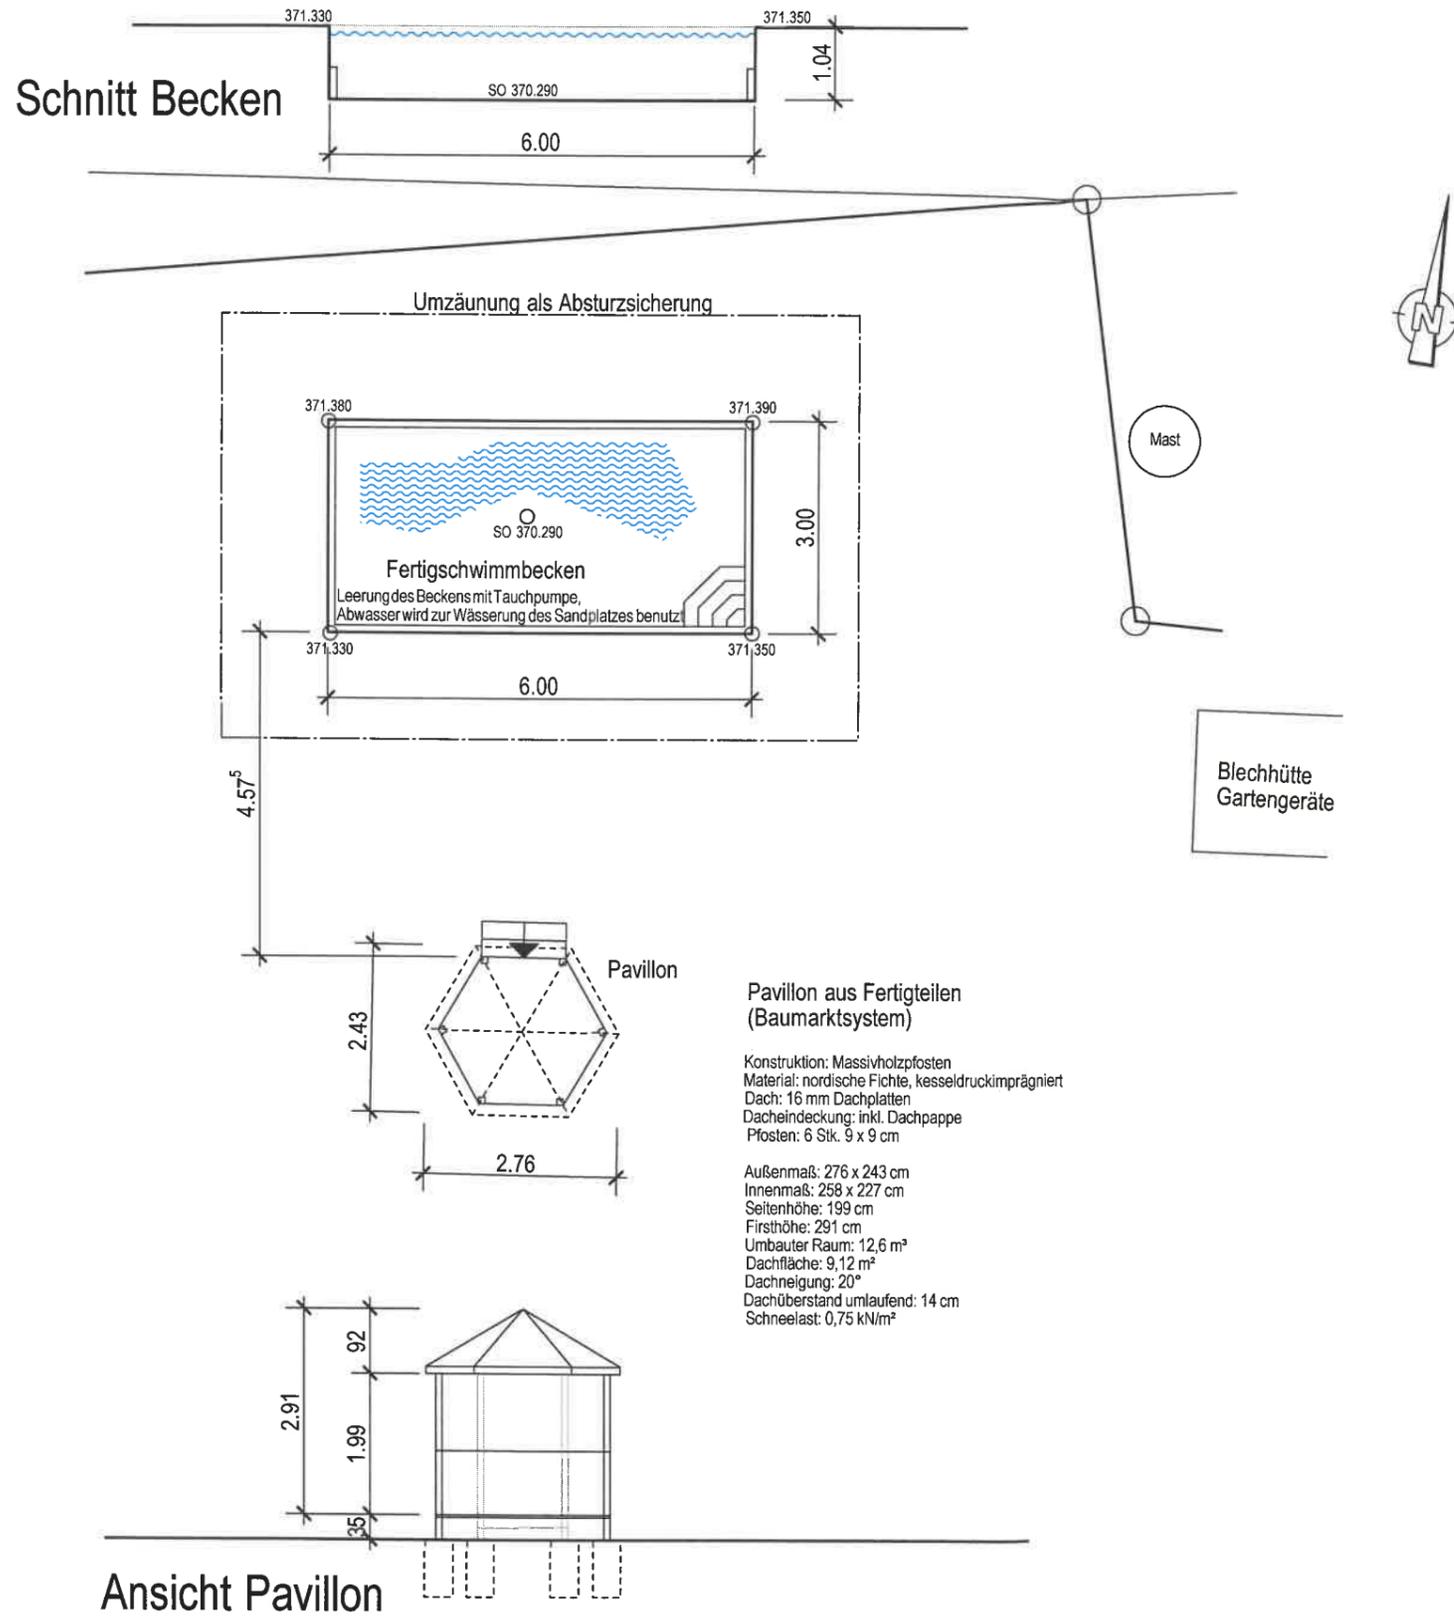


BAUVORHABEN:
 Anlegen eines Reitplatzes als Sandplatz,
 2 Pferdeställen mit insges. 6 Boxen
 Überdachung landwirtsch. Geräte (Carport)
 Erstellen einer Dunglege
 Umnutzung bisheriger Carport mit Veranda
 in Sattelkammer mit Pferdepflege,
 Kleiderkammer und 1 Box,
 diverse Garten-/Gerätehäuschen, 1 Pavillon
 und 1 Schwimmbecken

BAUORT:
 72181 Starzach
 Am Bahnhof 12
 Flst.-Nr.: 4585,854,858/1

GRUNDRISS
 Schwimmbad + Pavillon



M 1:100

GEFERTIGT:
 Horb den 29. NOV. 2017; UH

 

BAUHERR:

ANERKANNT:
 Starzach den 29. NOV. 2017

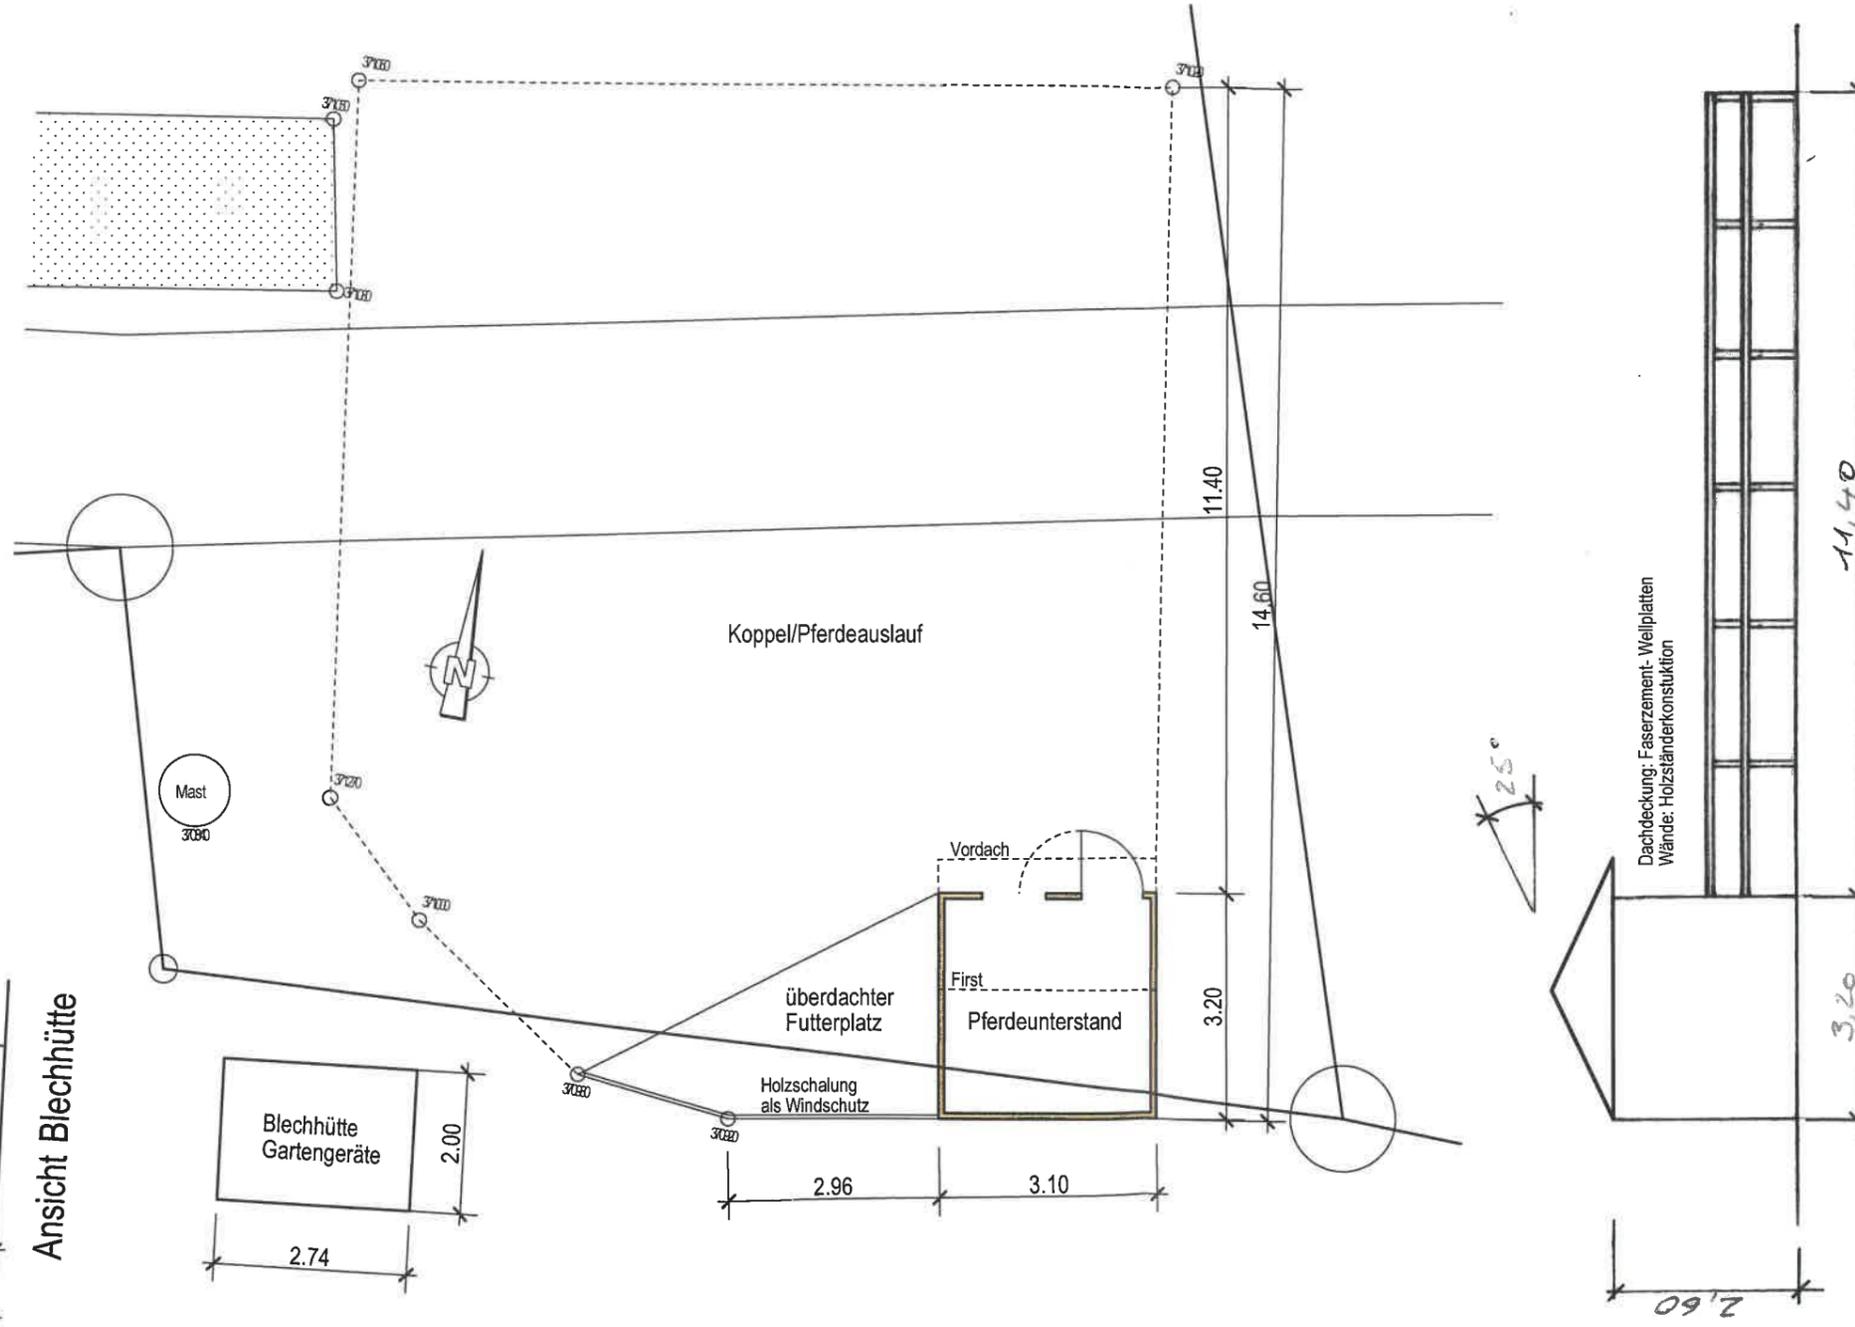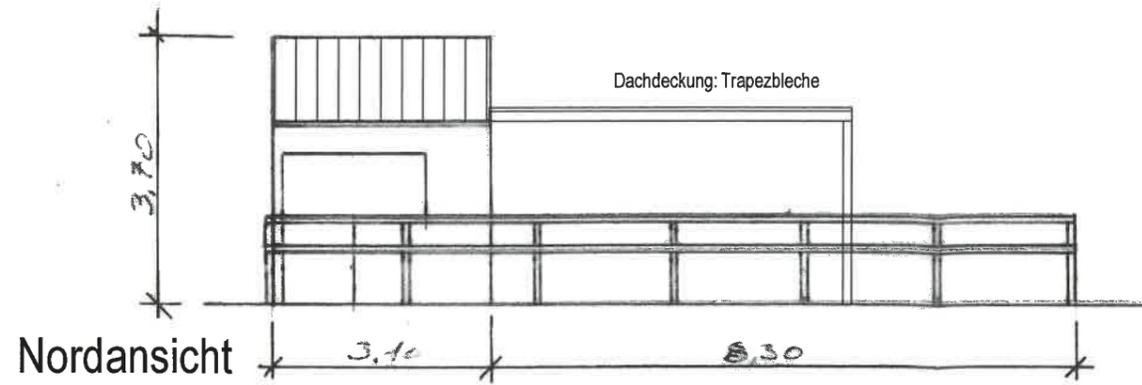

BAUVORHABEN:

Anlegen eines Reitplatzes als Sandplatz,
 2 Pferdeställen mit insges. 6 Boxen
 Überdachung landwirsch. Geräte (Carport)
 Erstellen einer Dunglege
 Umnutzung bisheriger Carport mit Veranda
 in Sattelkammer mit Pferdepflege,
 Kleiderkammer und 1 Box,
 diverse Garten-/Gerätehäuschen, 1 Pavillon
 und 1 Schwimmbecken

BAUORT:

72181 Starzach
 Am Bahnhof 12
 Flst.-Nr.: 4585,854,858/1

GRUNDRISS

Pferdeunterstand+Blechhütte

M 1:100

GEFERTIGT:

Horb den 29. NOV. 2017; UH



BAUHERR:




ANERKANNT:

Starzach den 29. NOV. 2017

Schnitt C (vordere Haushälfte)

1m

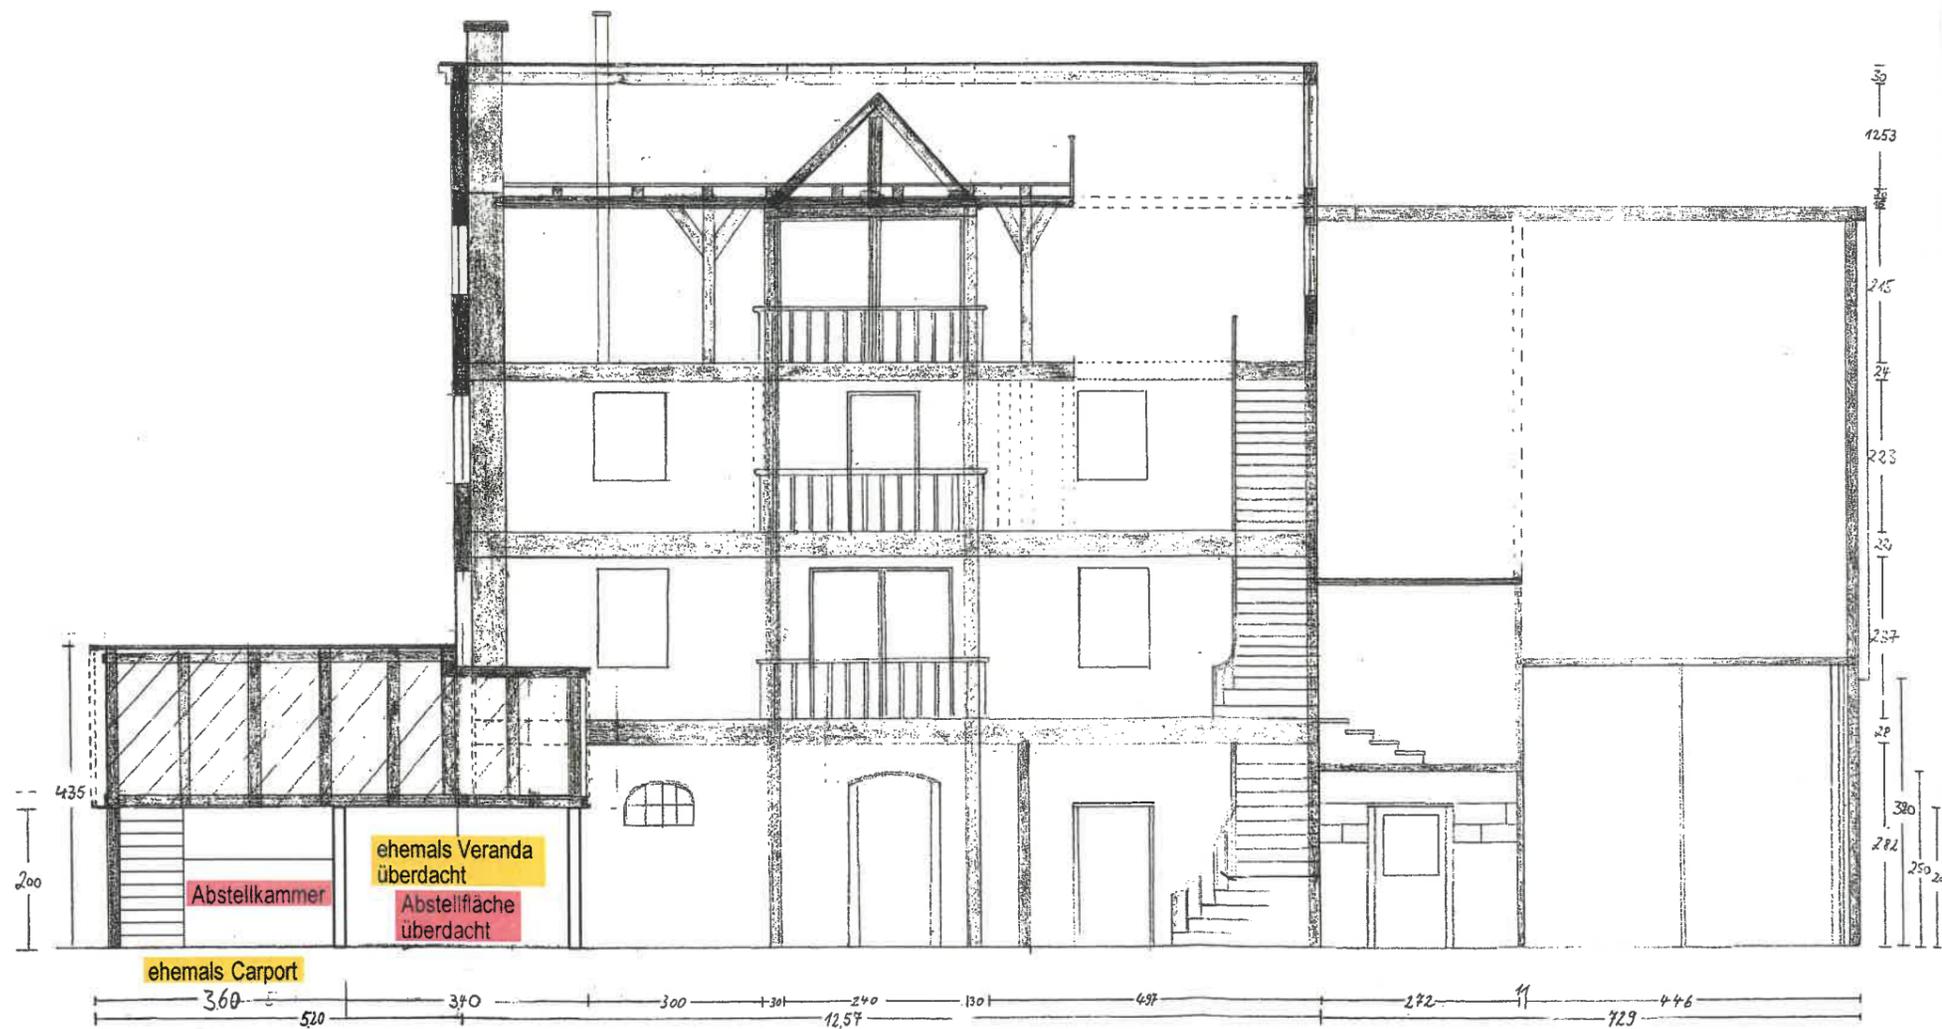

BAUVORHABEN:

Anlegen eines Reitplatzes als Sandplatz,
2 Pferdeställen mit insges. 6 Boxen
Überdachung landwirtsch. Geräte (Carport)
Erstellen einer Dunglege
Umnutzung bisheriger Carport mit Veranda
in Sattelkammer mit Pferdepflege,
Kleiderkammer und 1 Box,
diverse Garten-/Gerätehäuschen, 1 Pavillon
und 1 Schwimmbecken


BAUORT:

72181 Starzach
Am Bahnhof 12
Flst.-Nr.: 4585,854,858/1

Längsschnitt Bestand
ehem. Carport jetzt
Sattelkammer

M 1:100

GEFERTIGT:
Horb den 29. NOV. 2017; UH

 

BAUHERR:



ANERKANNT:
Starzach den 29. NOV. 2017

S. ER

BAUVORHABEN:

Anlegen eines Reitplatzes als Sandplatz,
2 Pferdeställen mit insges. 6 Boxen
Überdachung landwirtsch. Geräte (Carport)
Erstellen einer Dunglege
Umnutzung bisheriger Carport mit Veranda
in Sattelkammer mit Pferdepflege,
Kleiderkammer und 1 Box,
diverse Garten-/Gerätehäuschen, 1 Pavillon
und 1 Schwimmbecken

BAUORT:

72181 Starzach
Am Bahnhof 12
Flst.-Nr.: 4585,854,858/1

Nordansicht Teil 1

Dunglege, Carport,
Stallungen

M 1:100


GEFERTIGT:
Horb den 29. NOV. 2017; UH



BAUHERR:



ANERKANNT:
Starzach den 29. NOV. 2017

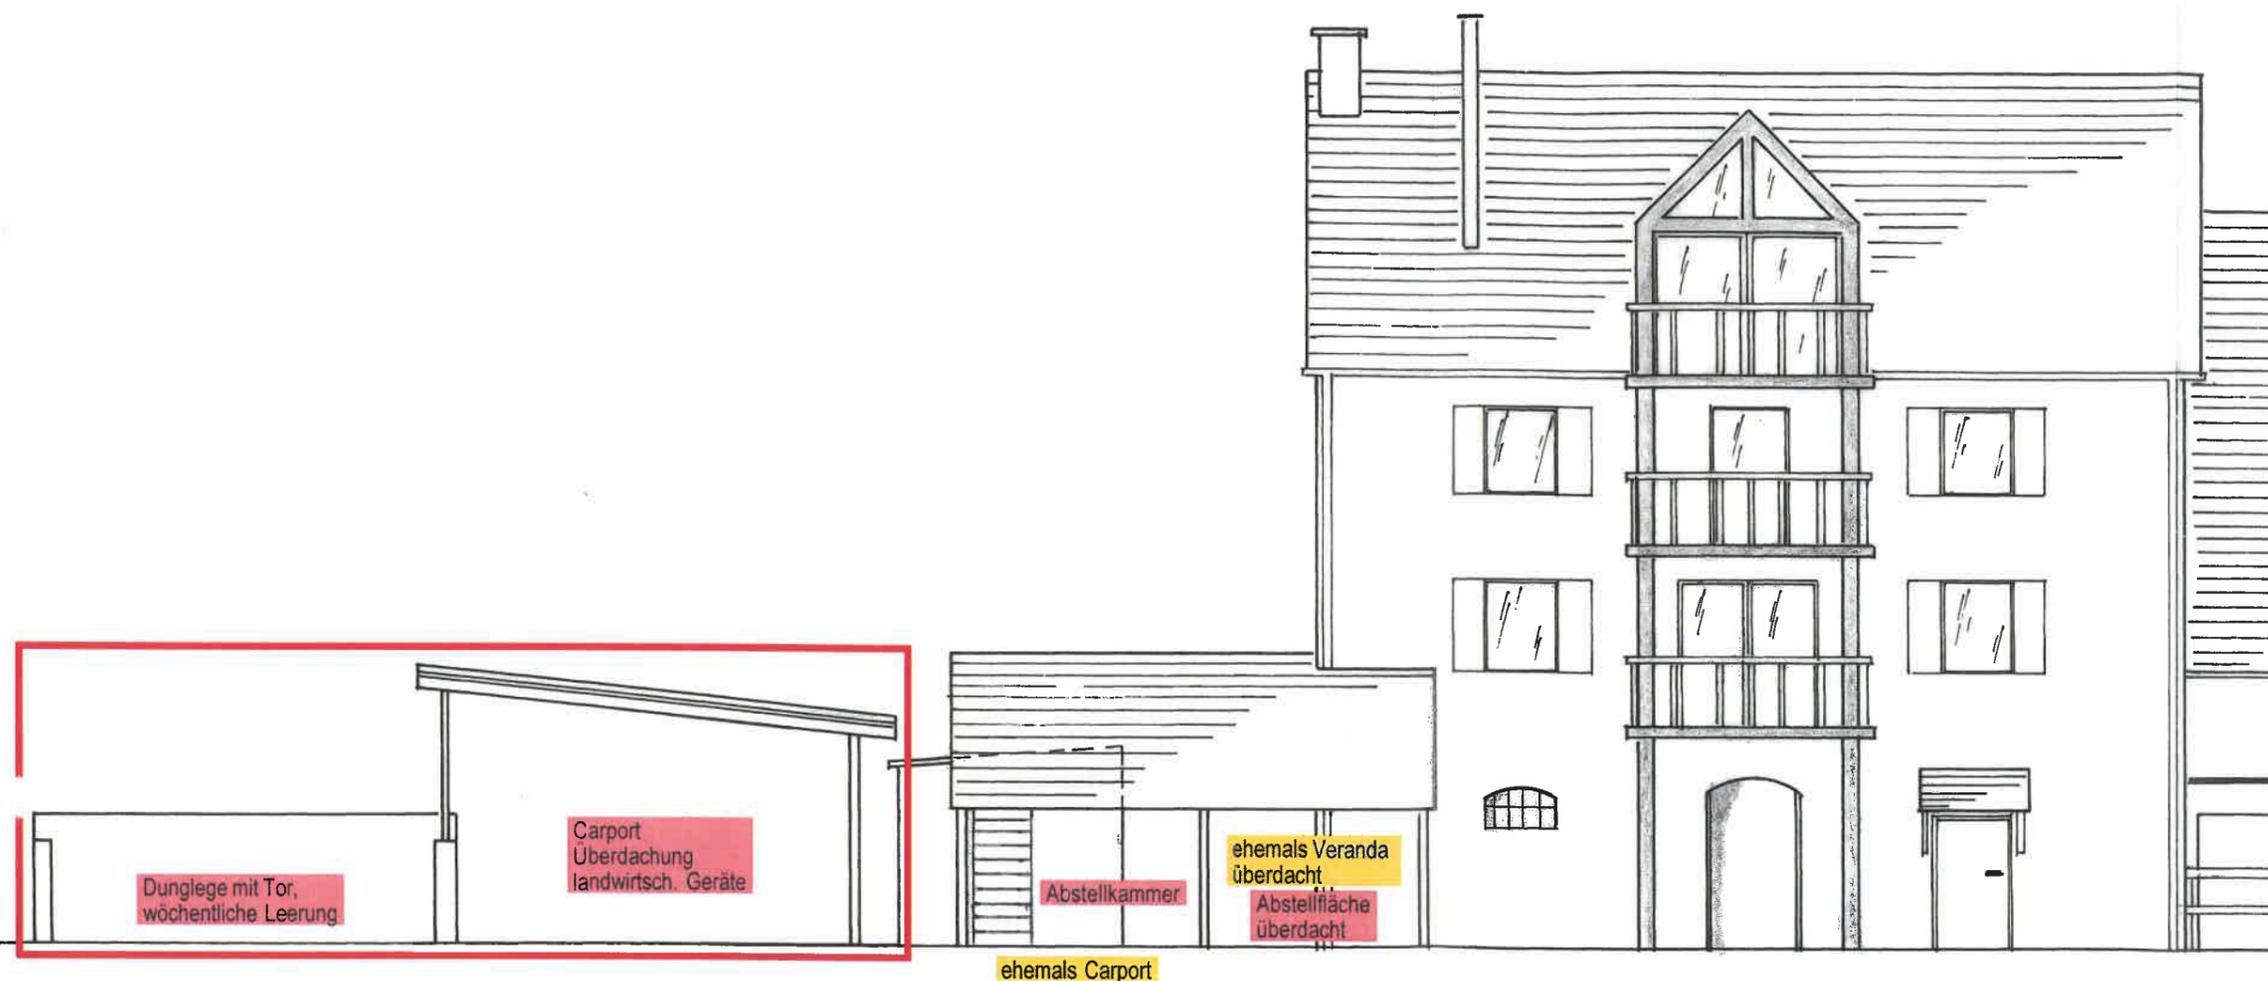

BAUVORHABEN:

Anlegen eines Reitplatzes als Sandplatz,
2 Pferdeställen mit insges. 6 Boxen
Überdachung landwirsch. Geräte (Carport)
Erstellen einer Dunglege
Umnutzung bisheriger Carport mit Veranda
in Sattelkammer mit Pferdepflege,
Kleiderkammer und 1 Box,
diverse Garten-/Gerätehäuschen, 1 Pavillon
und 1 Schwimmbecken

BAUORT:


72181 Starzach
Am Bahnhof 12
Flst.-Nr.: 4585,854,858/1

Nordansicht Teil 2

Dunglege, Carport,
Stallungen, Pferdeauslauf

M 1:100


GEFERTIGT:
Horb den 29. NOV. 2017; UH

 

BAUHERR:




ANERKANNT:
Starzach den 29. NOV. 2017

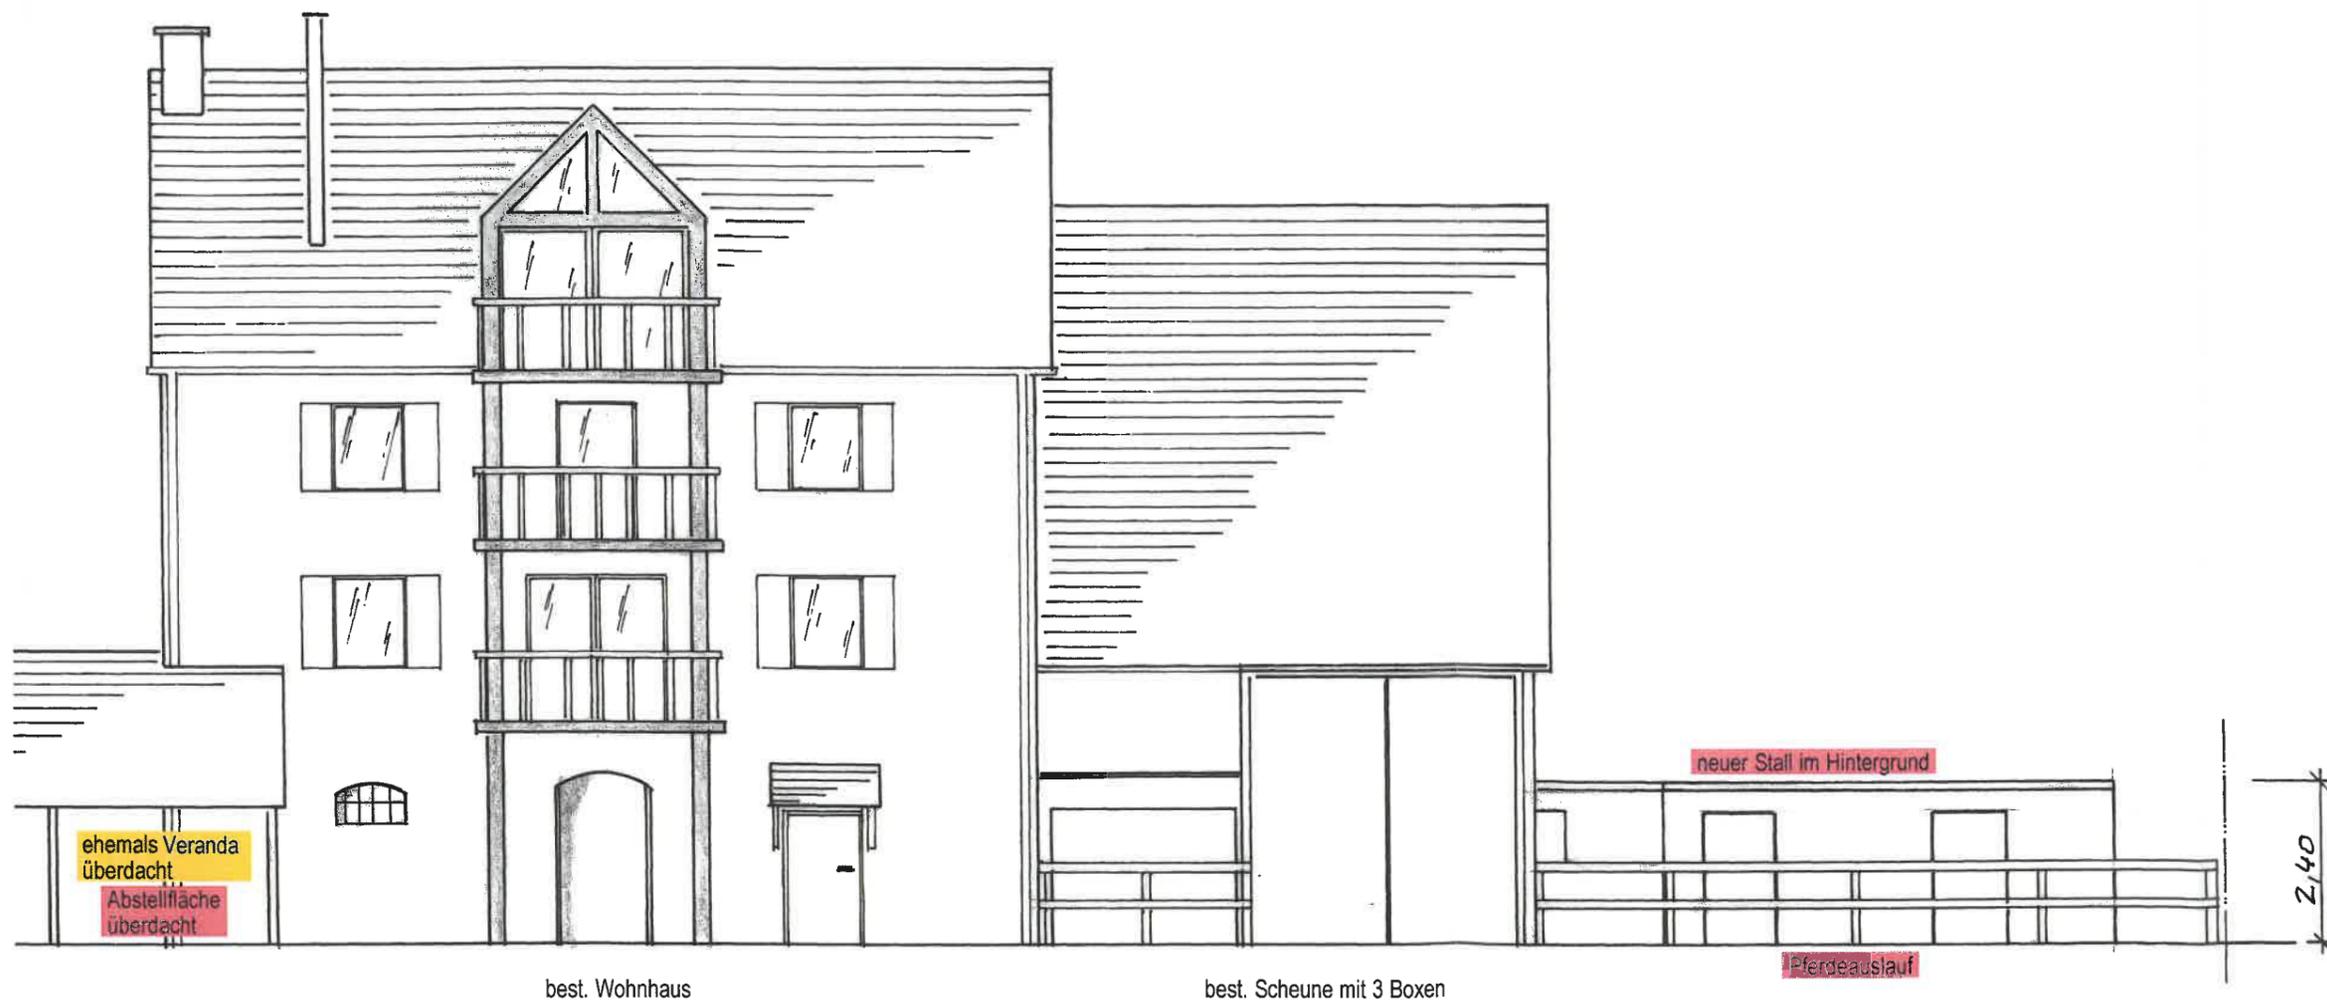



Ostansicht

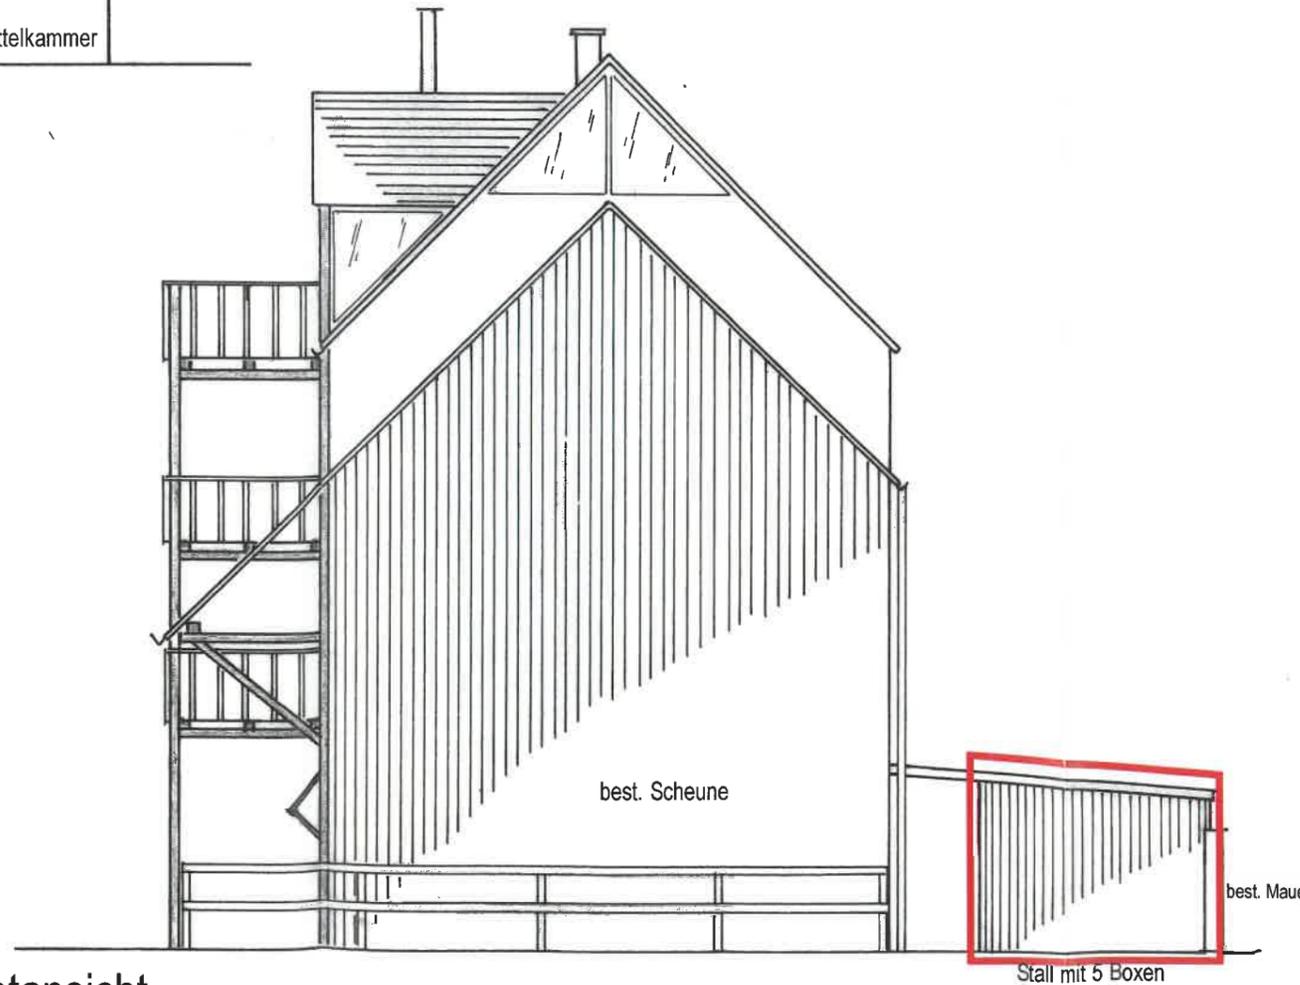

Westansicht

BAUVORHABEN:

Anlegen eines Reitplatzes als Sandplatz,
 2 Pferdeställen mit insges. 6 Boxen
 Überdachung landwirsch. Geräte (Carport)
 Erstellen einer Dunlege
 Umnutzung bisheriger Carport mit Veranda
 in Sattelkammer mit Pferdepflege,
 Kleiderkammer und 1 Box,
 diverse Garten-/Gerätehäuschen, 1 Pavillon
 und 1 Schwimmbecken


BAUORT:

72181 Starzach
 Am Bahnhof 12
 Flst.-Nr.: 4585,854,858/1

Ost u. Westansicht

M 1:100

GEFERTIGT:
 Horb den 29. NOV. 2017; UH

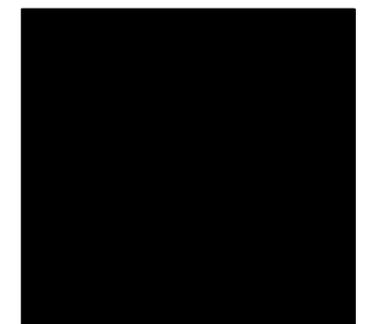

BAUHERR:



ANERKANNT:
 Starzach den 29. NOV. 2017

S. P. R.