


Kreis: Tübingen Gemeinde: Starzach Gemarkung: Bierlingen

LAGEPLAN -ZEICHNERISCHER TEIL-

Maßstab 1 : 500

gefertigt am : 11.09.2018

A. Scherrmann

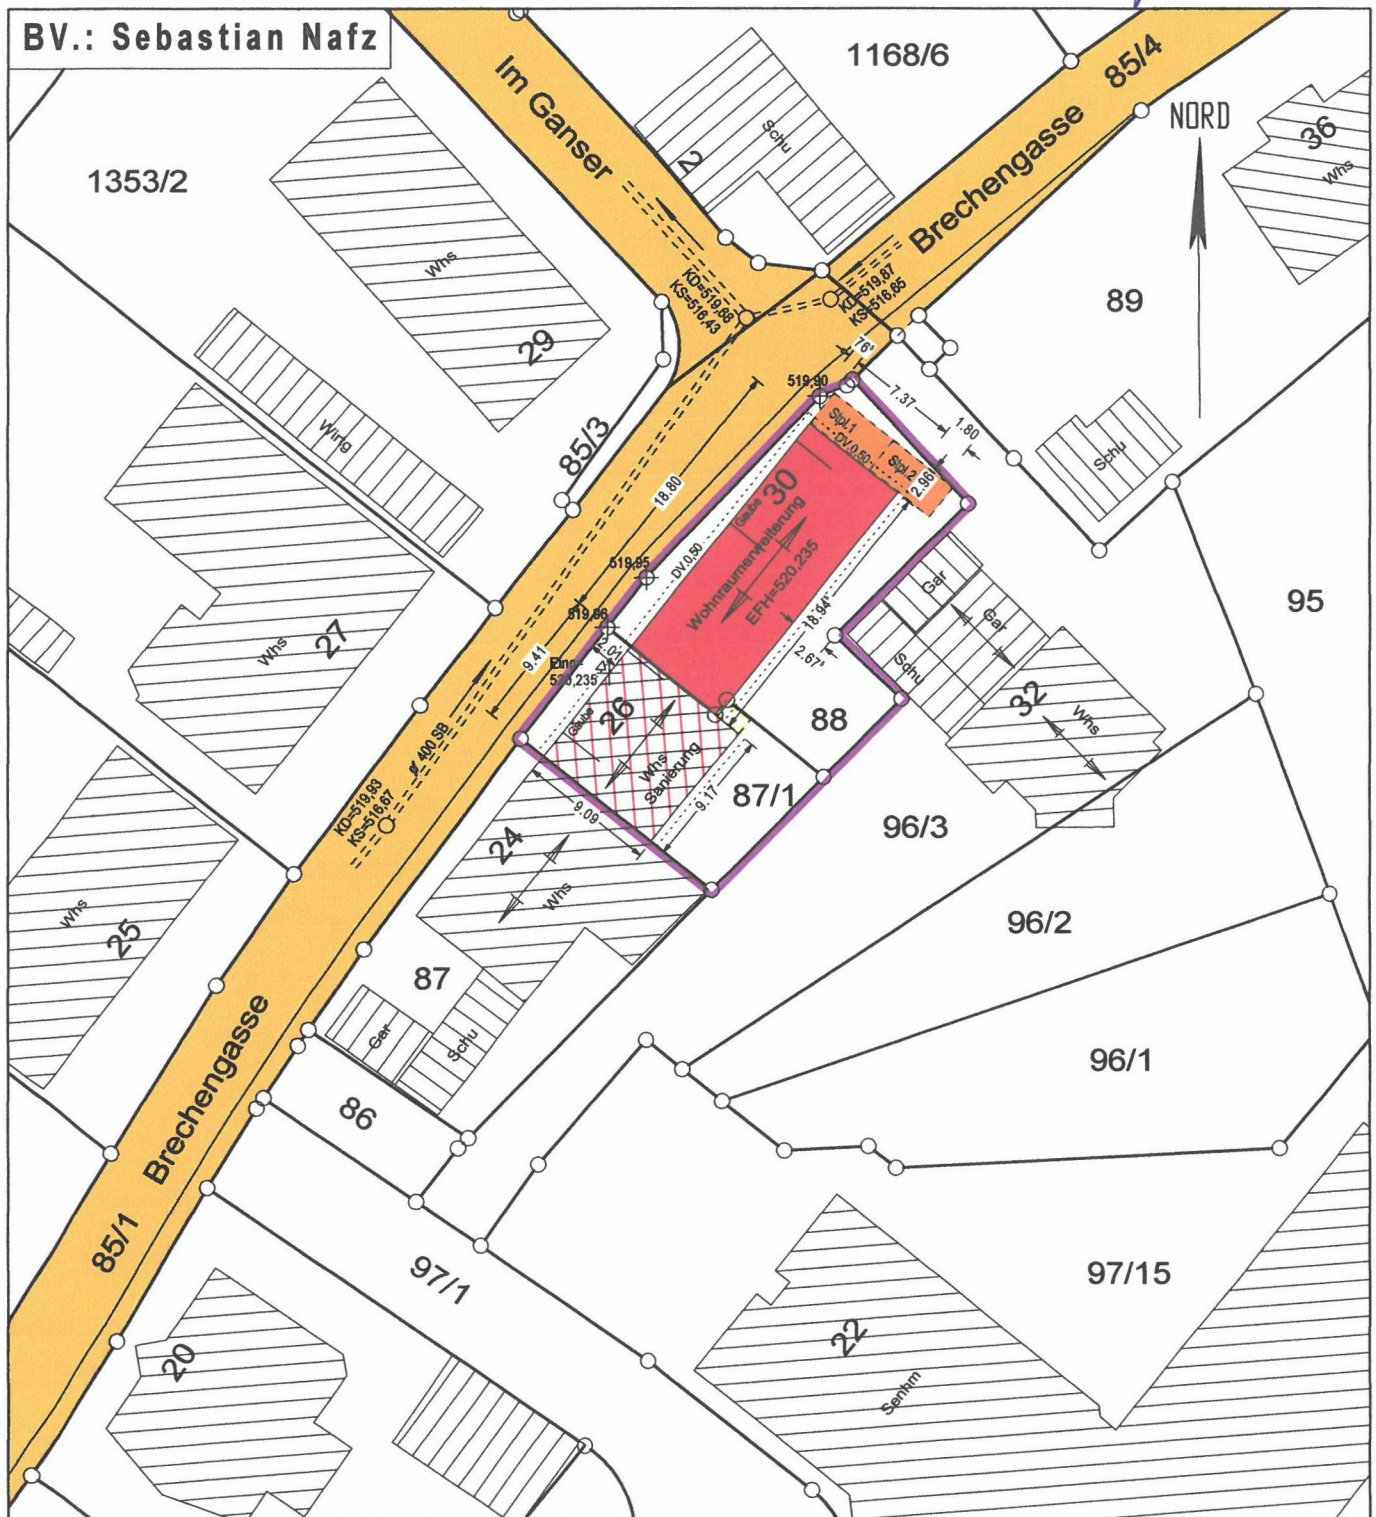


Darstellung entspricht dem
Liegenschaftskataster.
Abweichungen gegenüber dem
Grundbuch möglich.



VERMESSUNGSBÜRO
Anton Scherrmann, Dipl.-Ing. (FH)
Krakusstraße 22
72160 HORB a.N.
Tel. 07486/7105
Fax. 07486/1041

Nordansicht M 1:100

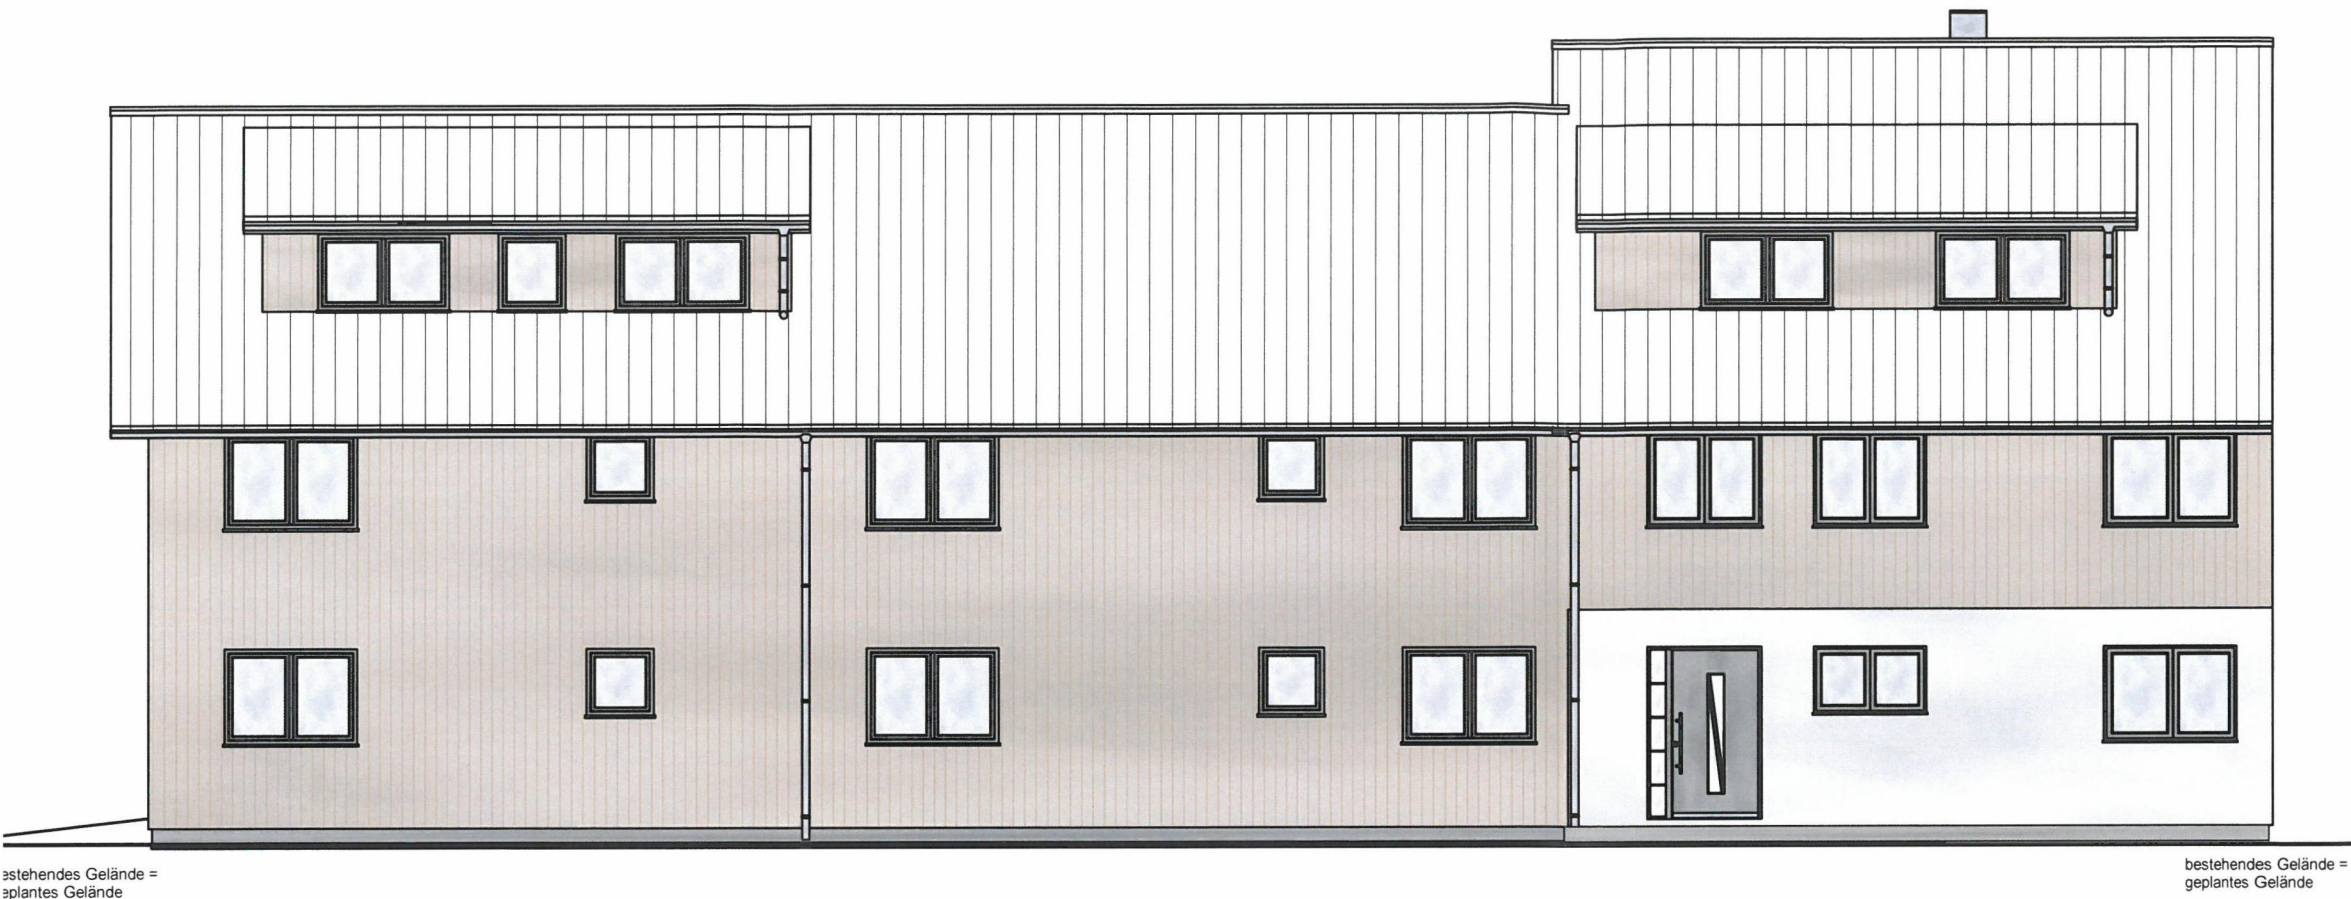


BAUORT:	Brechengasse 30, 72181 Starzach-Bierlingen
LANDKREIS:	Tübingen
GEMARKUNG:	Bierlingen
FLUR:	
FLURSTÜCK:	Flst. Nr.88
FLÄCHE:	
EIGENTÜMER:	Herr Sebastian Nafz Blütenstraße 6 72160 Horb- Talheim

Die Bauleitung:

Zimmerei & Holzbau Nafz
Haiderbacher Steige 90
72160Horb
www.zimmerei-nafz.de
info@zimmerei-nafz.de
Tel: 07486-9285
Fax: 07486-95345




Südansicht M 1:100

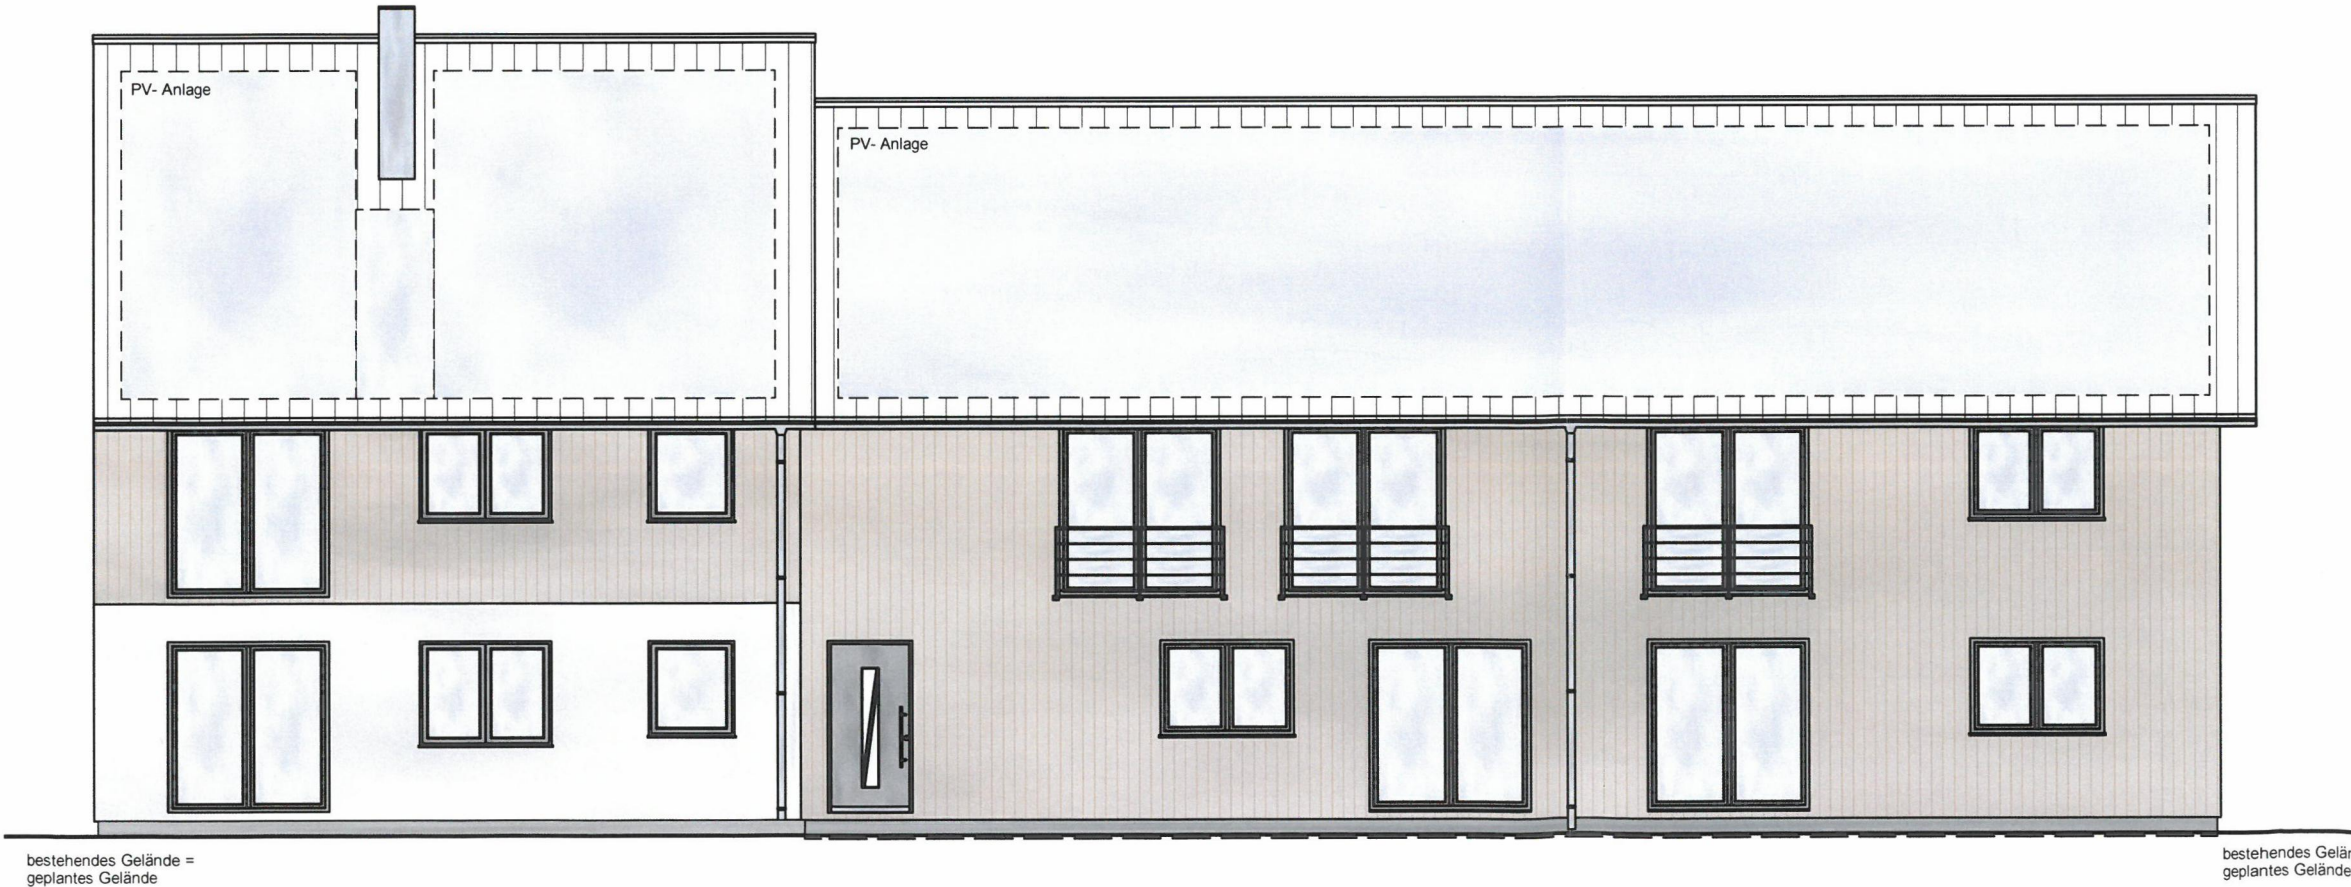

Der Bauherr:	Der Entwurfsverfasser:
Herr Sebastian Nafz	Dipl. Ing. Wolfgang Wannenmacher
Blütenstraße 6	Beratender Ingenieur Ing. Kammer BW
72160 Horb- Talheim	Arnistal 37
Tel.: 0151/15679649	72160 Horb- Dettingen
	Tel.: 07482/913453
	Fax: 04782/913454
Projekt-Nr.: 17/019	info@statik-wannenmacher.de
	www.statik-wannenmacher.de

Gefertigt am:	17.09.2018
---------------	------------

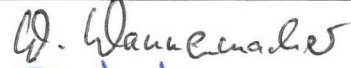
Anerkannt am:	 
---------------	--

Maßstab:	Ansicht Nord/ Süd
----------	-------------------

Wohnhaus- Sanierung und Wohnraumerweiterung
--

ÄNDERUNGSINDEX				
lfd. Nr.	Datum	Bezeichnung der Änderung	gez.	

Brechengasse

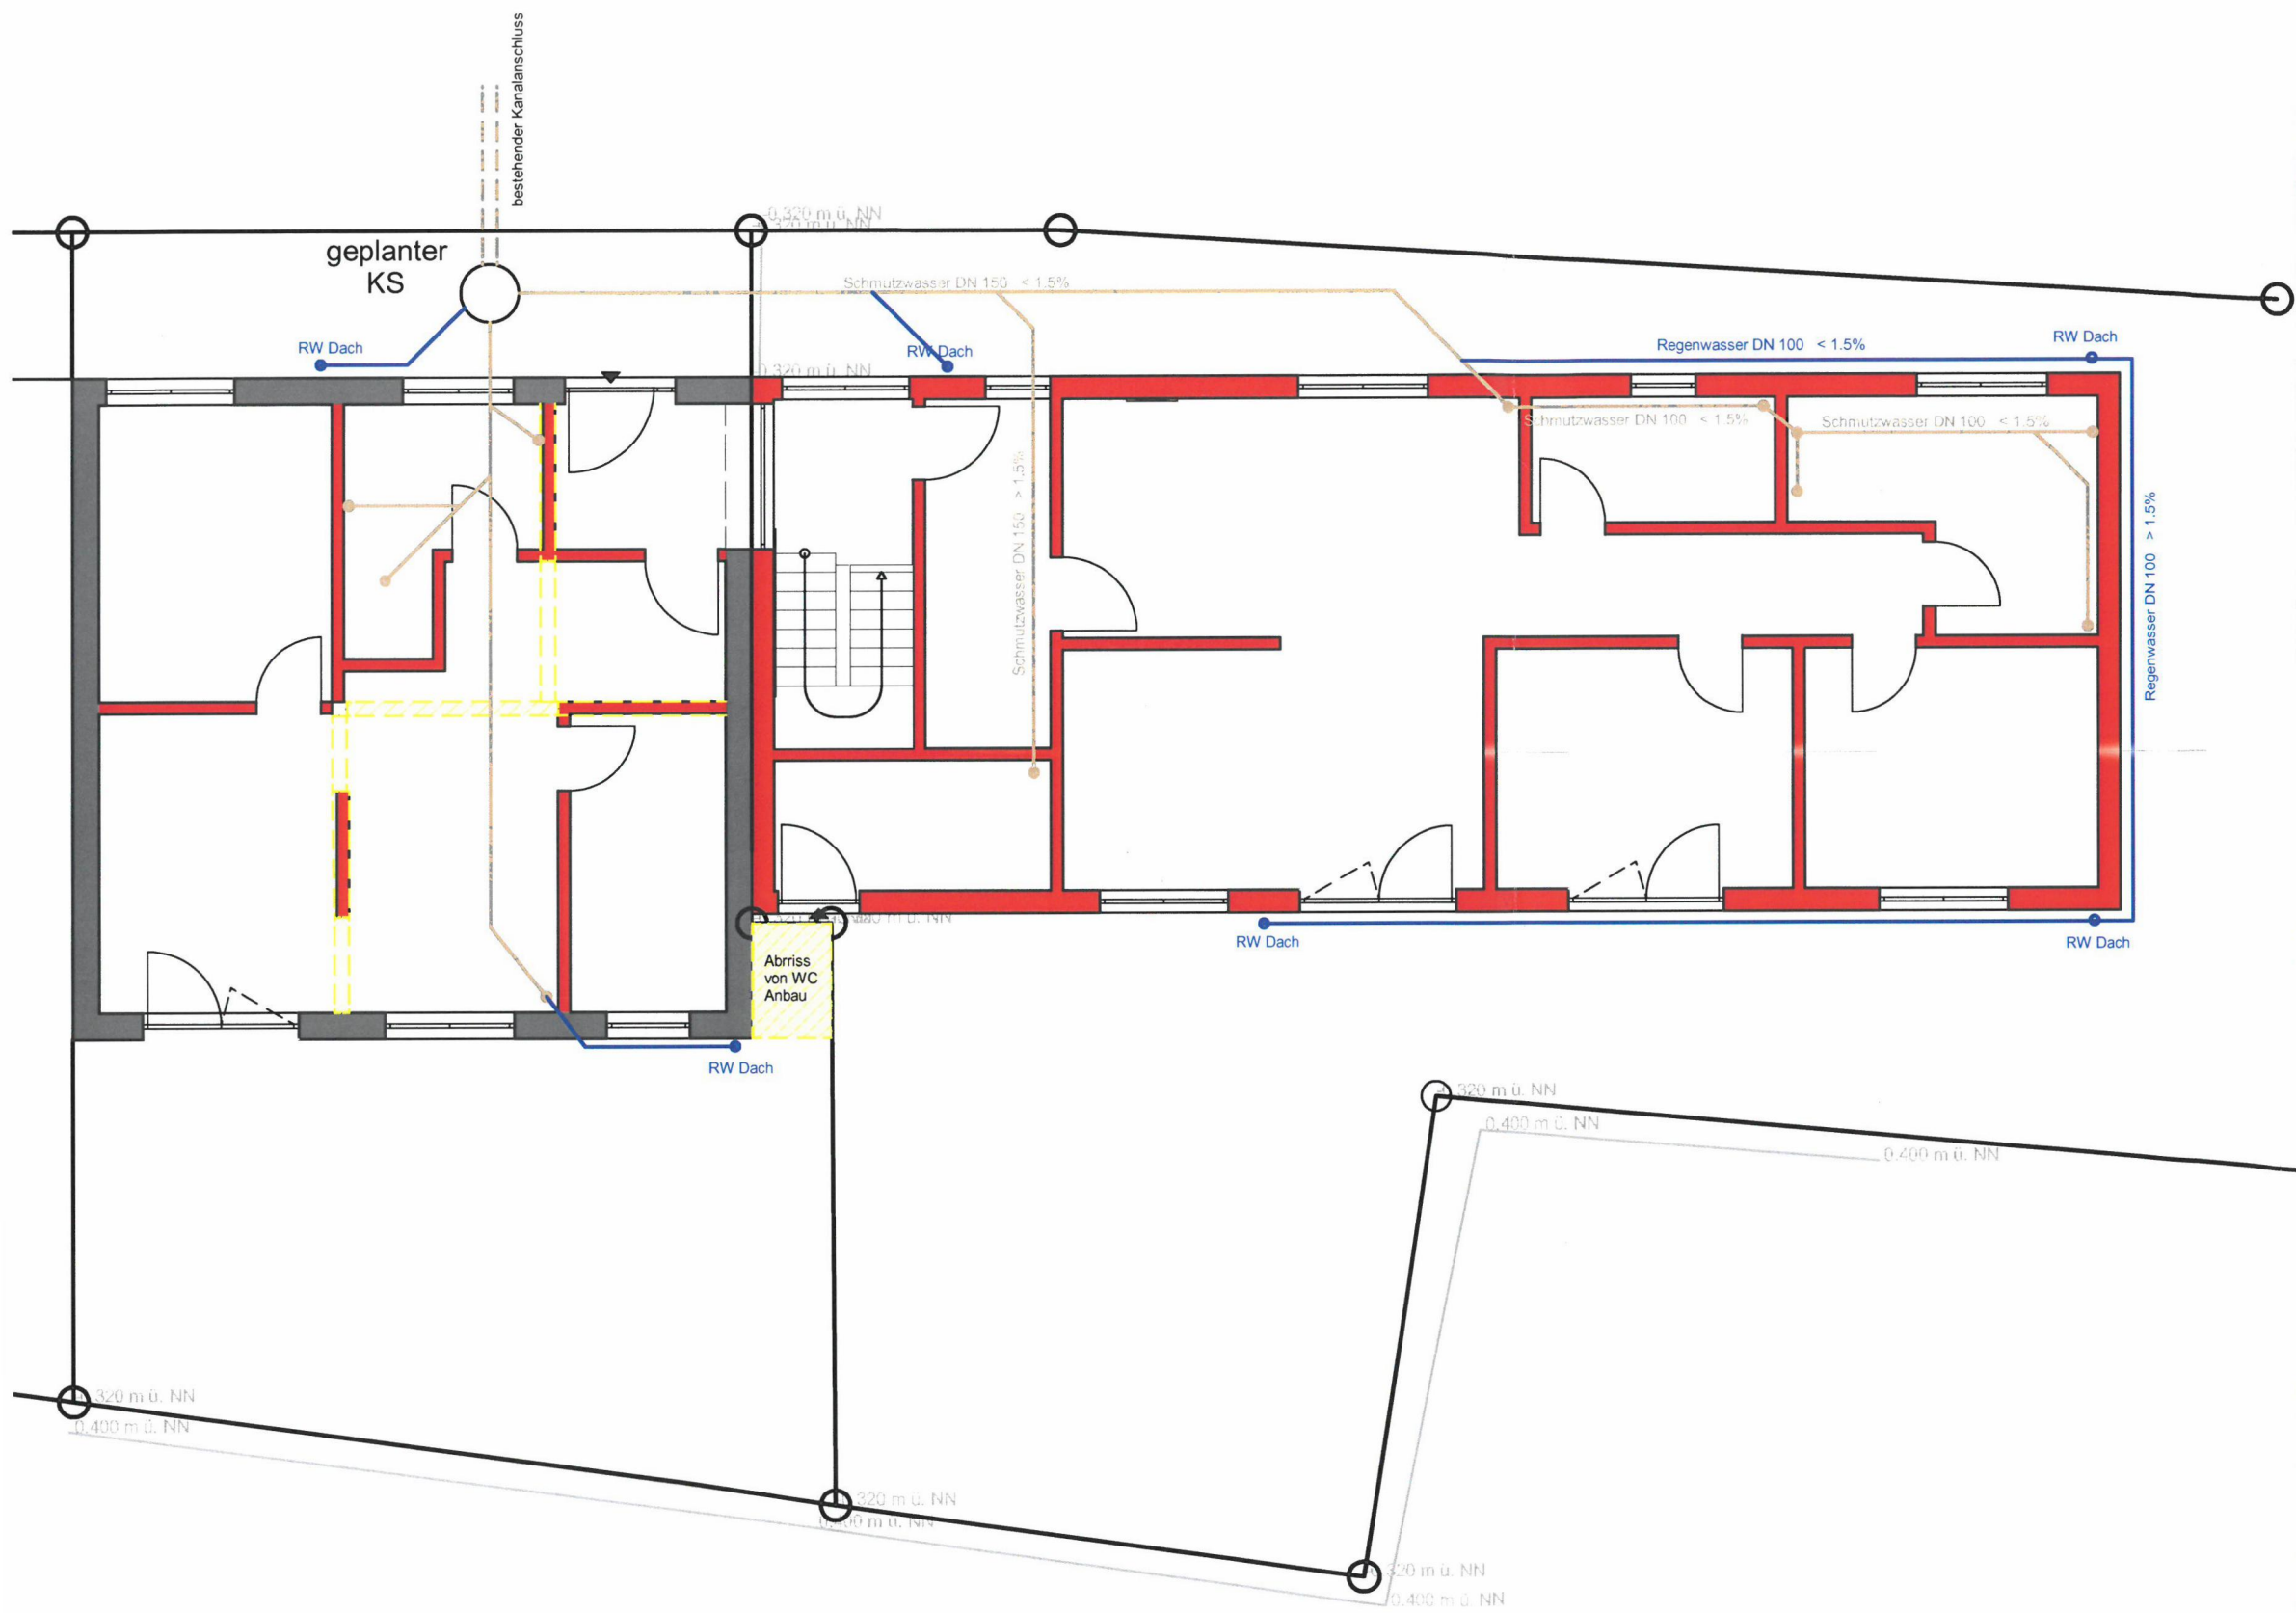

BAUORT:	Brechengasse 30, 72181 Starzach-Bierlingen
LANDKREIS:	Tübingen
GEMARKUNG:	Bierlingen
FLUR:	
FLURSTÜCK:	Flst. Nr.88
FLÄCHE:	
EIGENTÜMER:	Herr Sebastian Nafz Blütenstraße 6 72160 Horb- Talheim


Die Bauleitung:
Zimmerei & Holzbau Nafz
Haiderbacher Steige 90
72160Horb
www.zimmerei-nafz.de
info@zimmerei-nafz.de
Tel: 07486-9285
Fax: 07486-95345



Der Bauherr: Herr Sebastian Nafz Blütenstraße 6 72160 Horb- Talheim Tel.: 0151/15679649 Projekt-Nr.: 17/019	Der Entwurfsverfasser: Dipl. Ing. Wolfgang Wannenmacher Beratender Ingenieur Ing. Kammer BW Arnstal 37 72160 Horb- Dettingen Tel.: 07482/913453 Fax: 04782/913454 info@statik-wannenmacher.de www.statik-wannenmacher.de
---	---

Gefertigt am:	18.09.2018
----------------------	------------

Anerkannt am:

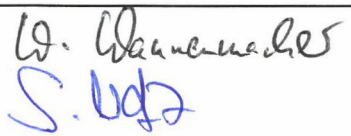


Maßstab: 1:100	Entwässerungsplan
--------------------------	--------------------------

Wohnhaus- Sanierung und Wohnraumerweiterung

ÄNDERUNGSINDEX			
lfd. Nr.	Datum	Bezeichnung der Änderung	gez.