


Grundriss
M 1:100

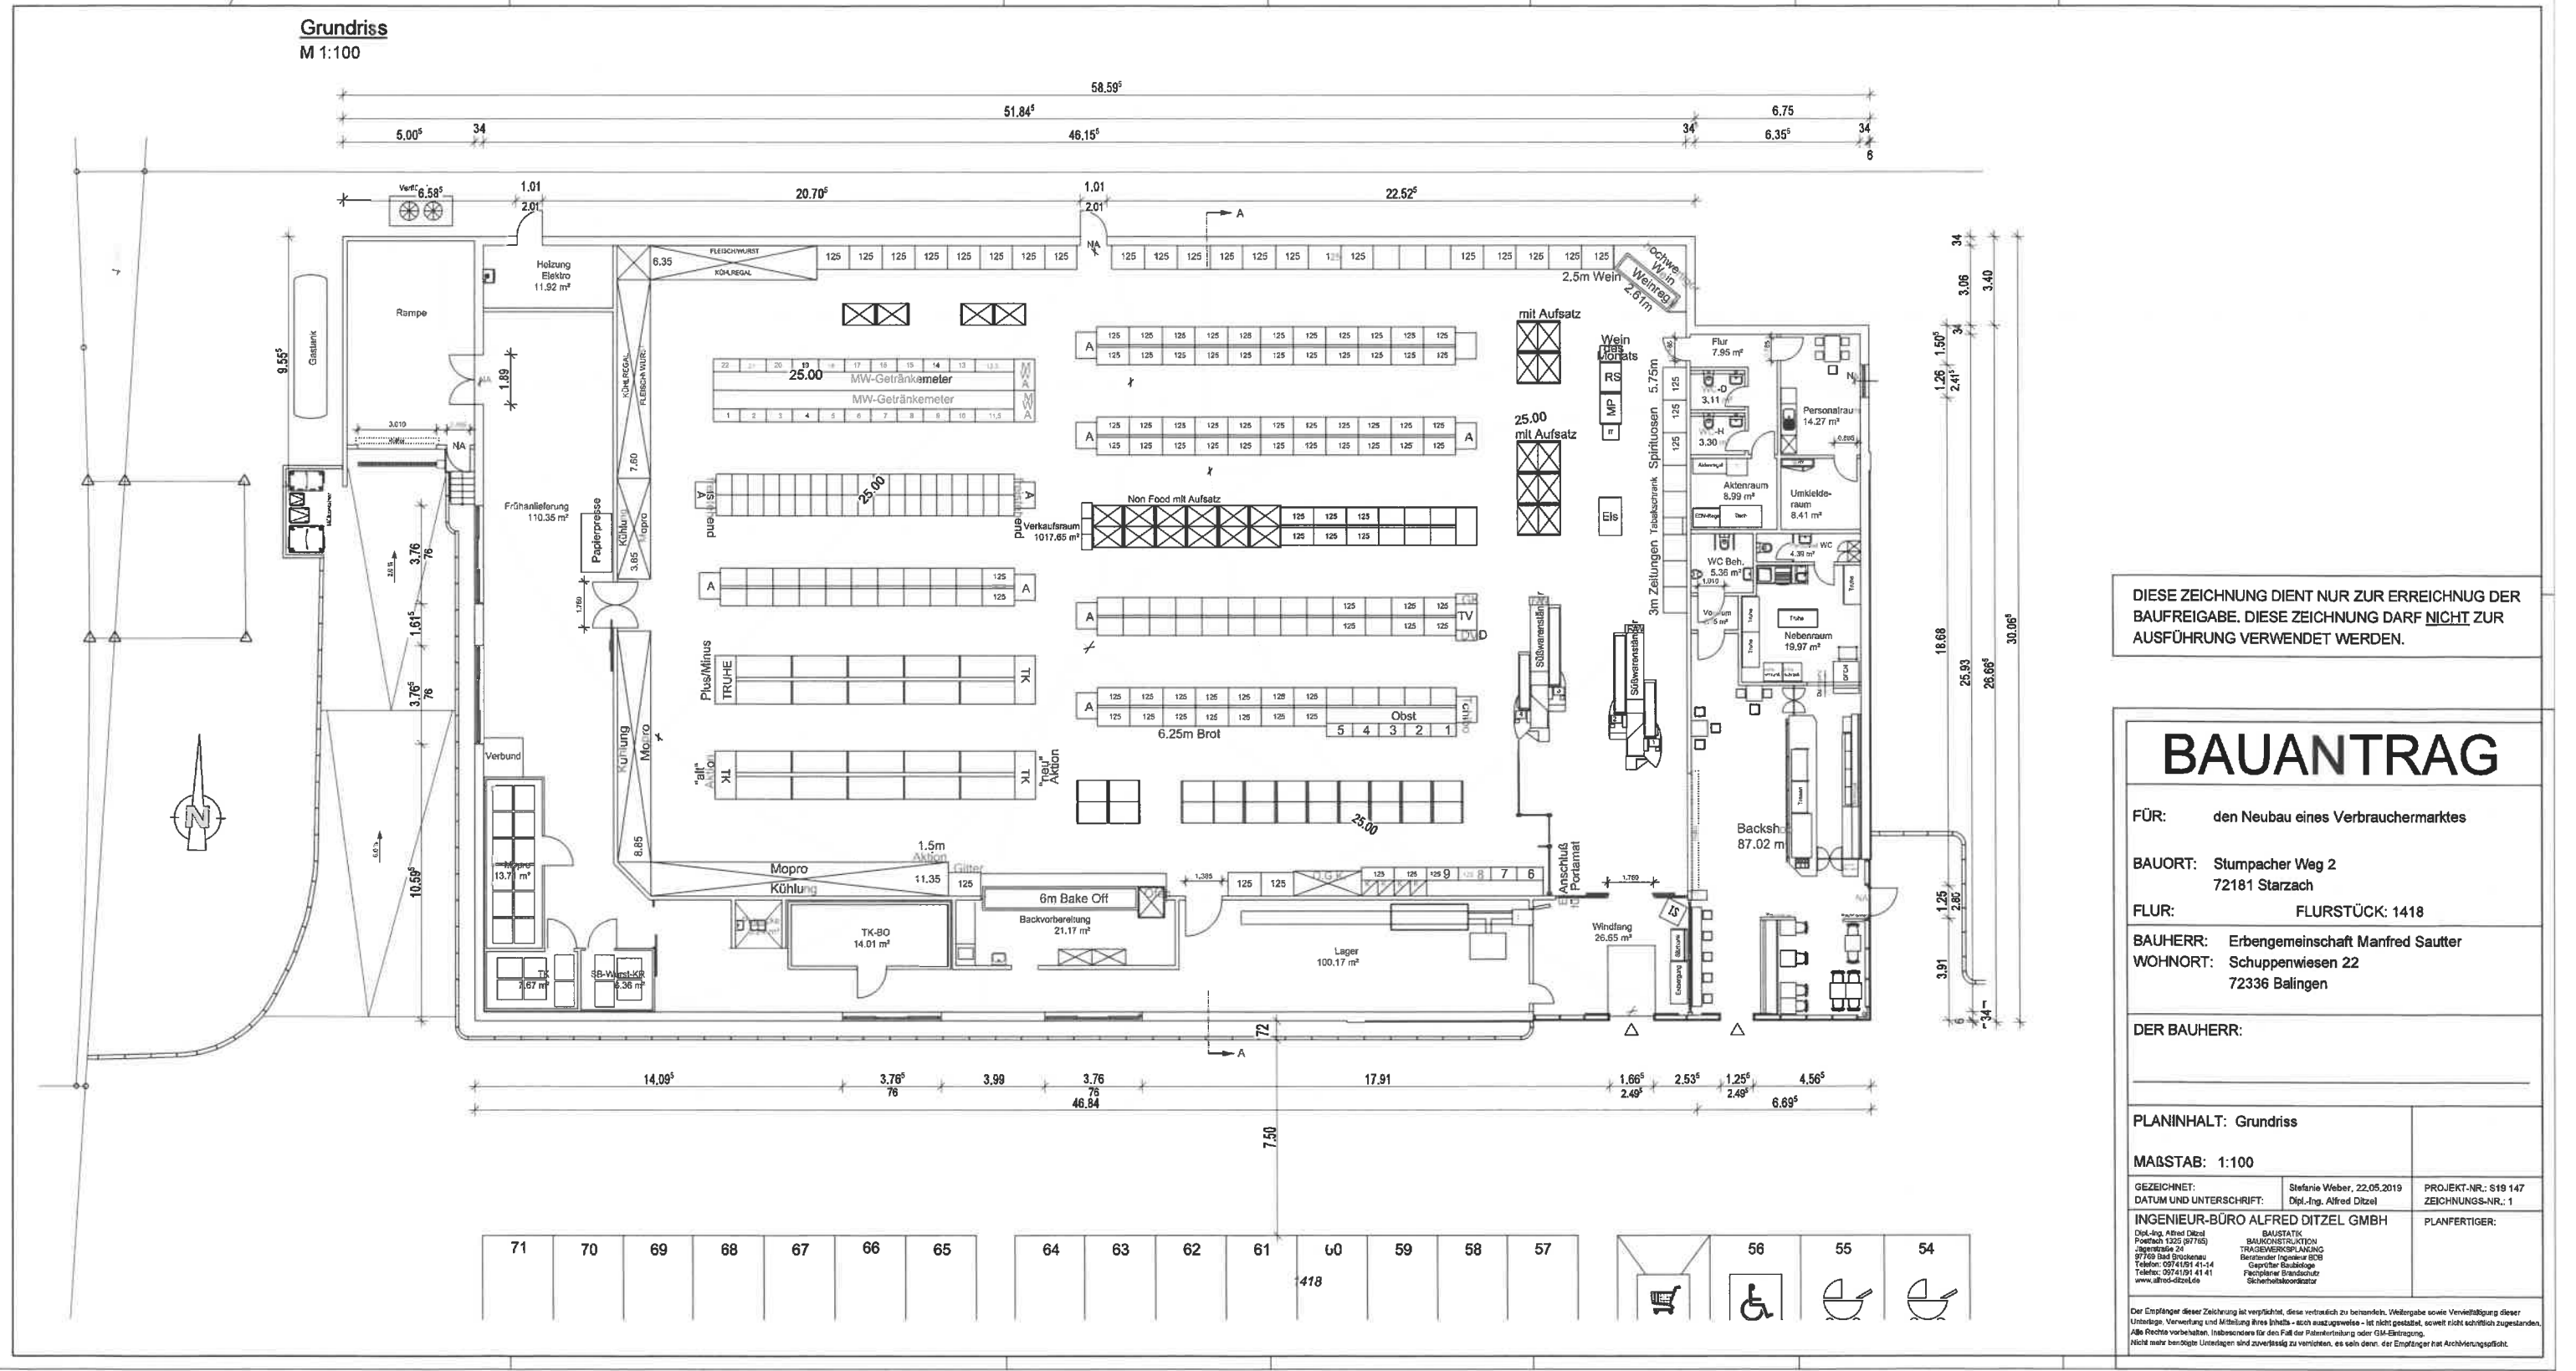

DIESE ZEICHNUNG DIENT NUR ZUR ERREICHUNG DER BAUFREIGABE. DIESE ZEICHNUNG DARF NICHT ZUR AUSFÜHRUNG VERWENDET WERDEN.

BAUANTRAG

FÜR: den Neubau eines Verbrauchermarktes
 BAUORT: Stumpacher Weg 2
 72181 Starzach
 FLUR: FLURSTÜCK: 1418
 BAUHERR: Erbgemeinschaft Manfred Sautter
 WOHNORT: Schuppenwiesen 22
 72336 Balingen

DER BAUHERR:

PLANINHALT: Grundriss

MAßSTAB: 1:100

GEZEICHNET: DATUM UND UNTERSCHRIFT:	Stefanie Weber, 22.05.2019 Dipl.-Ing. Alfred Ditzel	PROJEKT-NR.: S19 147 ZEICHNUNGS-NR.: 1
INGENIEUR-BÜRO ALFRED DITZEL GMBH Dipl.-Ing. Alfred Ditzel Postfach 1325 69765 Bismarckstraße 24 69169 Bad Sickingen Telefon: 0974191 41-14 Telefax: 0974191 41 41 www.alfred-ditzel.de		PLANFERTIGER: BAUKONSTRUKTION TRAFFIKBEREITUNG Beratender Ingenieur BDB Geprüfter Bauleiter Fachplaner Brandschutz Sicherheitskoordinator

Der Empfänger dieser Zeichnung ist verpflichtet, diese vertraulich zu behandeln. Weitergabe sowie Vervielfältigung dieser Unterlagen, Verwertung und Mitteilung ihres Inhalts - auch auszugsweise - ist nicht gestattet, soweit nicht schriftlich zugestanden. Alle Rechte vorbehalten. Insbesondere für den Fall der Patentverletzung oder Urheberrechtsverletzung.
 Nicht mehr benötigte Unterlagen sind zuverlässig zu vernichten, es sei denn, der Empfänger hat Abrechnungspflicht.