Grundriss

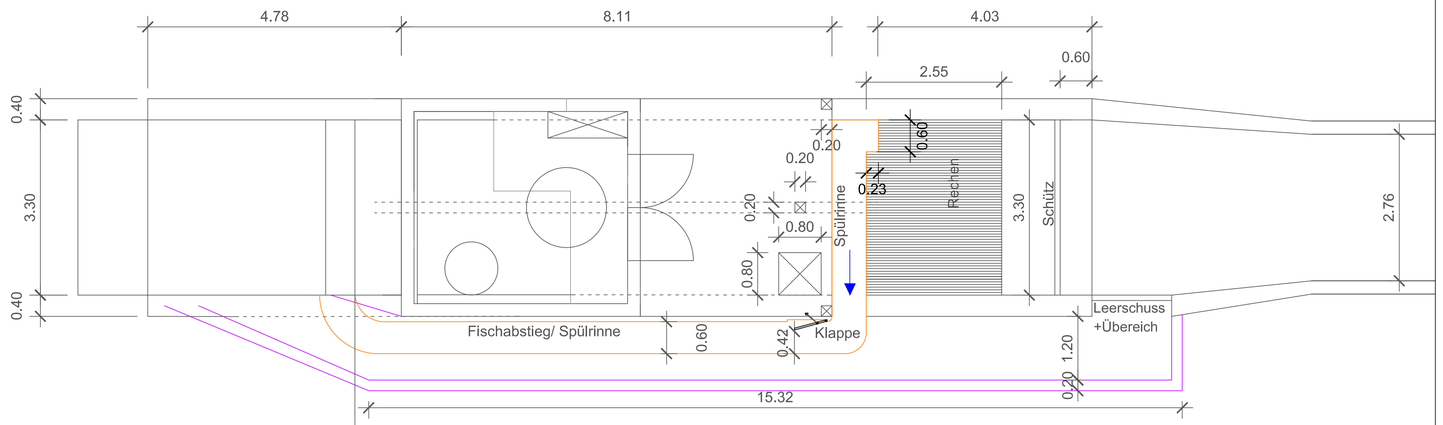

Längsschnitt

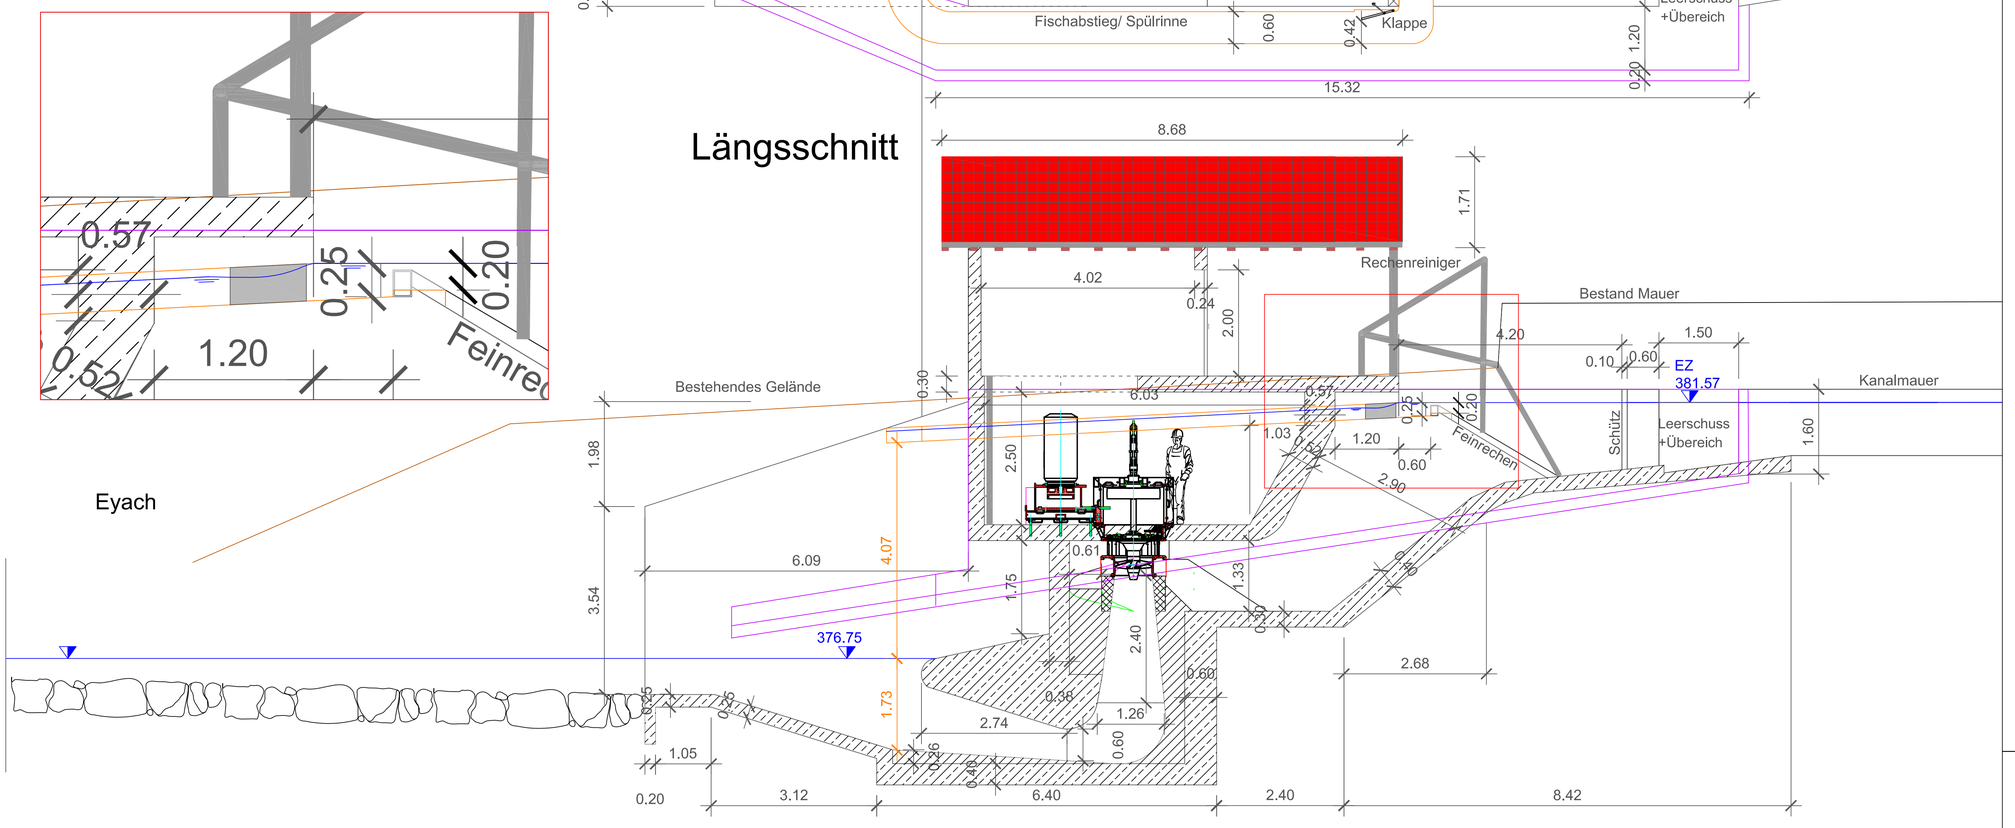

Station	0.00	27.75	30.10

Anerkannt:
Der Bauherr

Inneringen, den

Gefertigt:
Der Planverfasser

Bad Urach, den 30.04.2014

Legende

- Fischabstieg/ Spülrinne
- Leerschuss

Auftraggeber: Herr Bernd Griesinger

Projekt: Wasserkraftanlage und Raue Rampe in der Eyach

Genehmigungsplanung

Wasserkraftanlage mit Feinrechen

Auftrags-Nr.	Plan-Nr.	Plot-Nr.	Maßstab	gez./ges./Datum
72622 48301	TB_GP_8.1		1: 50	JH 20.11.2014

FRITZ

Fritz Planung GmbH
Am Schönblick 1 · 72574 Bad Urach
Tel. (07125) 1500-0 · Fax (07125) 1500-50
E-Post service@fritz-planung.de