


Ansicht: Starzach, den

GEMEINDE STARZACH
 Erschließung "Wilhelmshöhe" in Börstingen
 Lageplan - Variante A M 1:250 PLAN-Nr.: V1

18.08.2016

GAUSS + LÖRCHER
 Ingenieurbüro GmbH

Tilburger Straße 30 72108 Reutlingen
 Telefon (071472) 96710 Telefax (071472) 967140
 info@gaussloercher.de www.gaussloercher.de

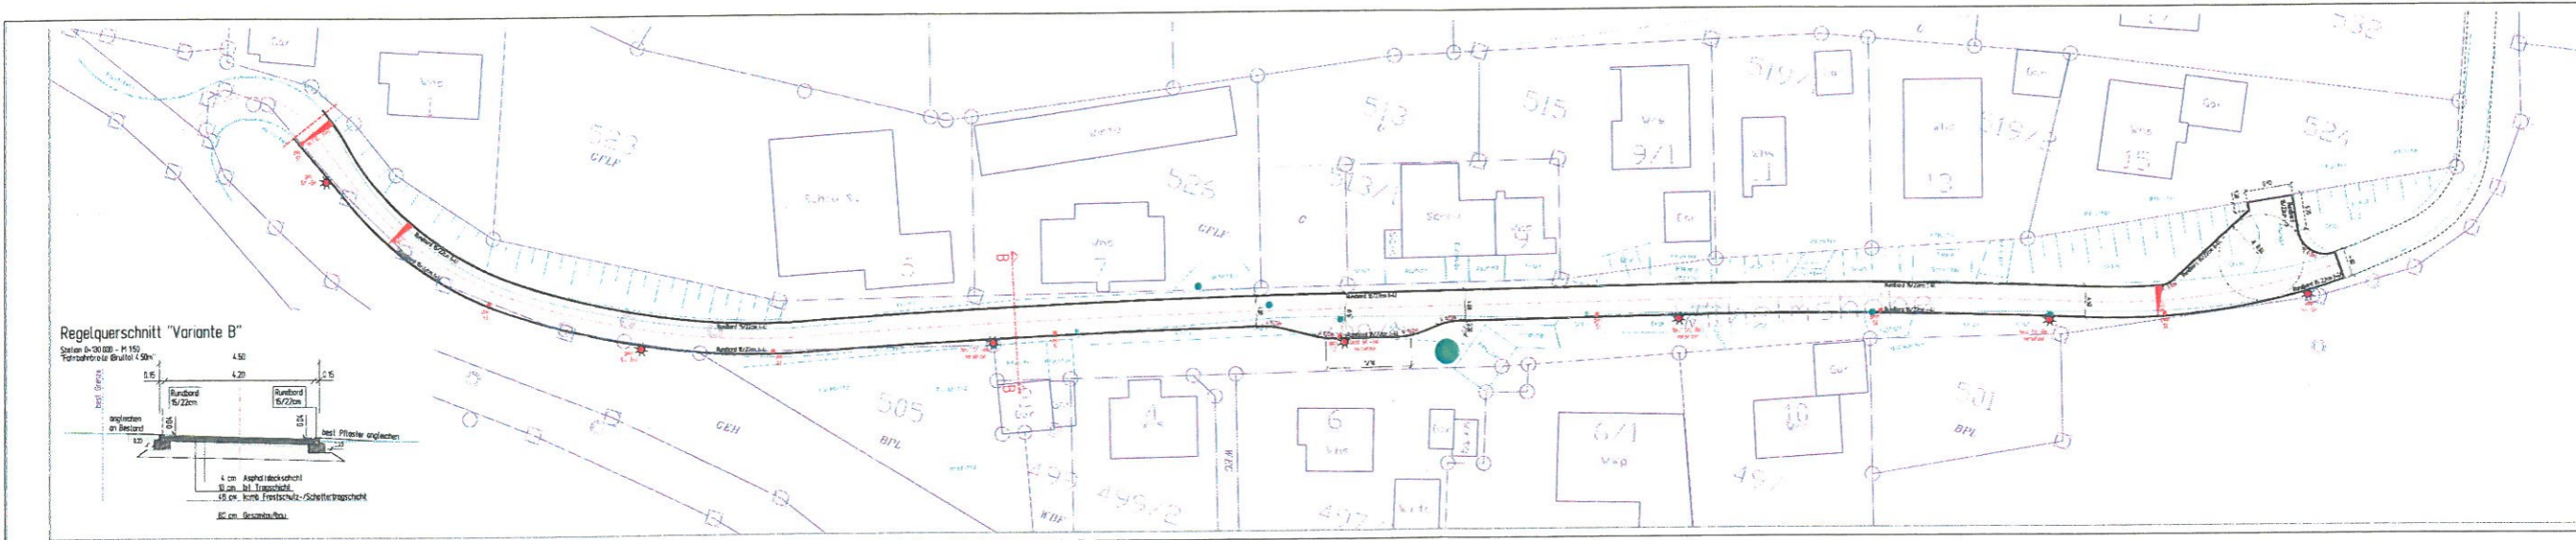

Ansicht: Starzach, den

GEMEINDE STARZACH
 Erschließung "Wilhelmshöhe" in Börstingen
 Lageplan - Variante B M 1:250 PLAN-Nr.: V2

18.08.2016

GAUSS + LÖRCHER
 Ingenieurbüro GmbH

Tilburger Straße 30 72108 Reutlingen
 Telefon (071472) 96710 Telefax (071472) 967140
 info@gaussloercher.de www.gaussloercher.de