


Regelquerschnitt A

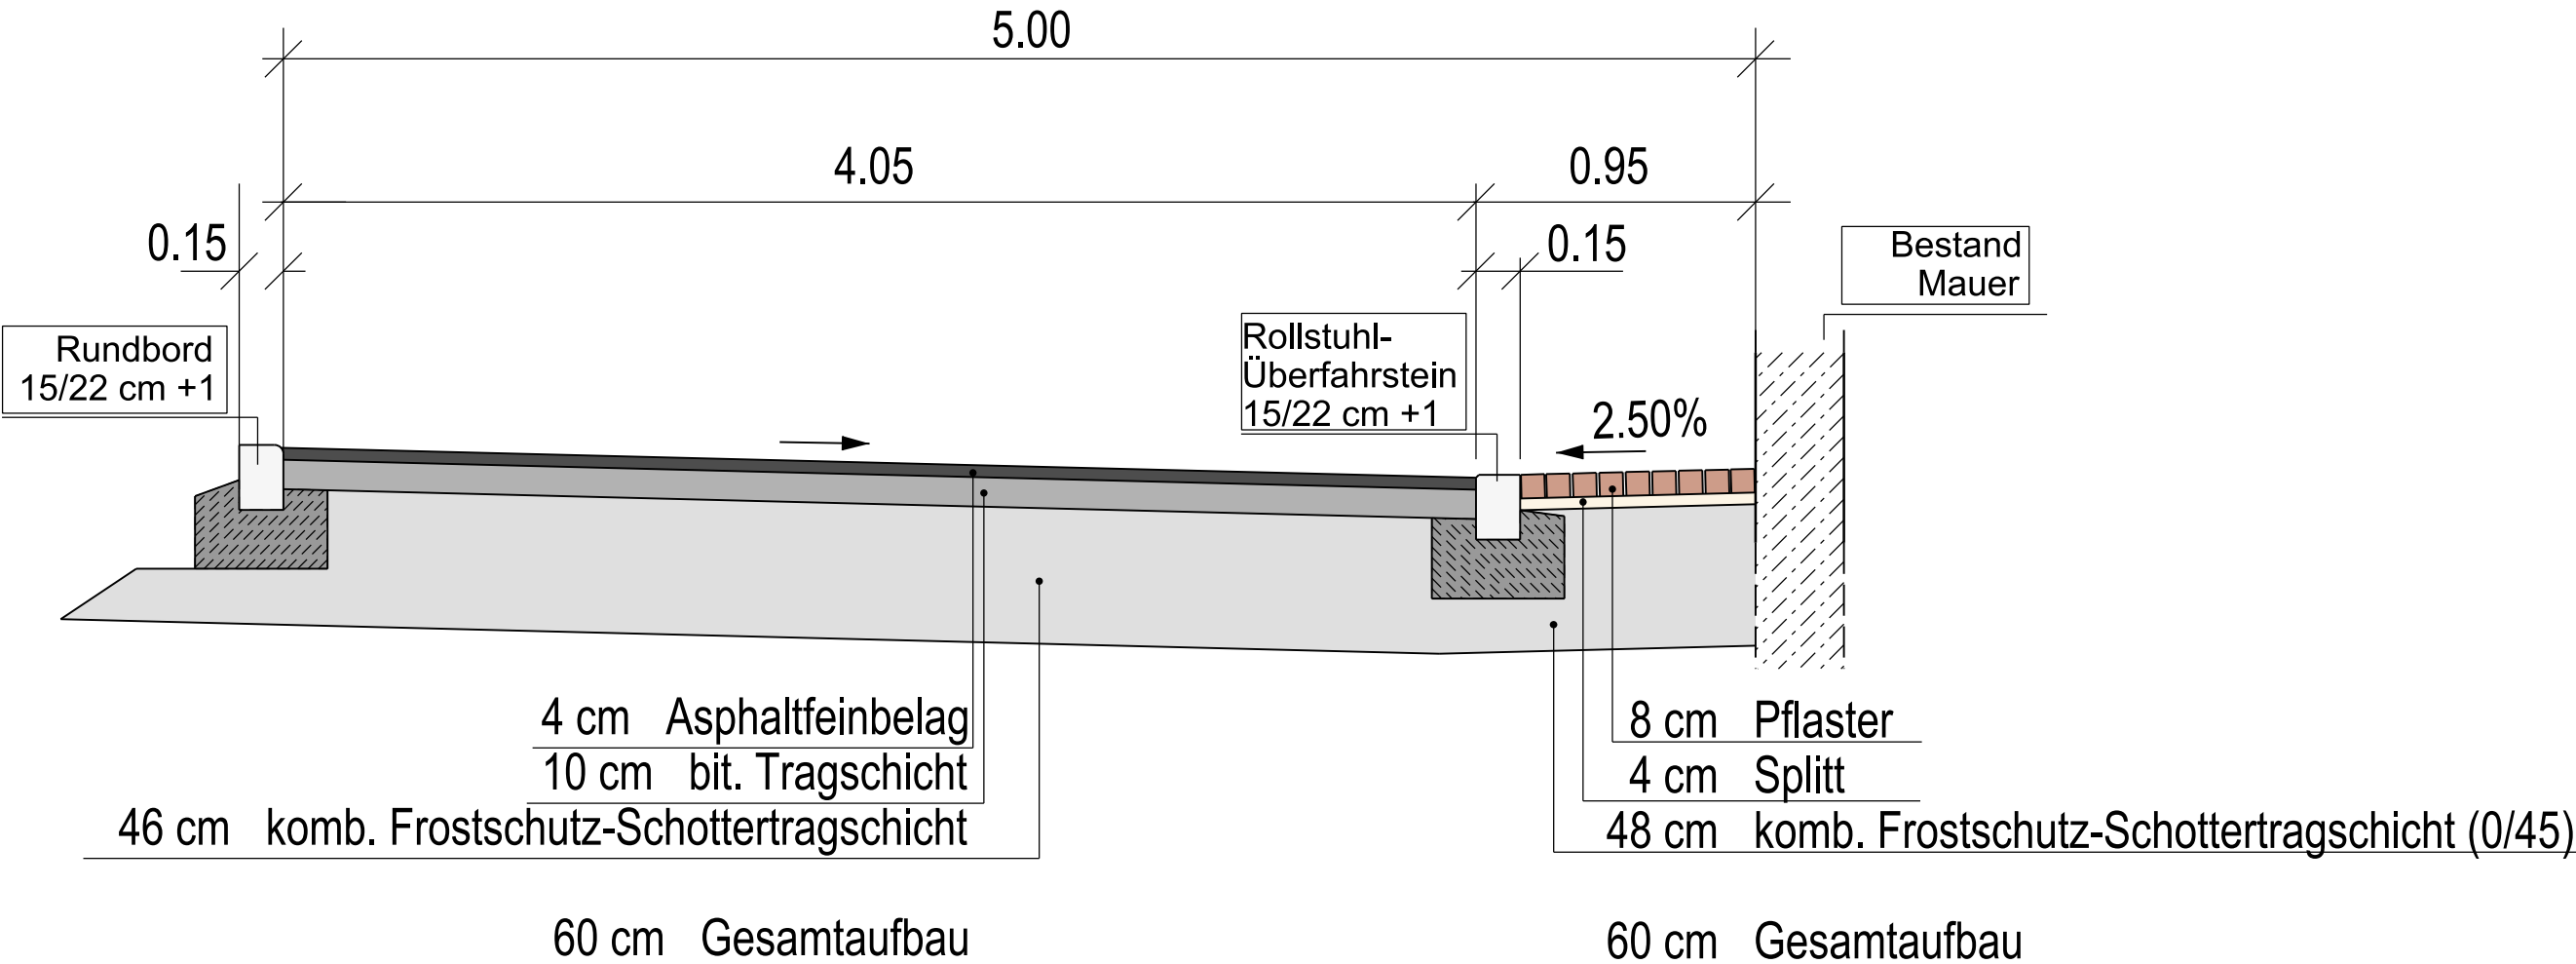

Anerkannt: Starzach, den
Datum:

Bauherr:

Gemeinde Starzach

Umgestaltung Oberer Mühleweg in Wachendorf

Regelguerschnitt A M 1:25 PLAN-Nr.:

gezeichnet: Kö 06.08.2012

geändert:

geprüft:

[28.22]

GAUSS + LÖRCHER
Ingenieurtechnik GmbH

Tübinger Straße 30 72108 Rottenburg
Telefon (07472) 96710 Telefax (07472) 967140
tiefbau@gaussloercher.de
www.gaussloercher.de

