


GEMEINDE STARZACH
Bebauungsplan "Brühl III" in Wachendorf
- Räumlicher Geltungsbereich -

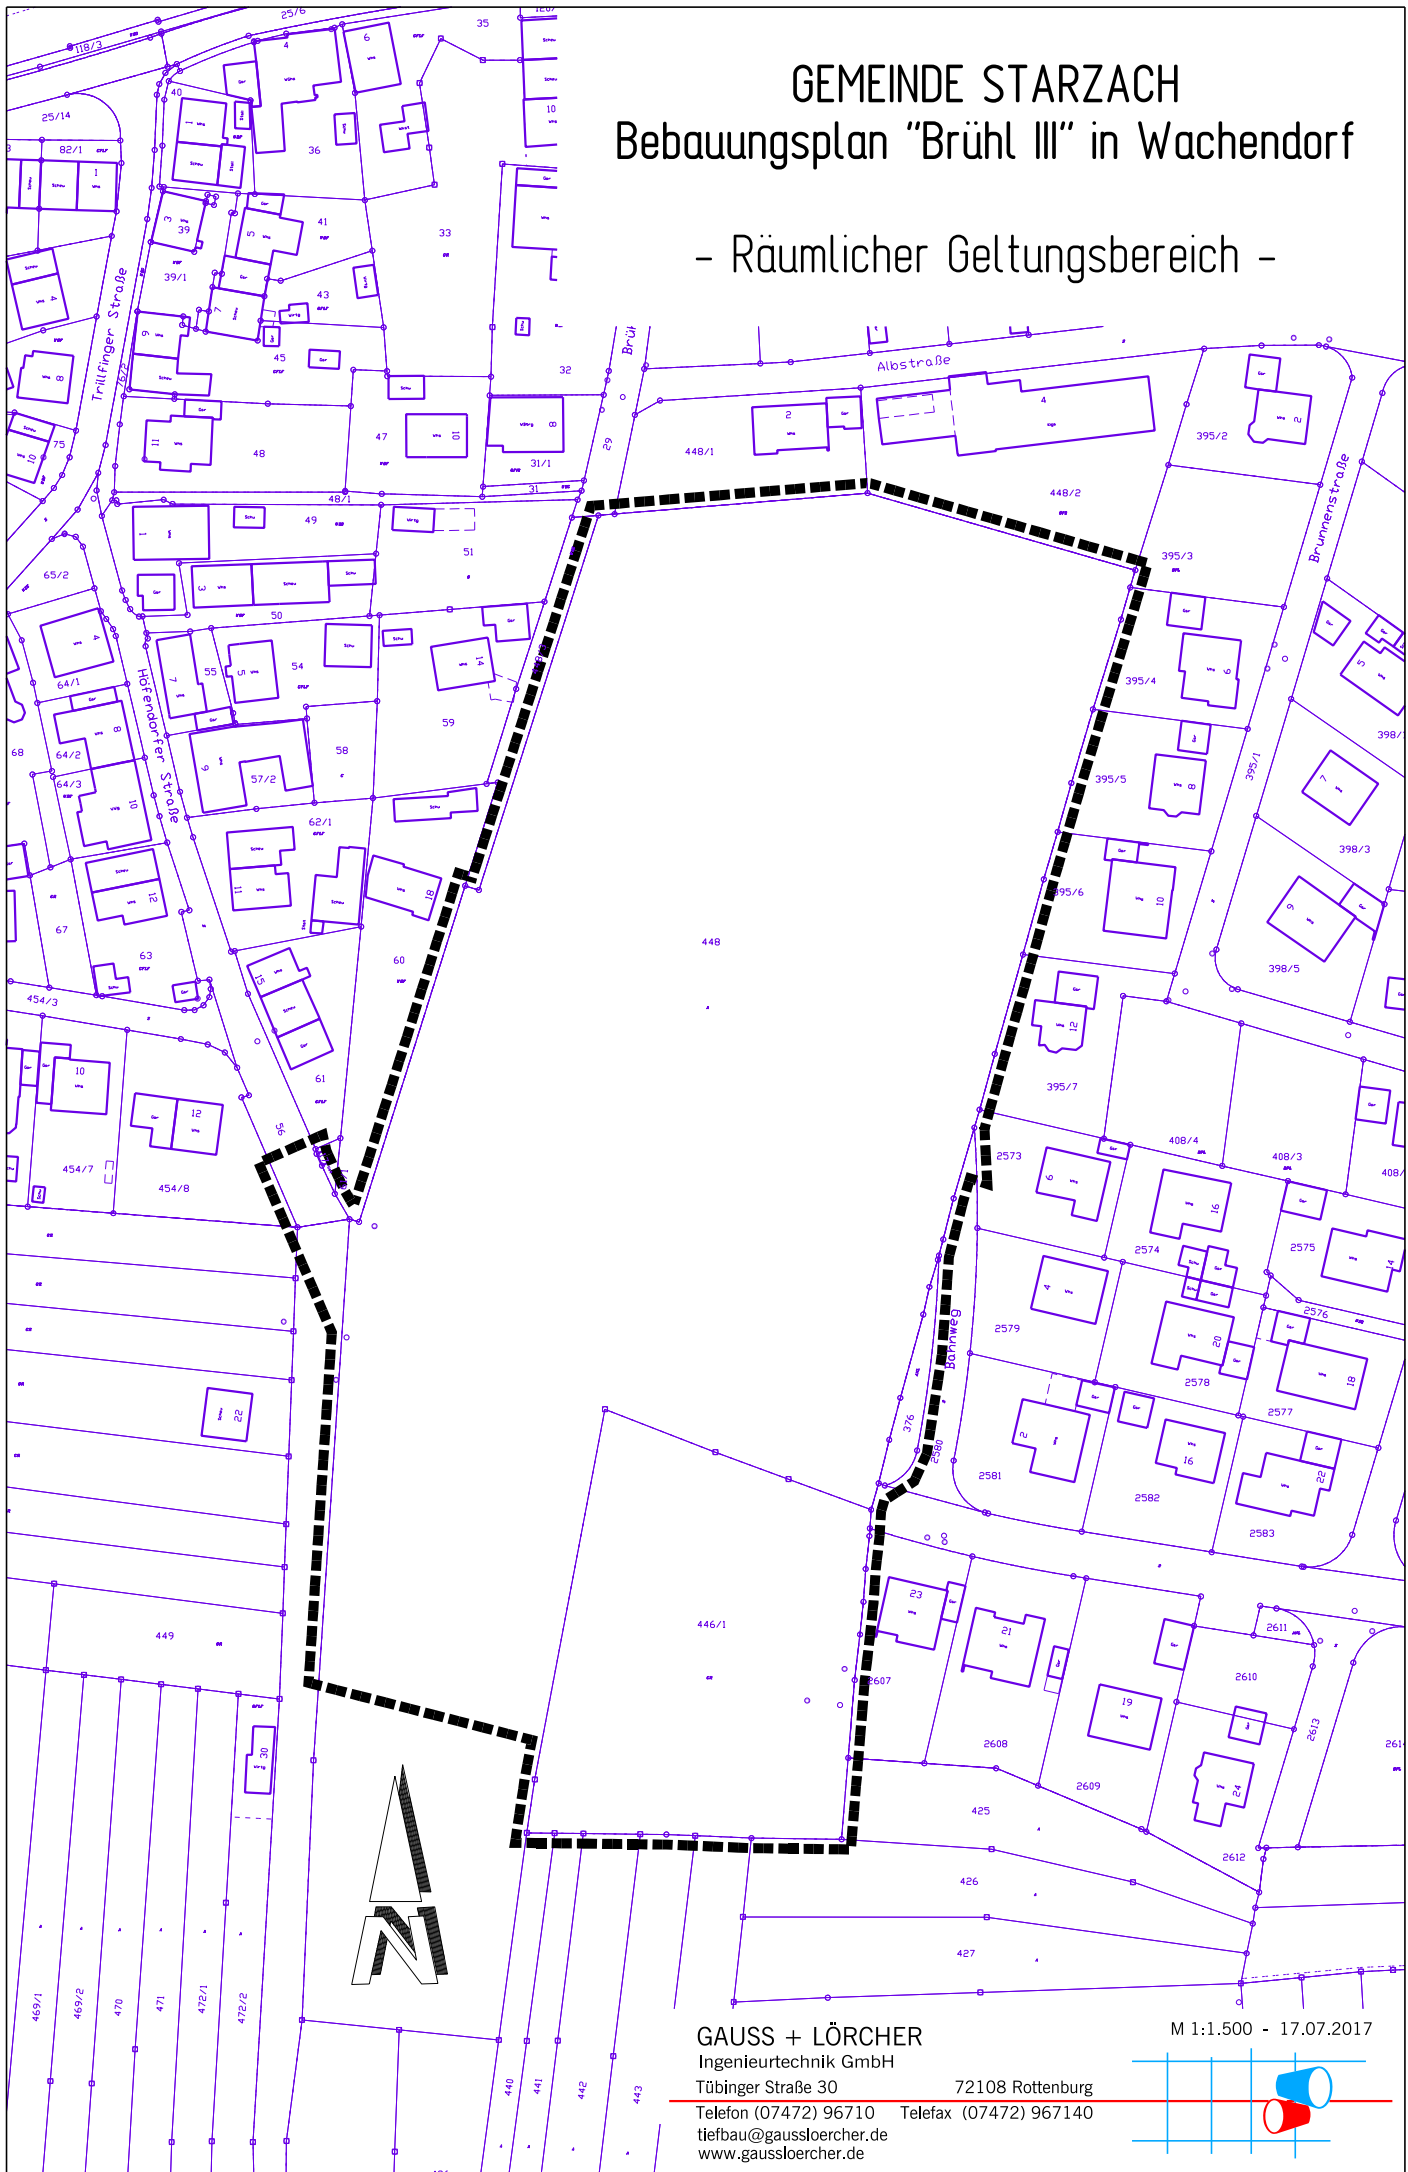

GAUSS + LÖRCHER

Ingenieurtechnik GmbH

Tübinger Straße 30

Telefon (07472) 96710

tiefbau@gaussloercher.de

www.gaussloercher.de

72108 Rottenburg

Telefax (07472) 967140

M 1:1.500 - 17.07.2017

