
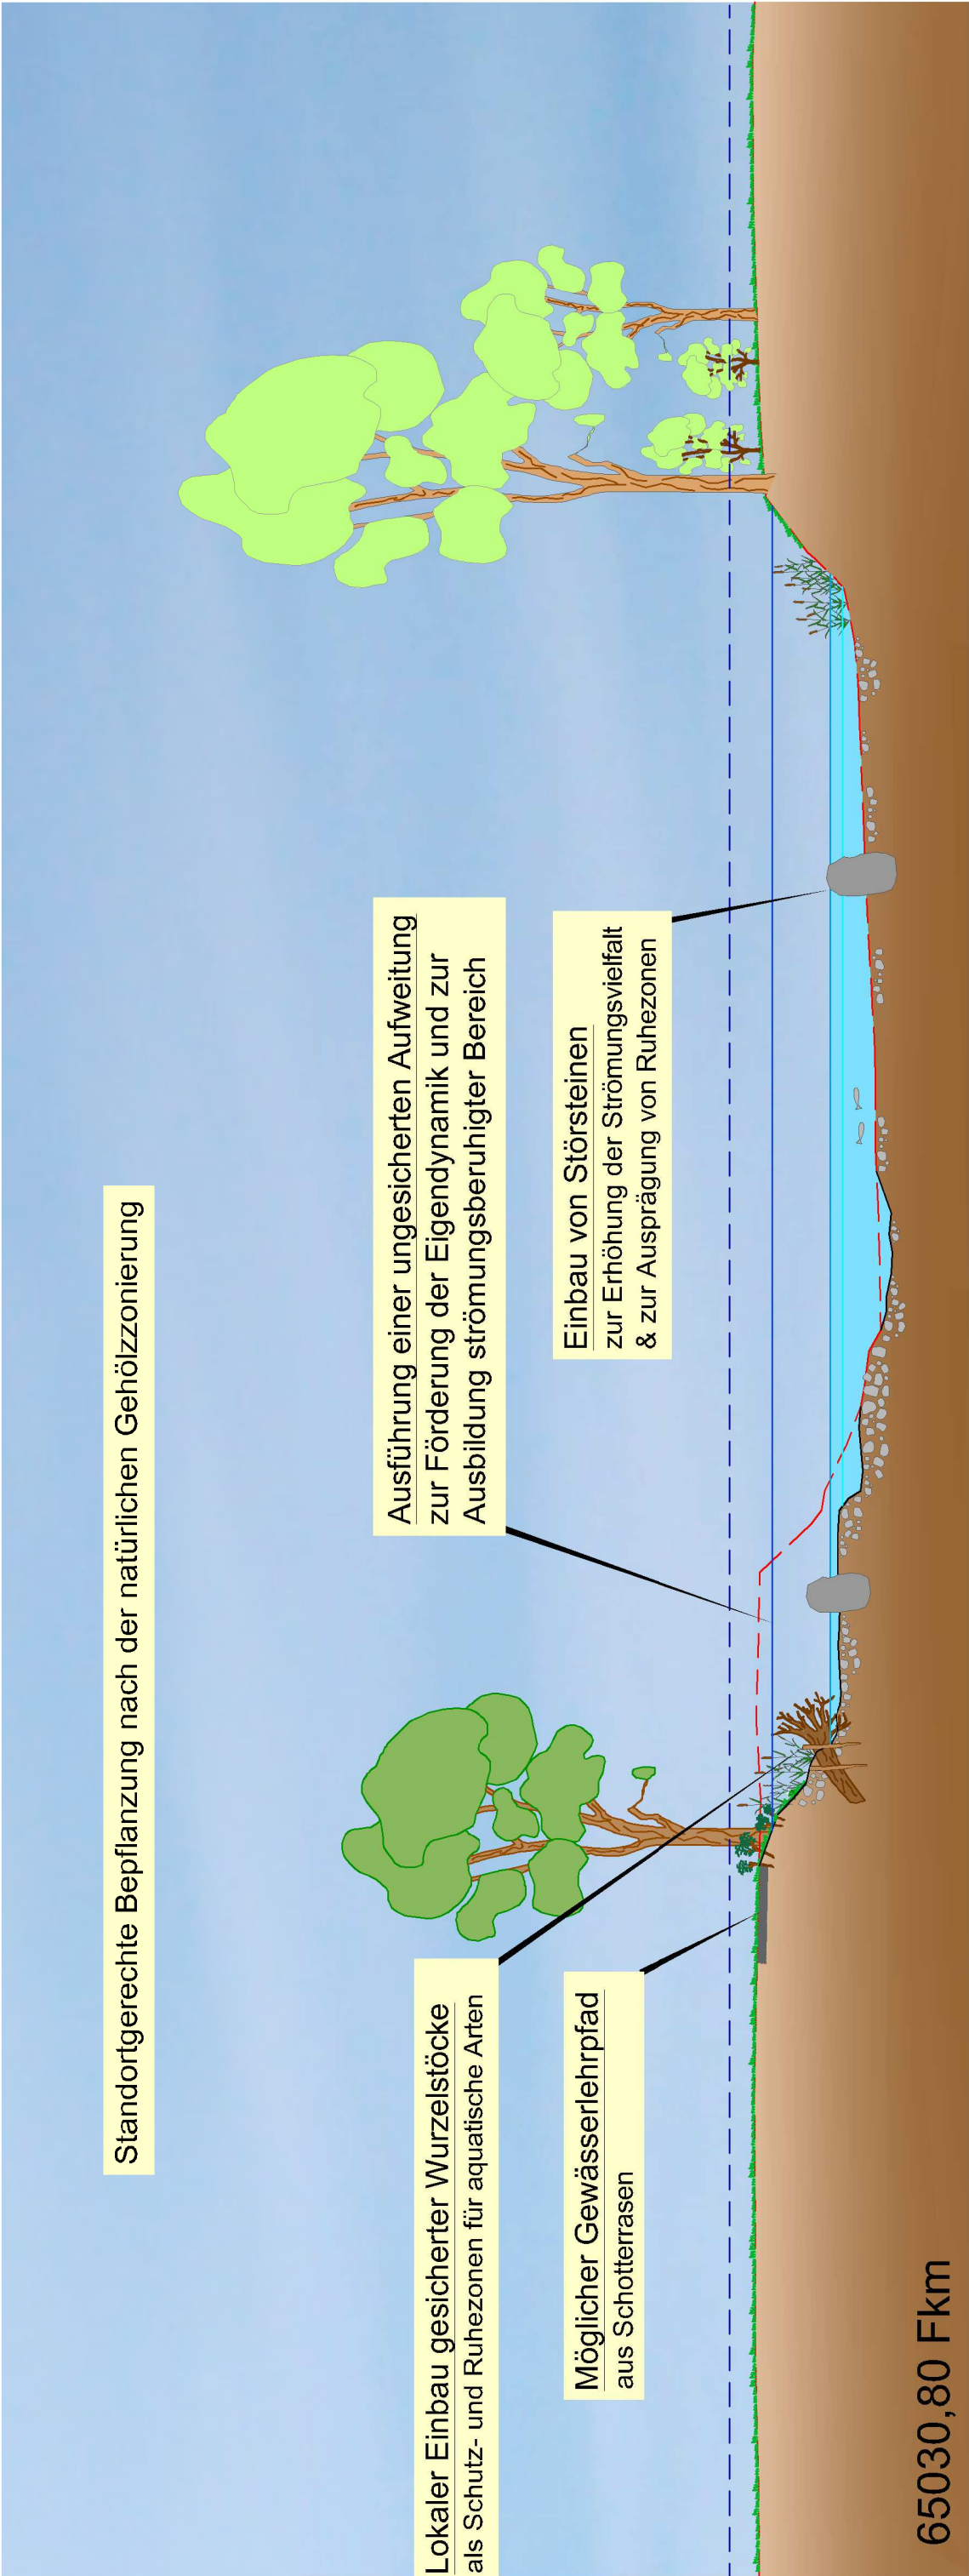
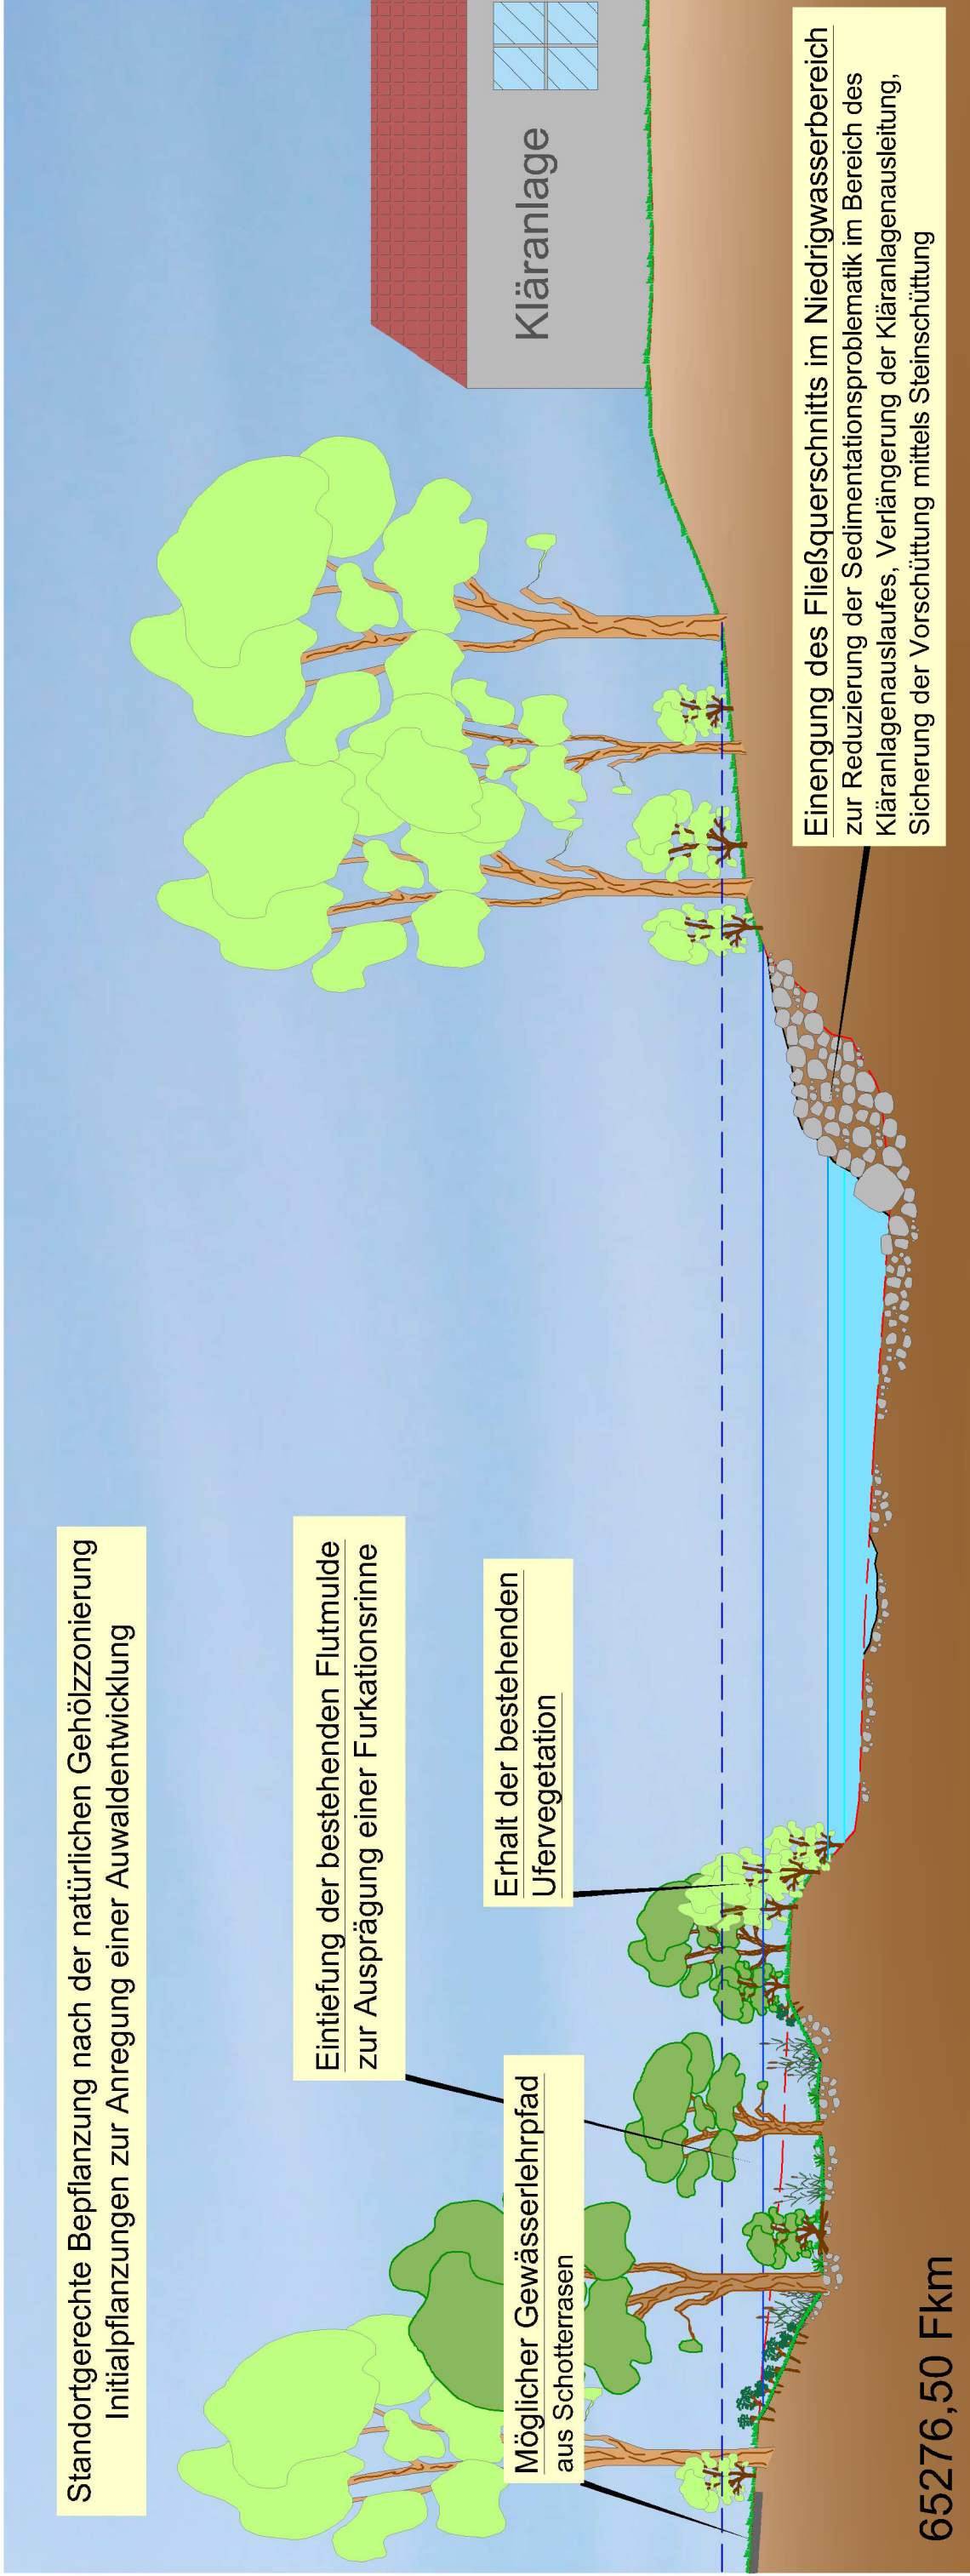


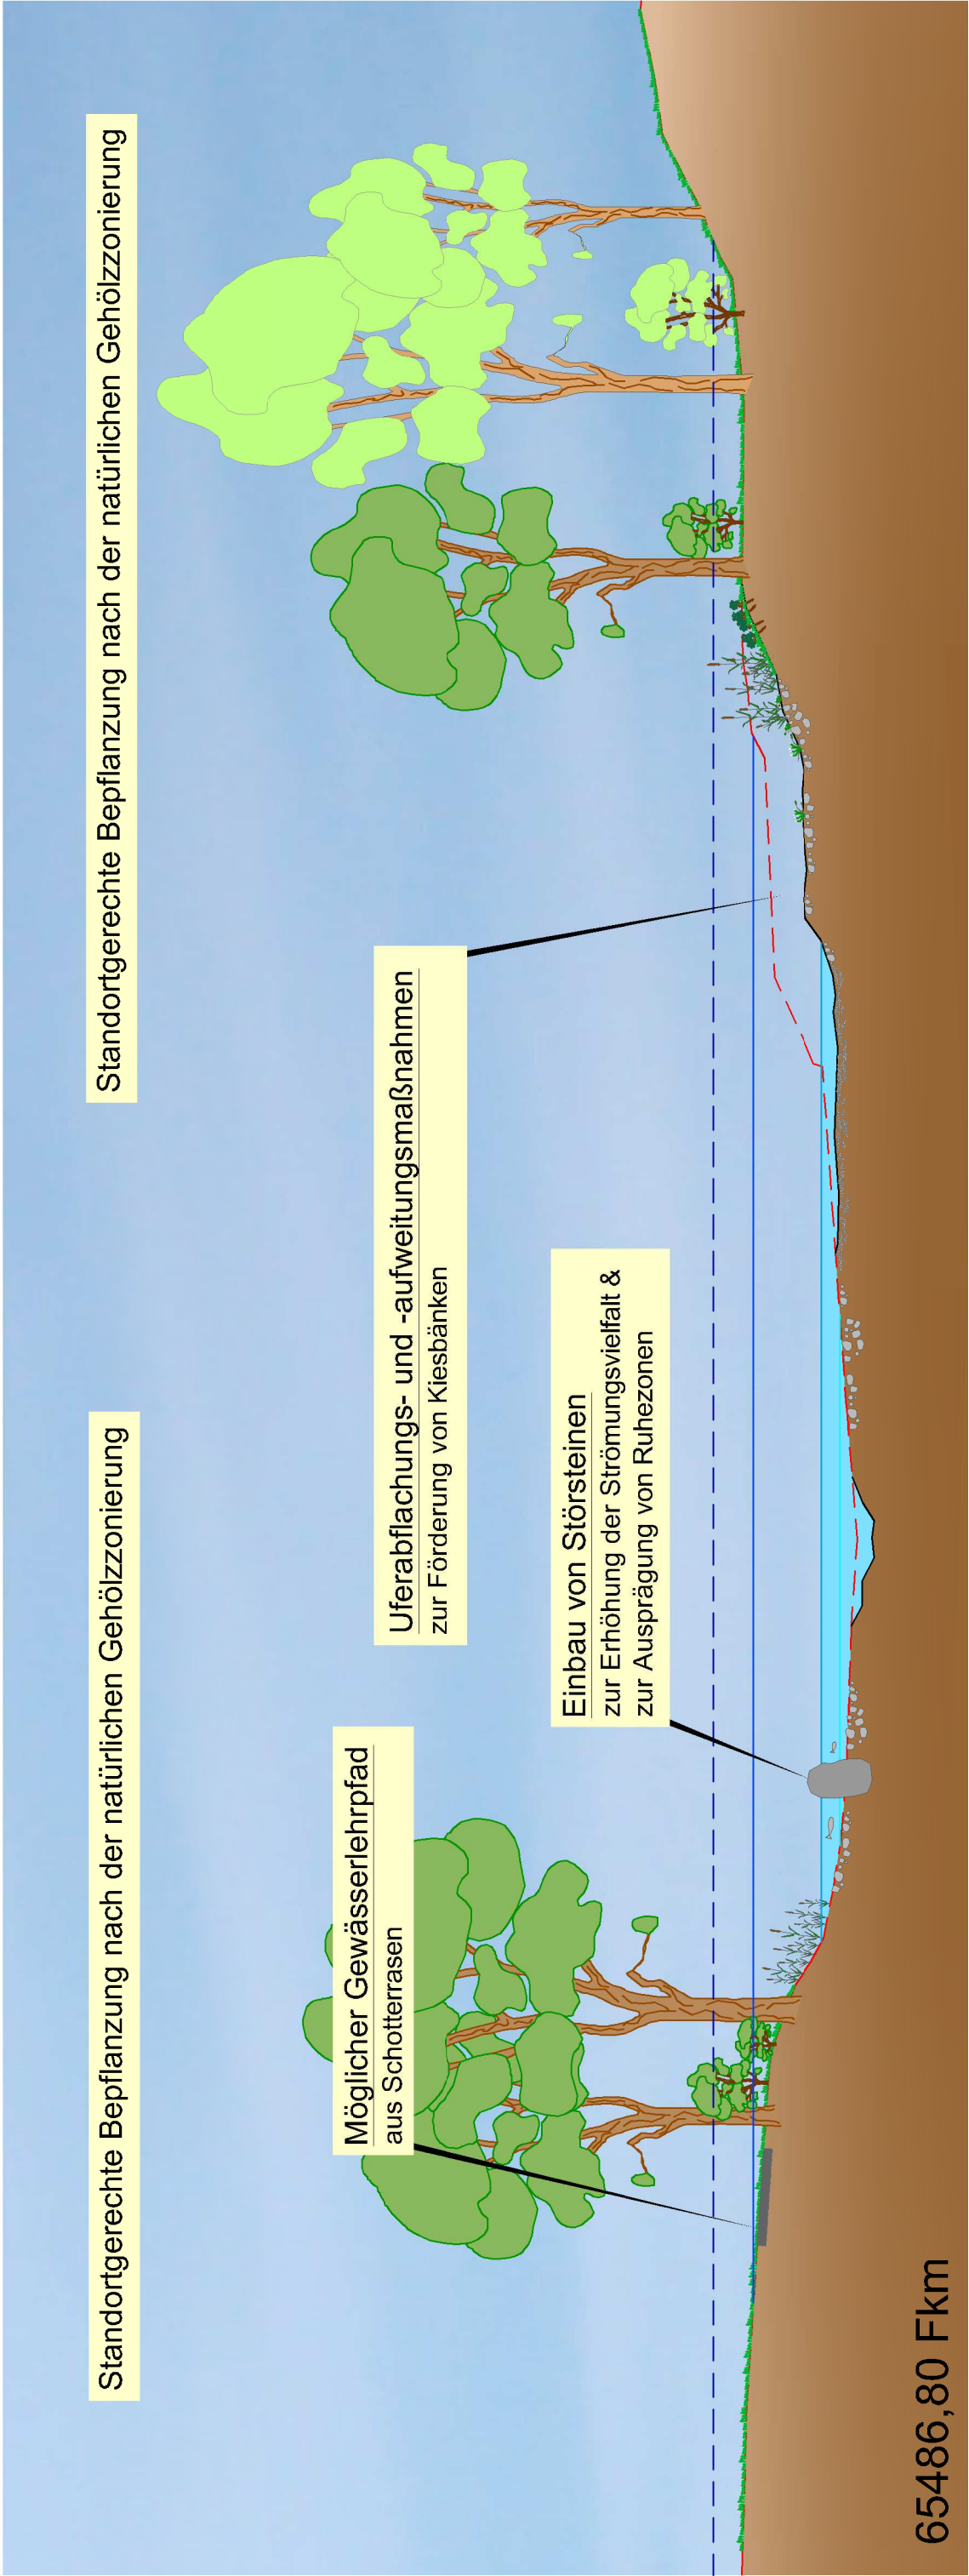

Zeichenerklärung

- Gelände Bestand
- Gelände Planung
- Wasserspiegel bei MNQ
- Wasserspiegel bei MQ
- Wasserspiegel bei HQ1
- Wasserspiegel bei HQ100

Dipl.- Ing. (FH) Markus Heberle Ingenieurbüro für Wasservirtschaft und Siedlungsentwässerung	Gartenstraße 91 72108 Rottenburg Tel.: 07472 - 93839-0 Fax: 07472 - 93839-1 www.buero-heberle.de info@buero-heberle.de		Name He, AW, EH EH He	
	 Land Baden-Württemberg REGIERUNGSPRÄSIDIUM TÜBINGEN		Datum Nov 2016	
			bearbeitet Nov 2016	
			gezeichnet Nov 2016	
Auftraggeber		geprüft Nov 2016		
Projekt		Naturnahe Umgestaltung des Neckars bei Börsingen Entwurfsplanung		
Planinhalt		Regelprofile		
Projektnummer 15212	Dateiname 15212\plan15212_Regelprofile	Format 680 x 594 mm = 0,54 m²	Maßstab 1 : 200	Plan-Nr. 3
Der Bauherr Tübingen,		Der Planverfasser Rottenburg, 		