


Anlage 5 zur Drucksache 62/2020

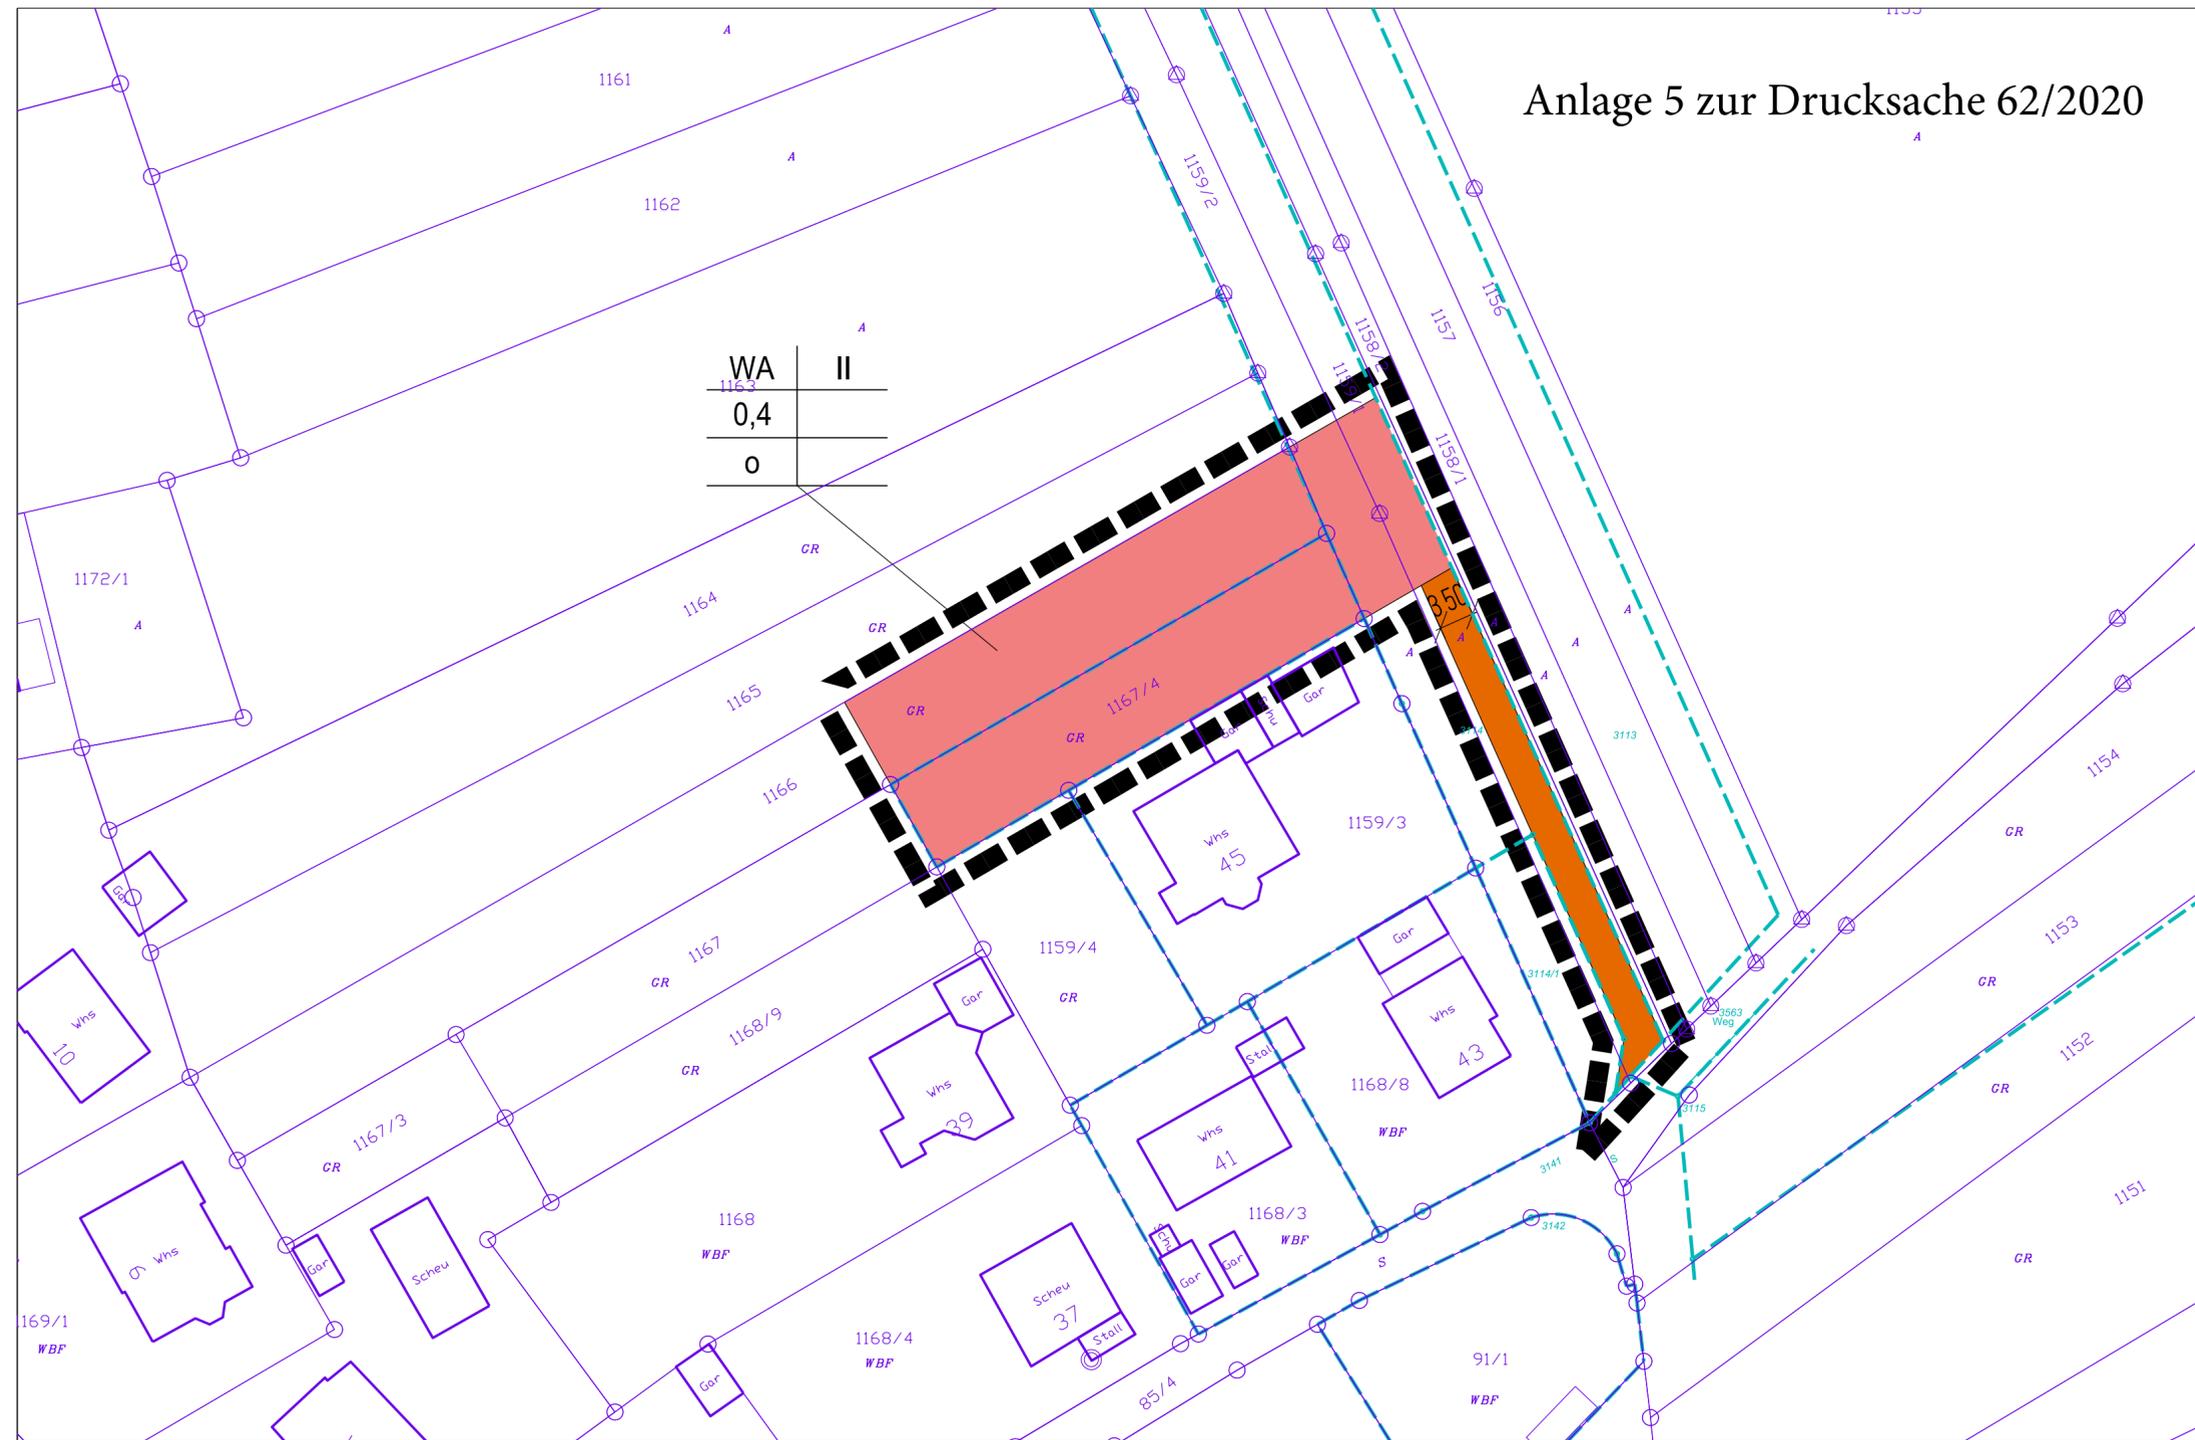

PLANZEICHENERKLÄRUNG

1.) Art der baulichen Nutzung

 Allgemeines Wohngebiet (§4 BauNVO) siehe Abrundungssatzung


2.) Maß der baulichen Nutzung

Art der baulichen Nutzung	Nutzungsschablone		max. Zahl der Vollgeschosse
	WA	II	
Grundflächenzahl	0,4	-	
Bauweise	0	-	


3.) Verkehrsflächen

 Private Verkehrsfläche

4.) Sonstige Planzeichen

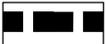-  Fortführungsnachweis 2019/6
-  Geltungsbereich
-  Katastergrundkarte Stand: 2013


Übersichtsplan

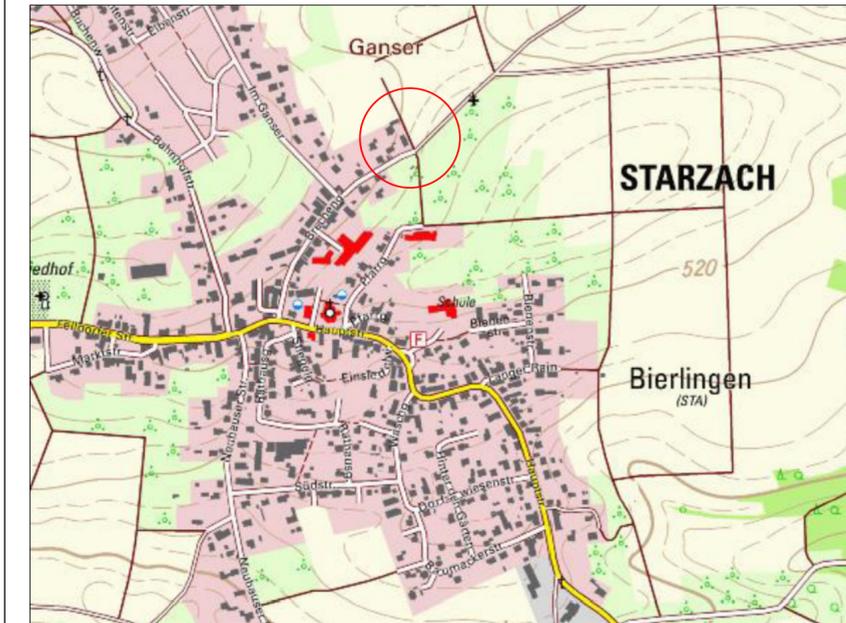

© Copyright: Landesvermessungsamt Baden-Württemberg, Amtliche topographische Karte

GEMEINDE STARZACH

ABRUNDUNGSSATZUNG BRECHENGASSE IN BIERLINGEN

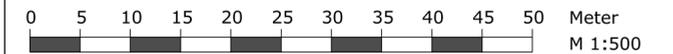

Plan-Nr.:	Bearbeiter:	Planfassung vom:	PRJ-Nr.:
1	Ba/St	29.06.2020	028.069

Dateiname: r_BBp.dgn

Stand: 29.06.2020