

Lageplan 1:500

zeichnerischer
unbeglaubigter


Teil

Auszug aus dem

Liegenschaftskataster

Anlage 2 zu Drucksache 114/2018

Keine Gewähr für
unterirdische Leitungen

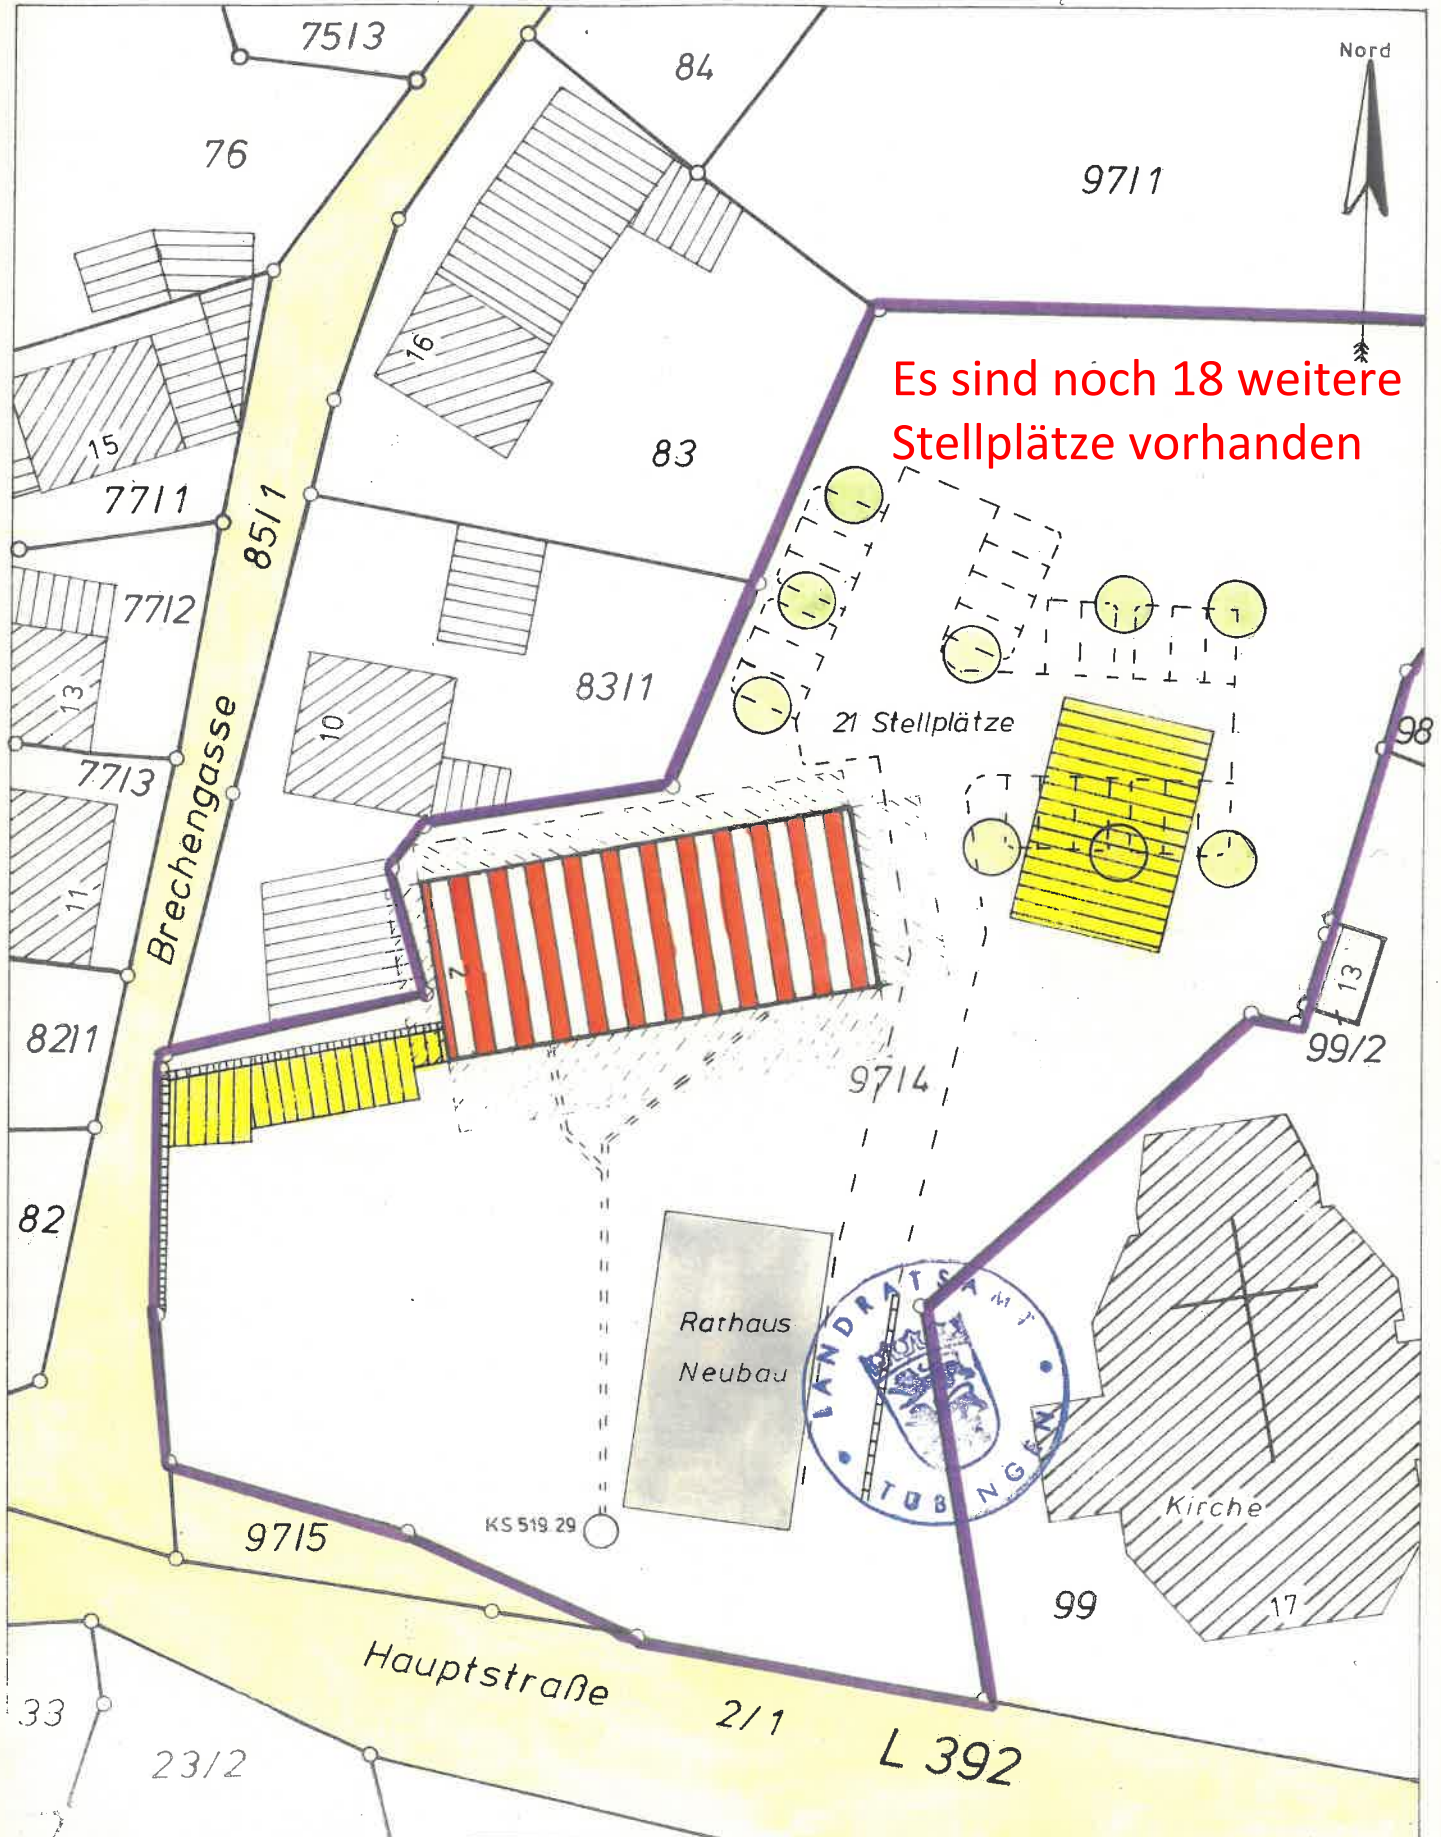

... dem Liegenschafts-
... gegenüber dem

Vermessungsbüro Dipl.-Ing. Martin Dehmer
Neuhausener Straße 66, 7200 Tuttlingen, Tel. 07461/74598
Neckarstraße 31, 7240 Horb/N., Tel. 07451/6833

30 40 50