


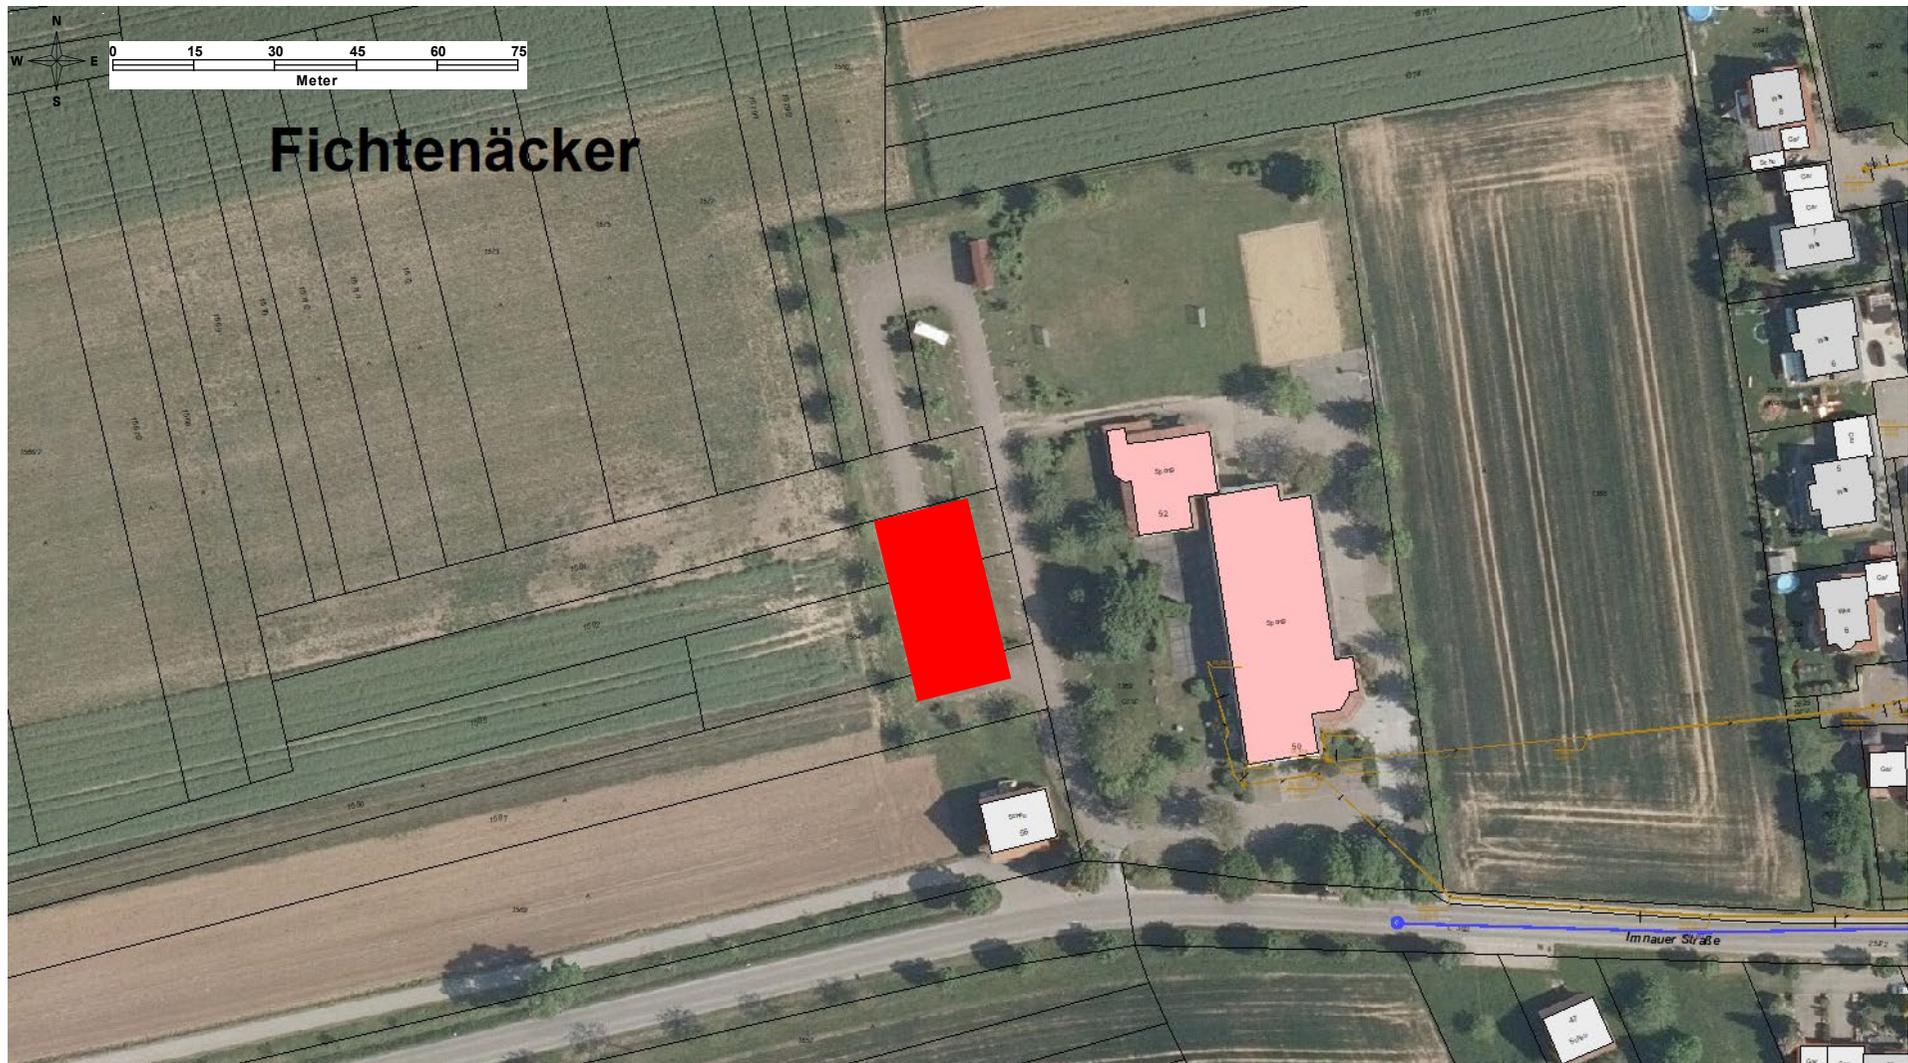

Mögliche Platzierung Wohncontainer (rot eingezeichnet) im Ortsteil Bierlingen mit Verlauf Wasser-/Abwasserleitungen, Abbildung Container nicht maßstabsgetreu



Mögliche Platzierung Wohncontainer (rot eingezeichnet) im Ortsteil Wachendorf mit Verlauf Wasser-/Abwasserleitungen, Abbildung Container nicht maßstabsgetreu