


Vorentwurf Untergeschoss

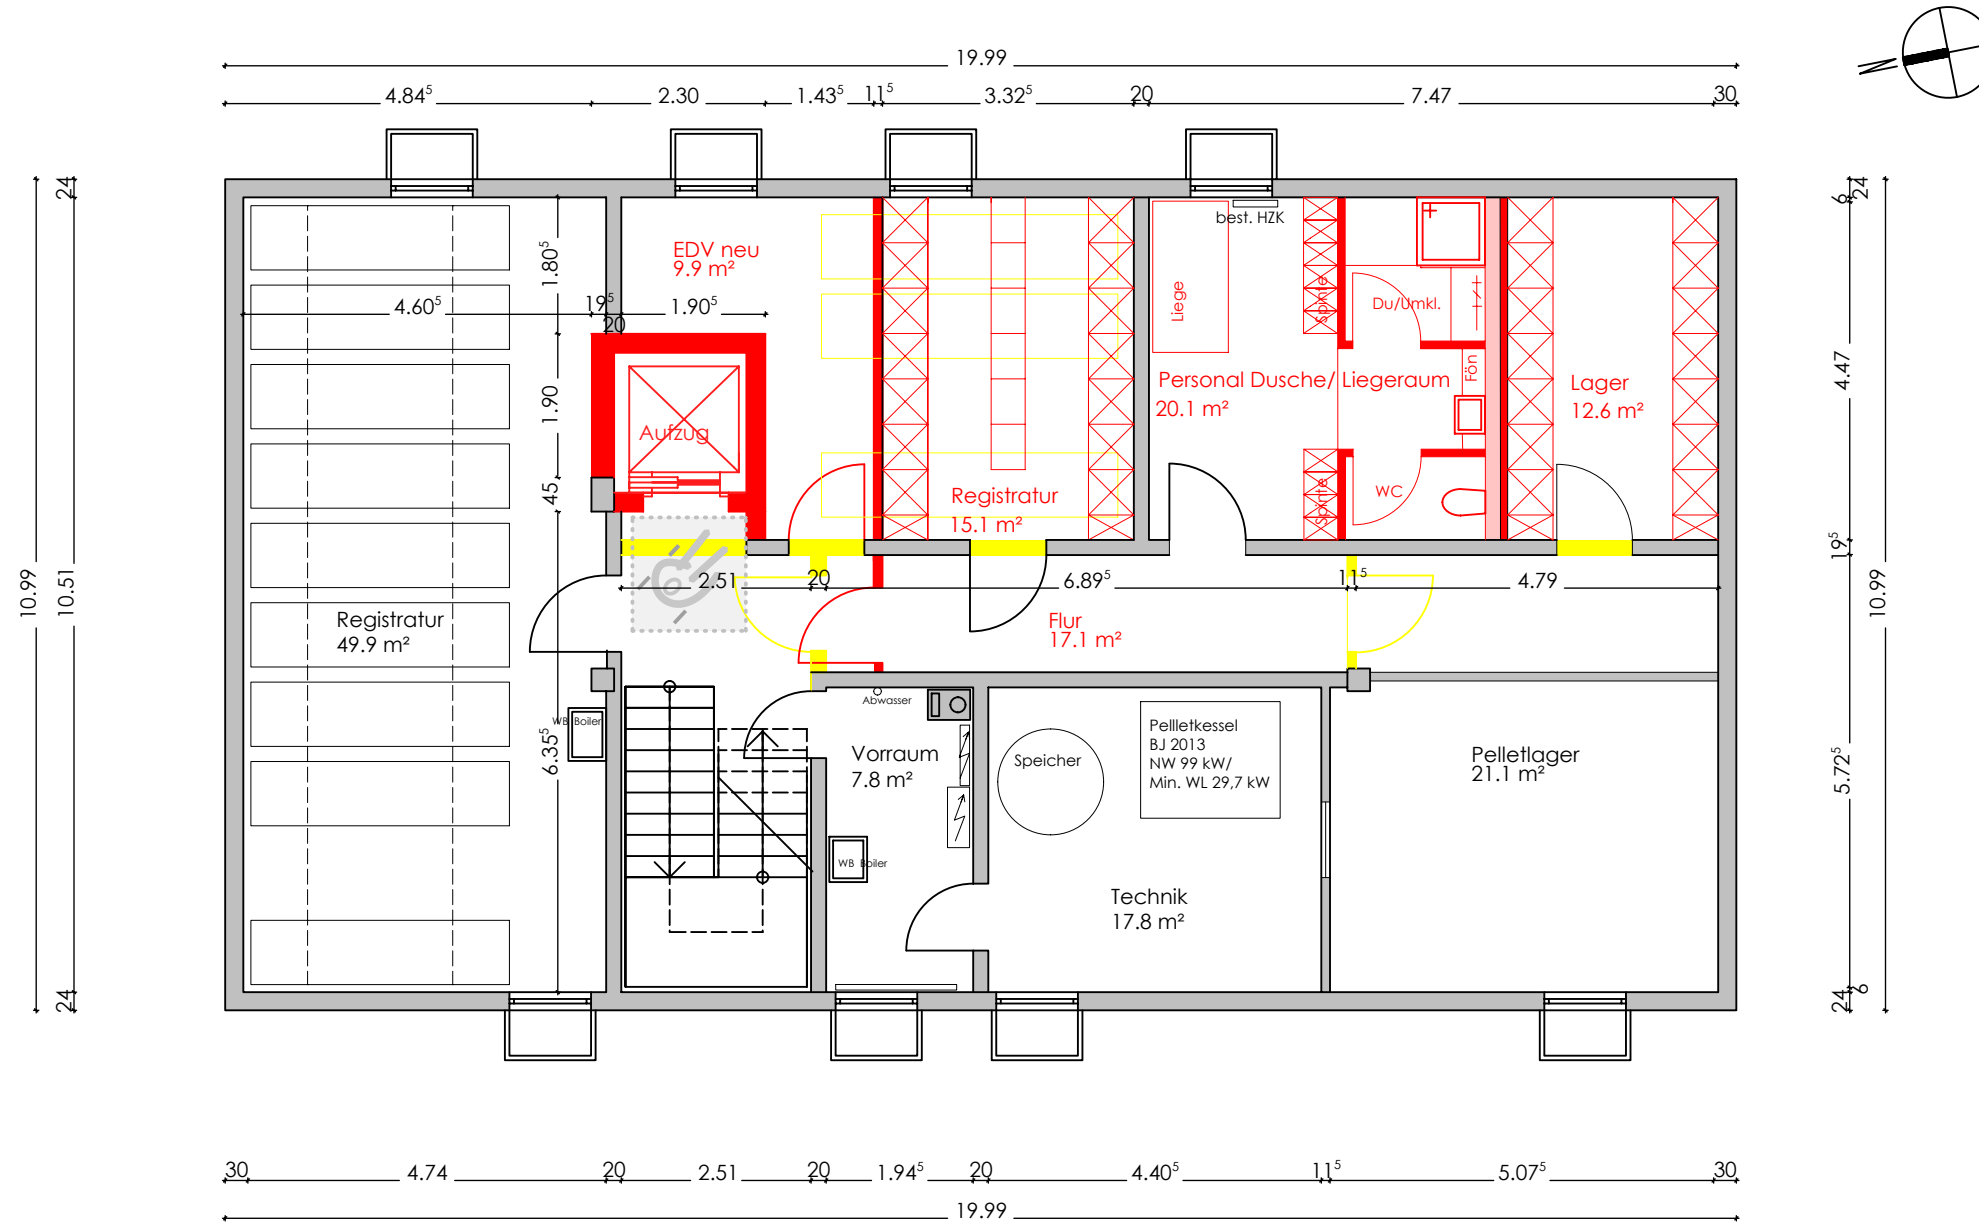

kuhn adis  
freie architekten

weggentalstrasse 73  
72108 rottenburg  
tel 07472 98 08 600

Umbau und Sanierung Rathaus Bierlingen  
Bauherr : Gemeinde Starzach



Vorentwurf Untergeschoss

Masstab 1:100

10.10.2018



1.01

# Vorentwurf Erdgeschoss

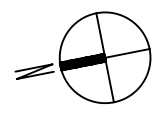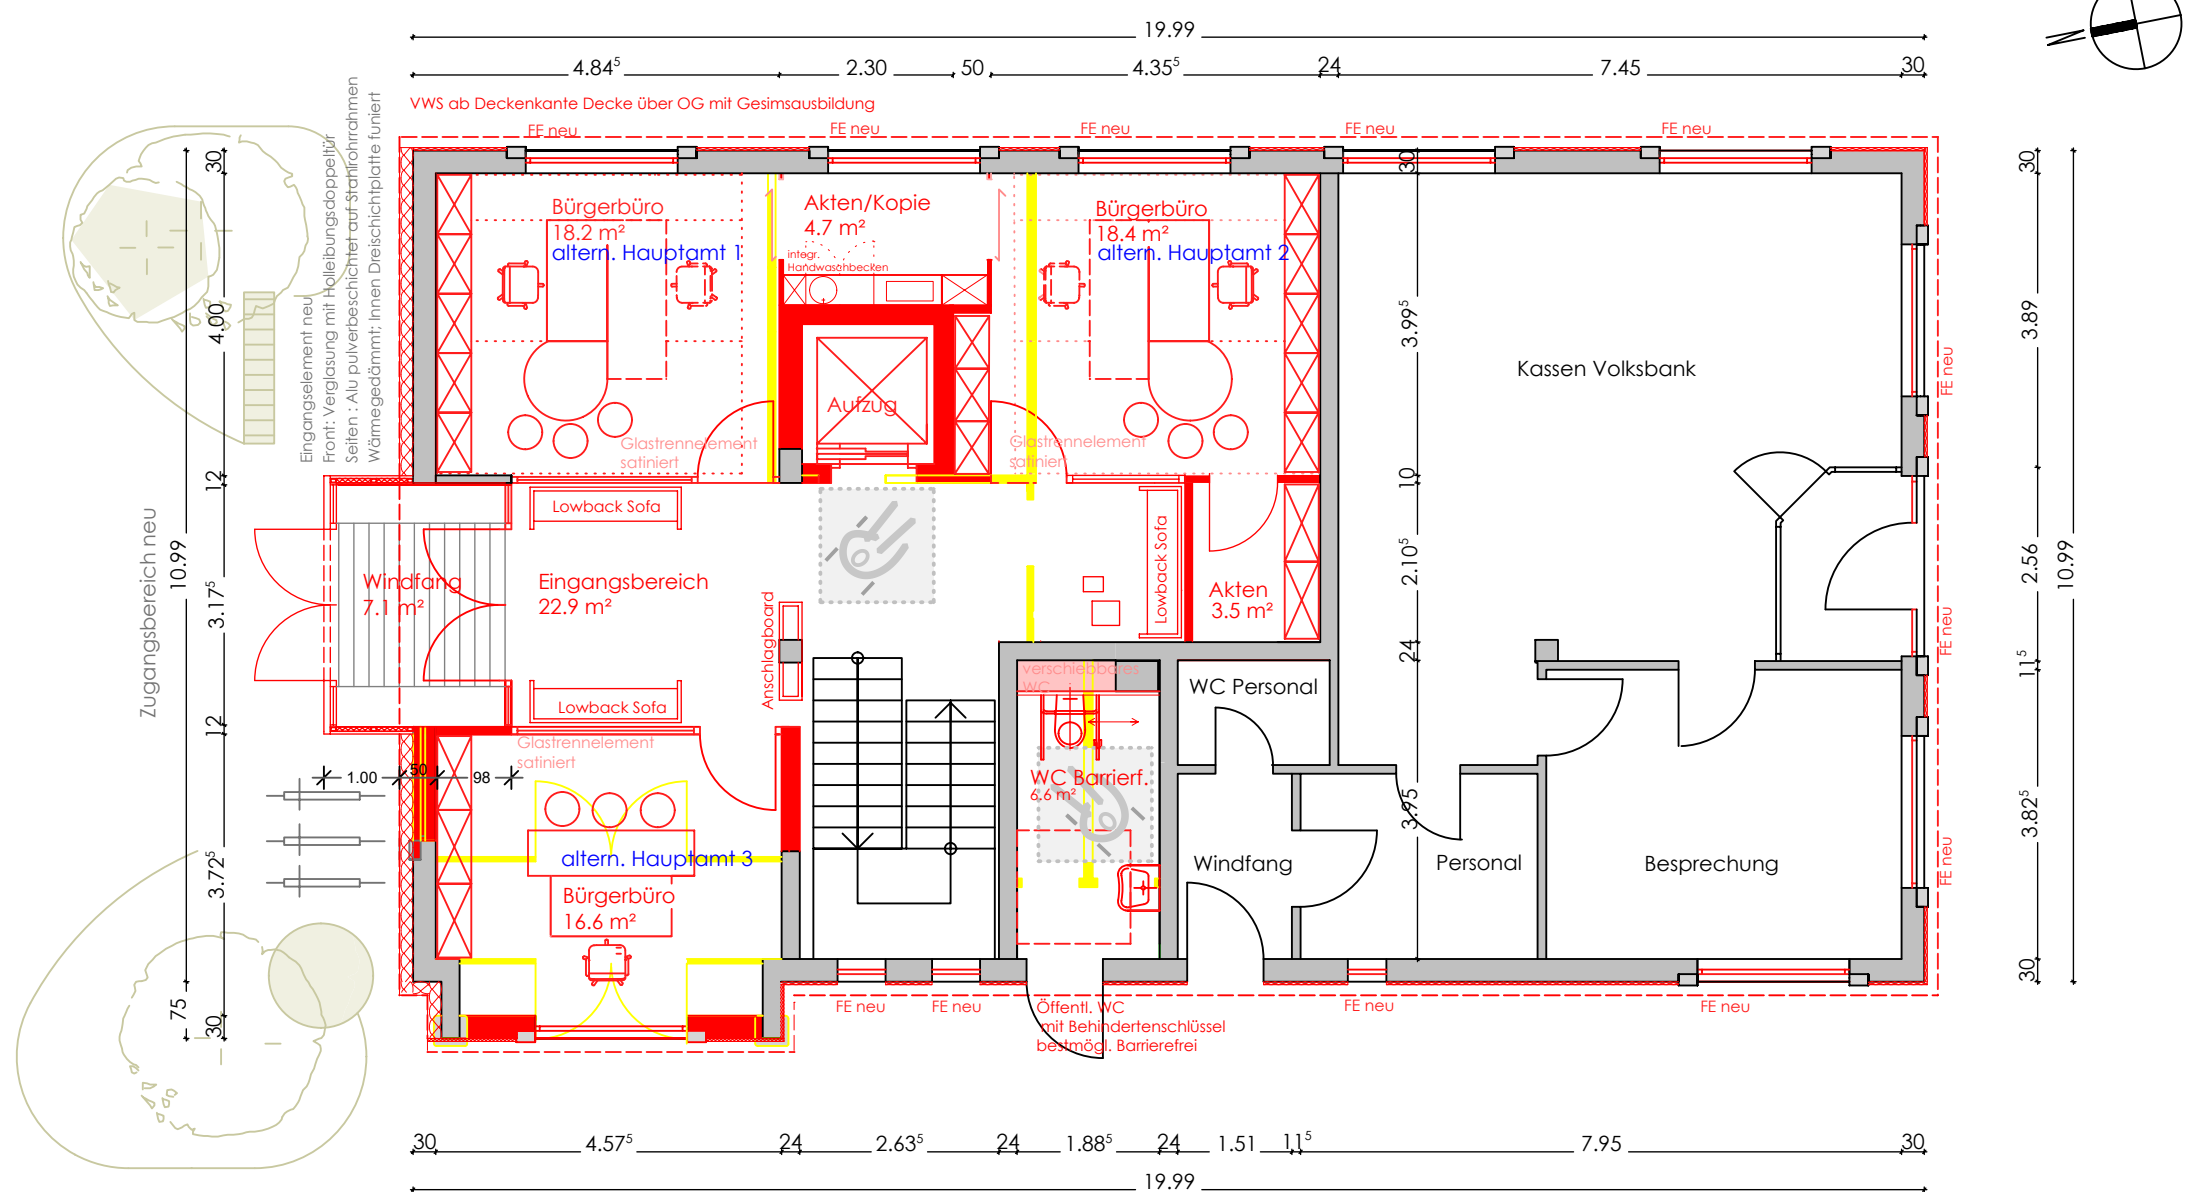

kuhn adis freie architekten  weggentalstrasse 73 72108 rottenburg tel 07472 98 08 600	Umbau und Sanierung Rathaus Bierlingen Bauherr : Gemeinde Starzach	
	Vorentwurf Erdgeschoss	
	Masstab 1:100 überarbeitet 14.11.2018	10.10.2018

# Vorentwurf Obergeschoss

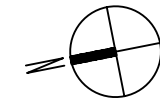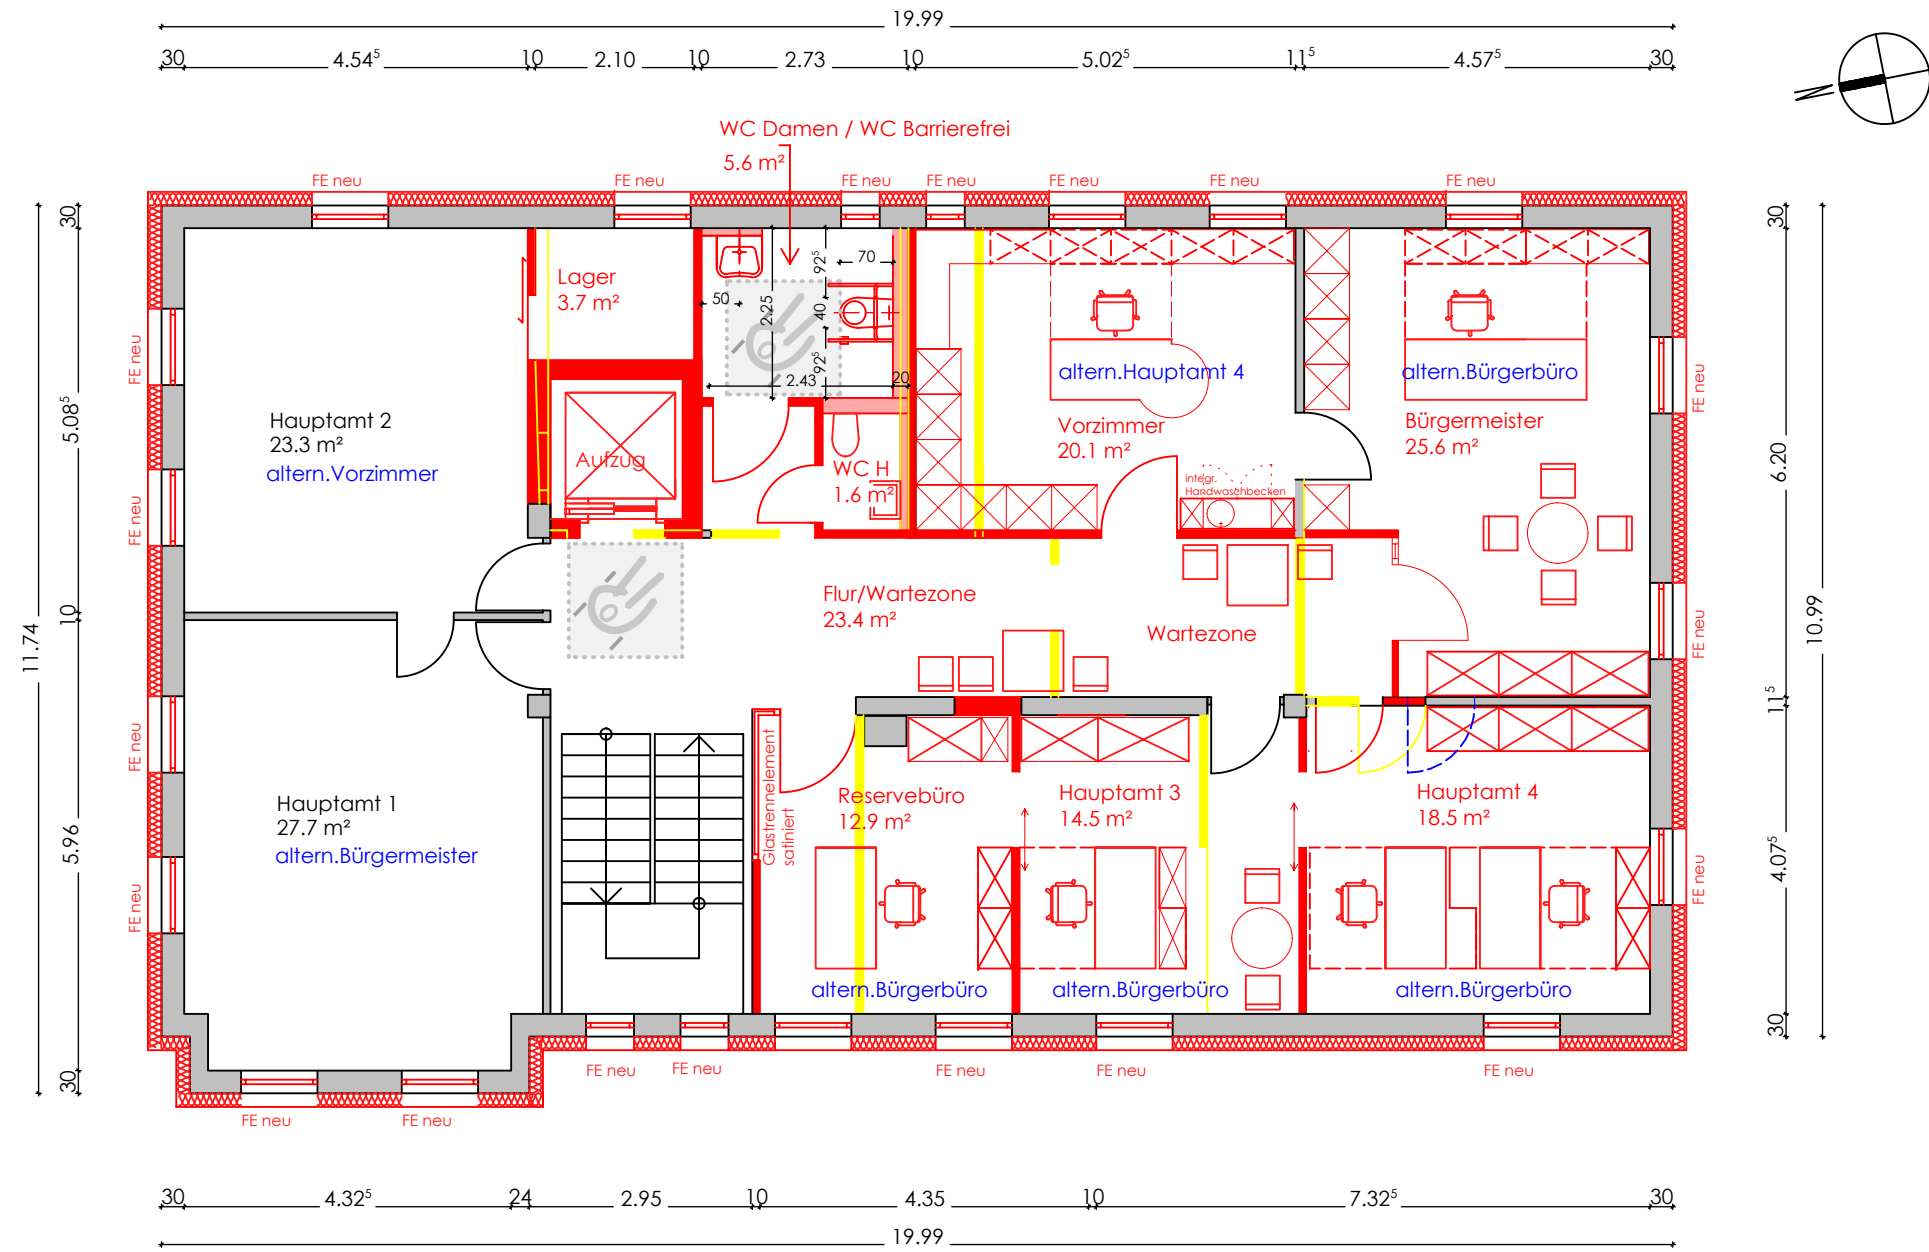

**kuhn adis**  
freie architekten

weggentalstrasse 73  
72108 rottenburg  
tel 07472 98 08 600

Umbau und Sanierung Rathaus Bierlingen  
Bauherr : Gemeinde Starzach


Vorentwurf Obergeschoss

Masstab 1:100

10.10.2018

1.03

# Vorentwurf 1. Dachgeschoss

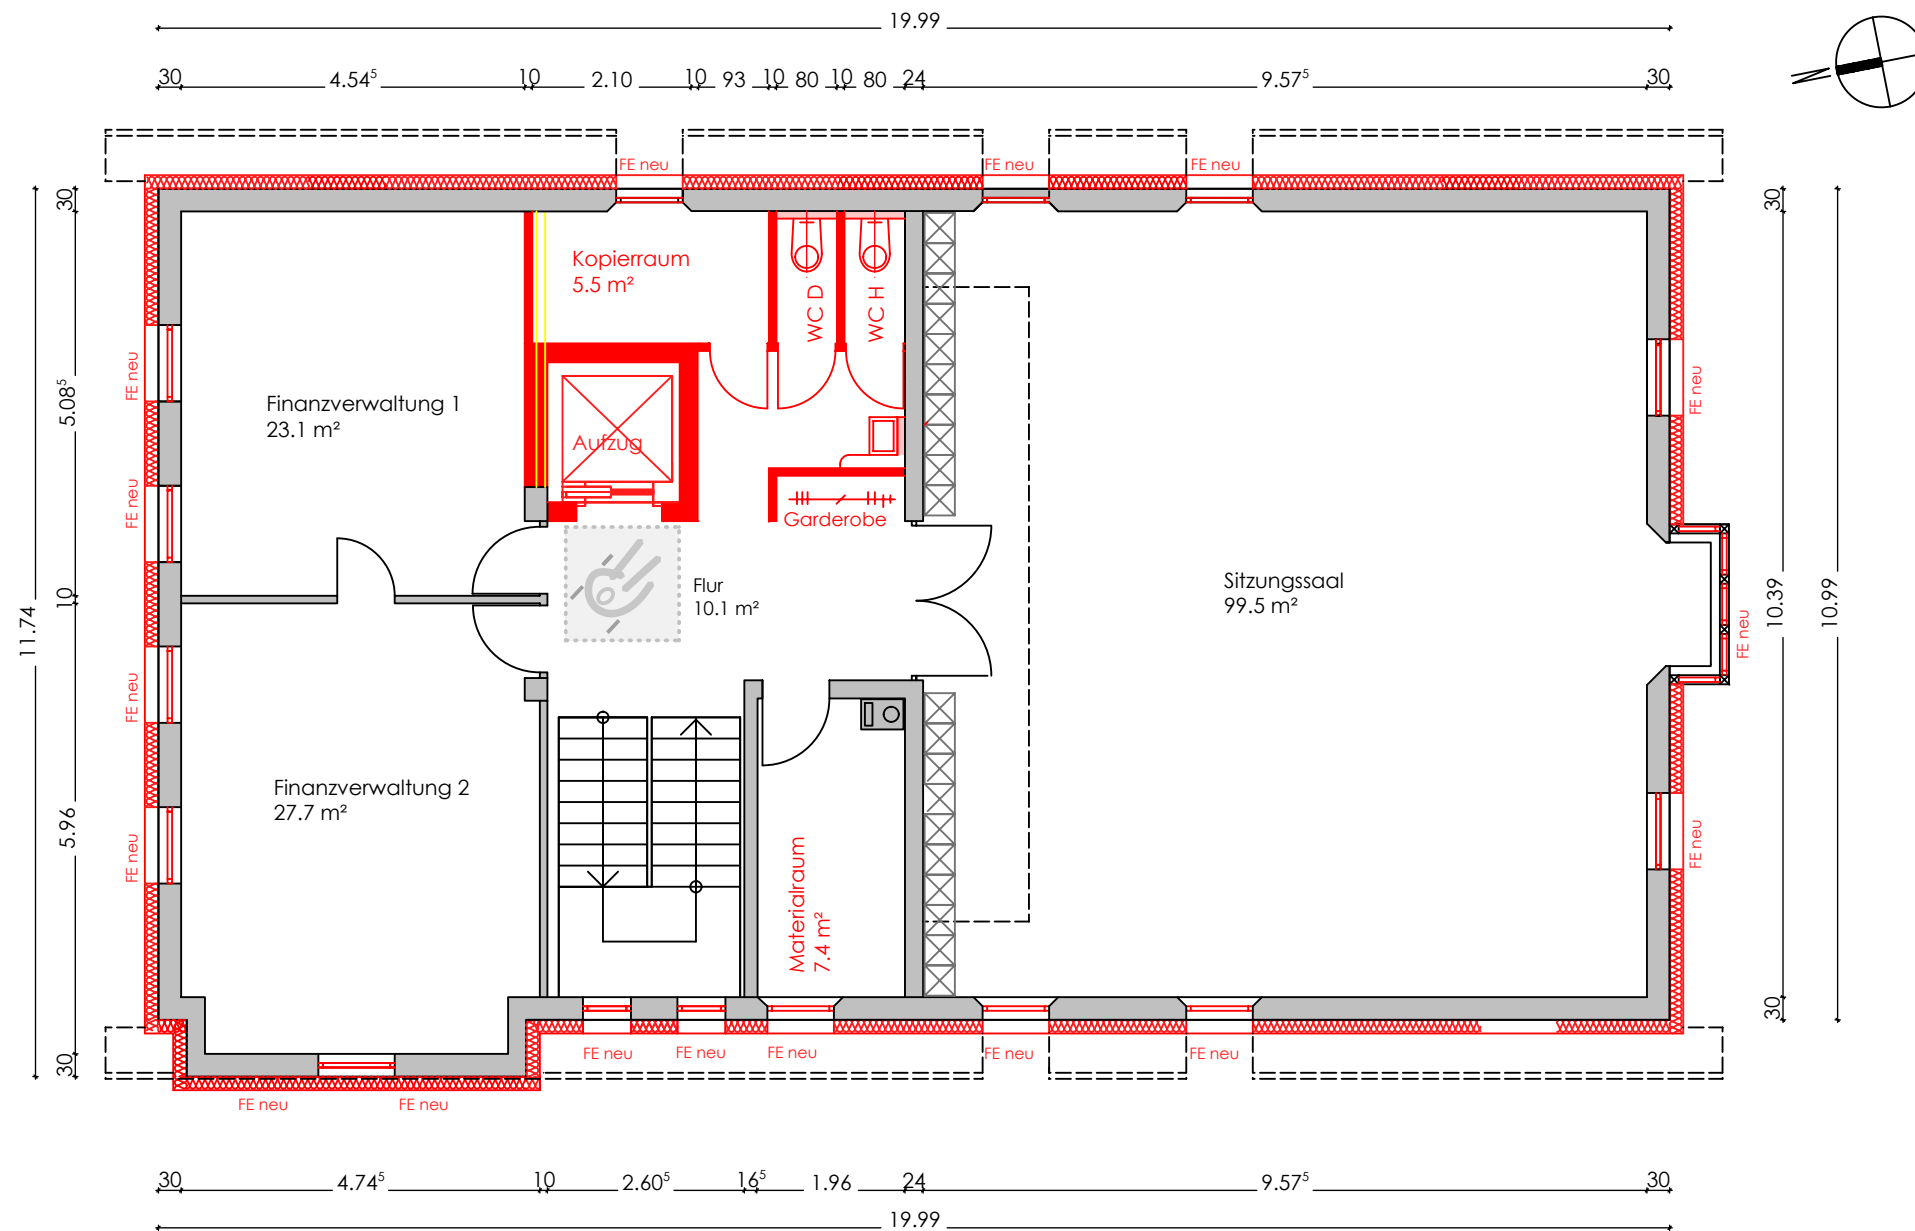

**kuhn adis**  
freie architekten

weggentalstrasse 73  
72108 rottenburg  
tel 07472 98 08 600

Umbau und Sanierung Rathaus Bierlingen  
Bauherr : Gemeinde Starzach


Vorentwurf 1.Dachgeschoss

Masstab 1:100

10.10.2018

1.04

# Vorentwurf 2. Dachgeschoss

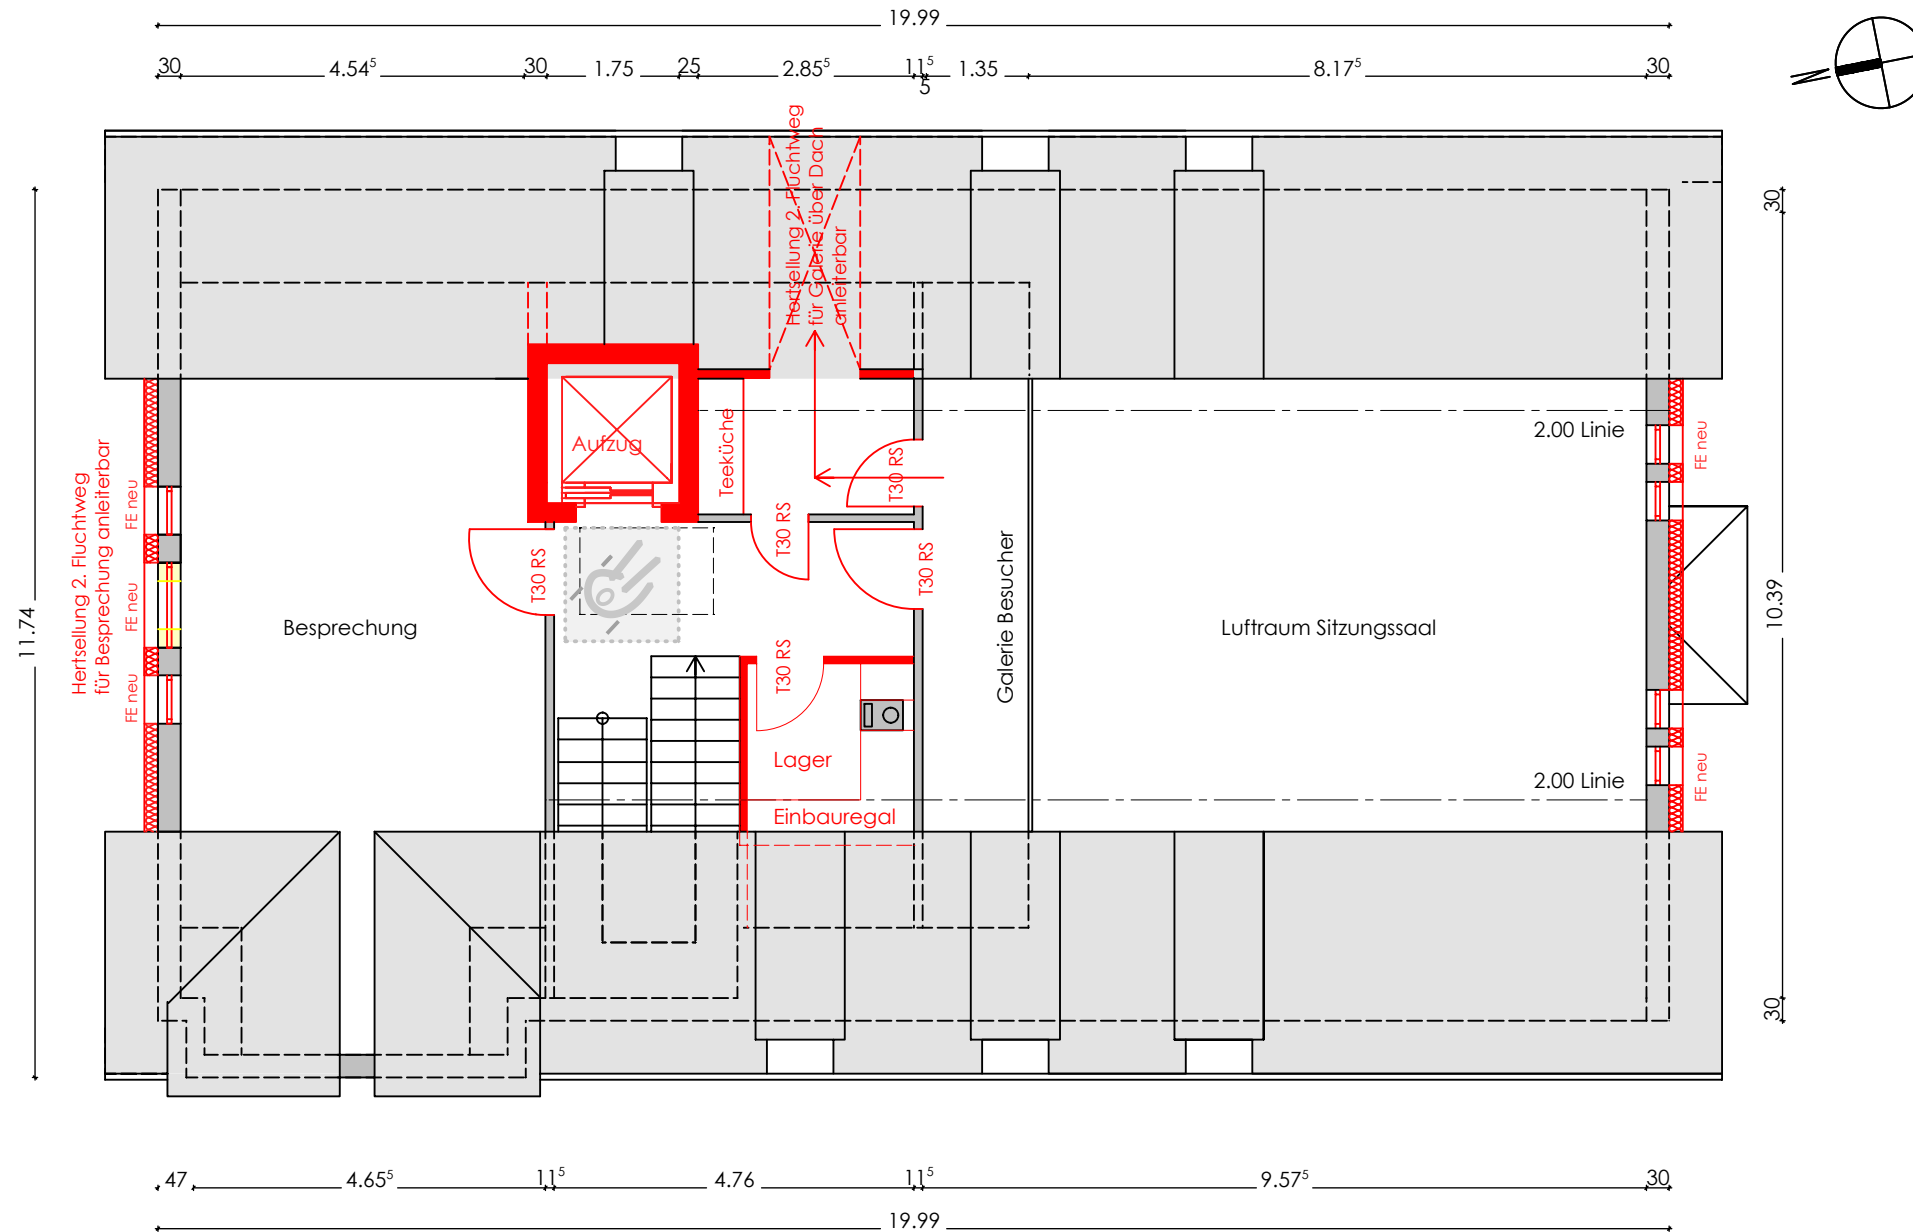

**kuhn adis**  
freie architekten

weggentalstrasse 73  
72108 rothenburg  
tel 07472 98 08 600

Umbau und Sanierung Rathaus Bierlingen  
Bauherr : Gemeinde Starzach


Vorentwurf 2.Dachgeschoss

Masstab 1:100

10.10.2018

1.05

# Ansicht Ost

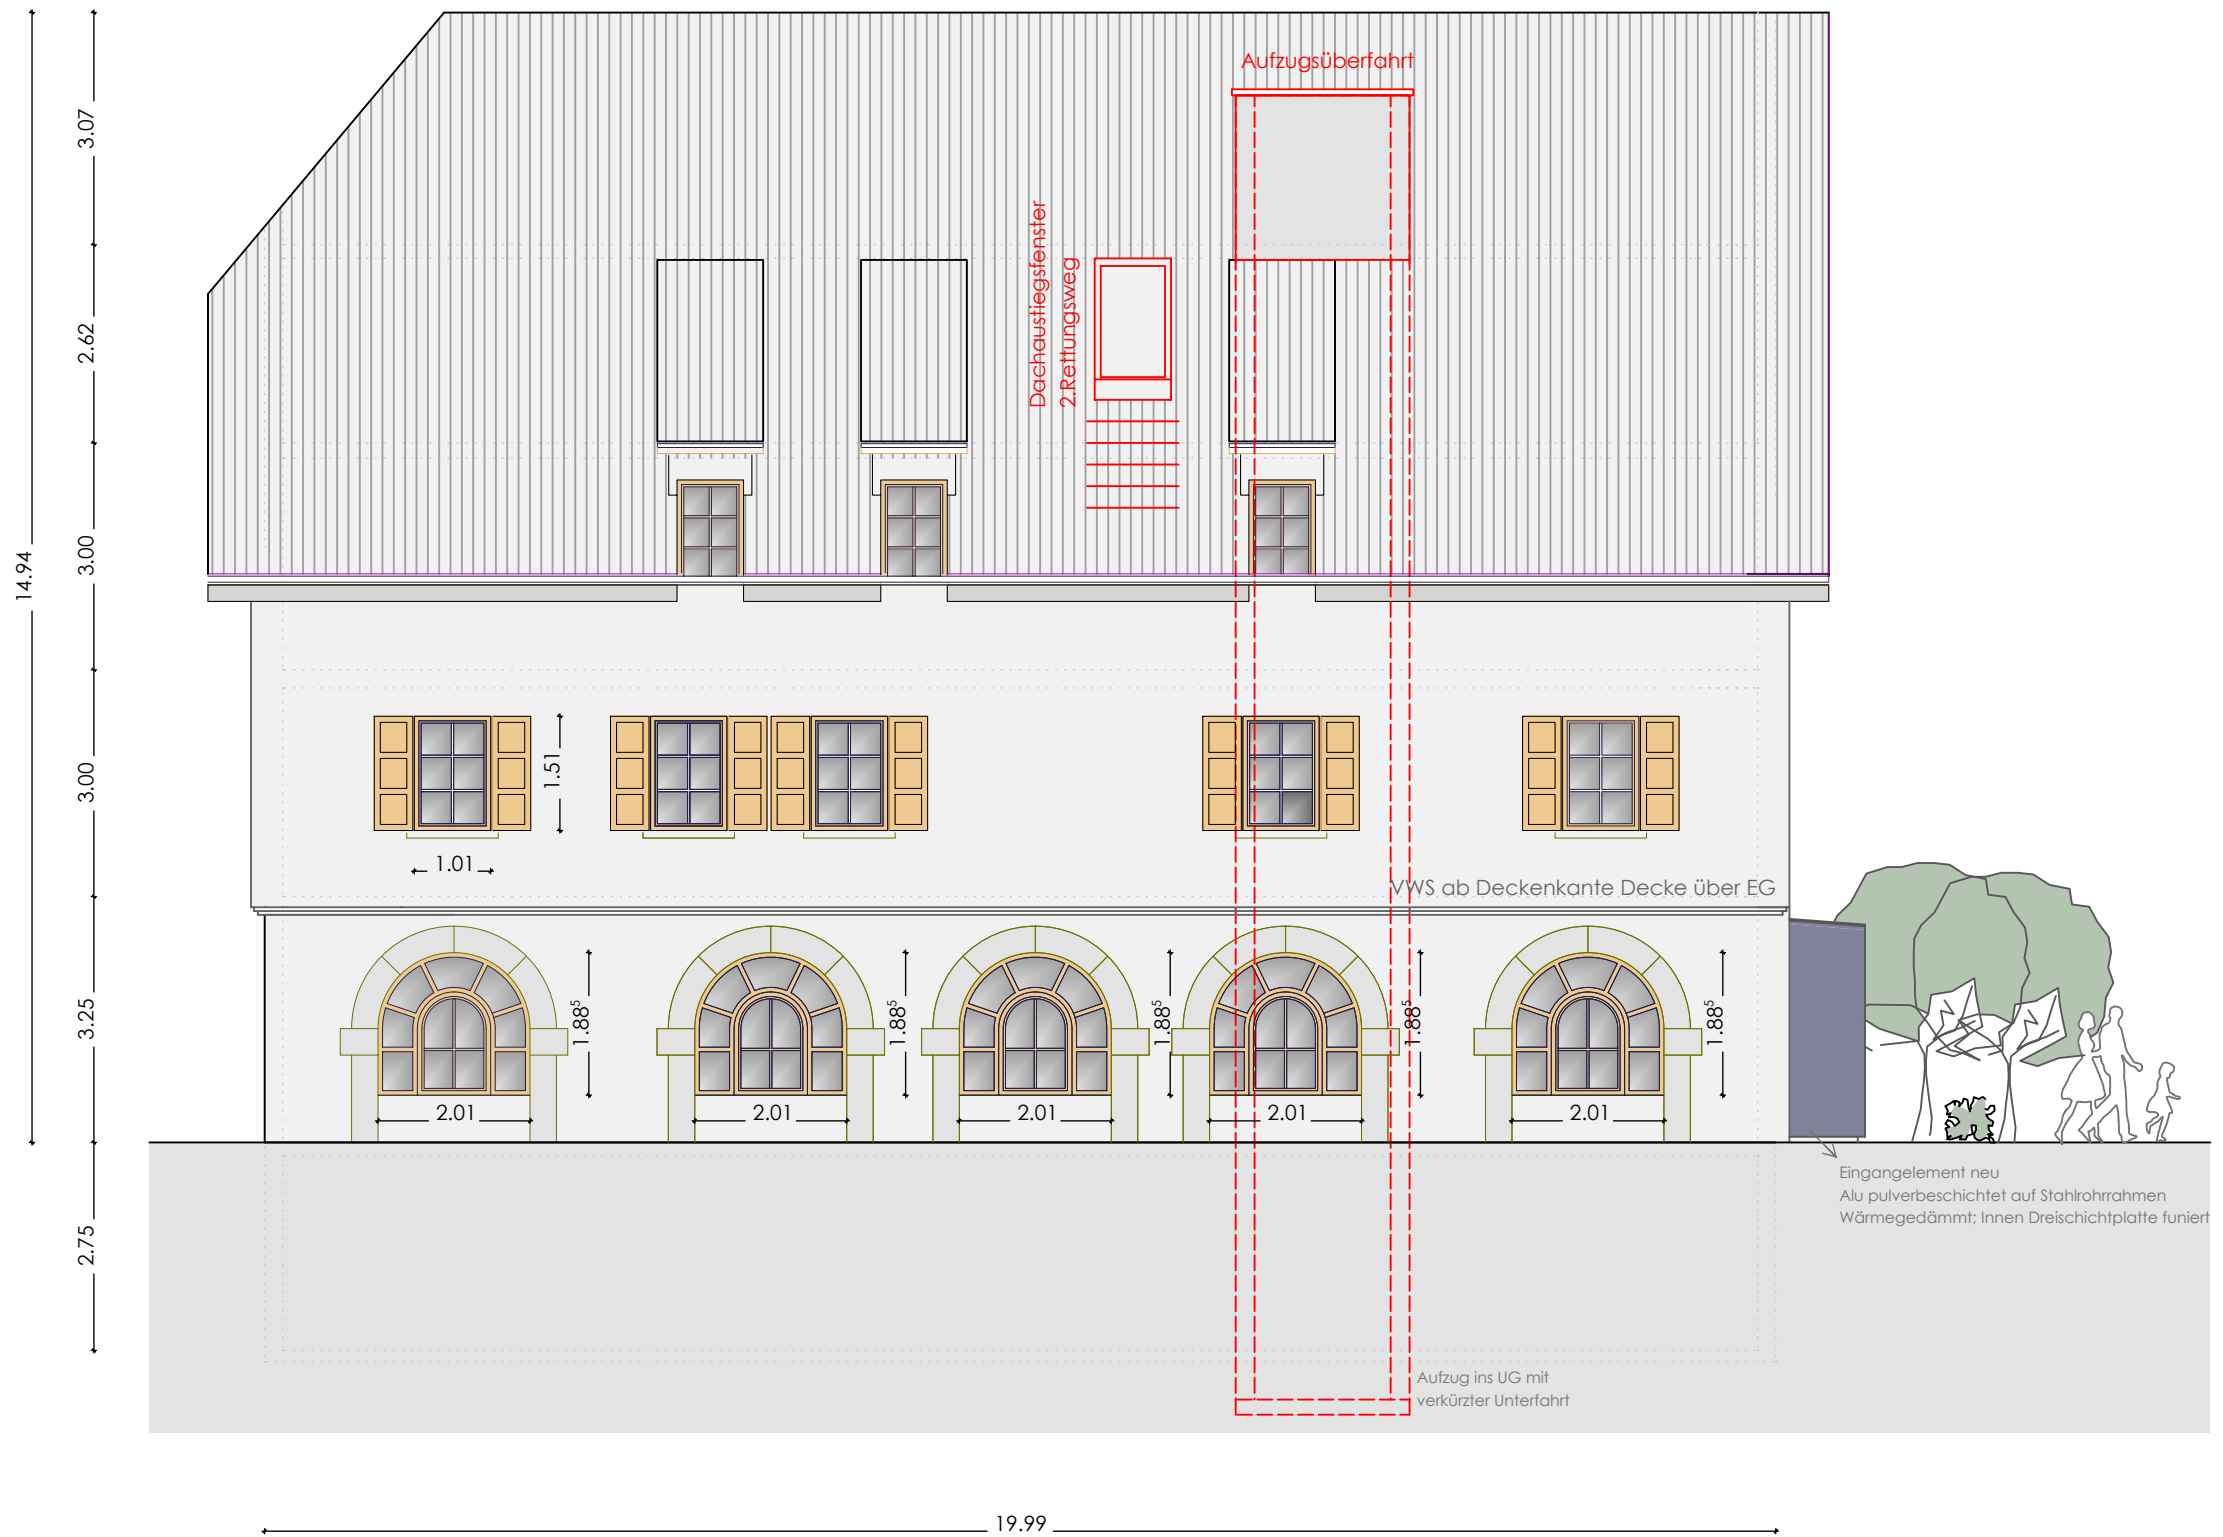

kuhn adis  
freie architekten

weggentalstrasse 73  
72108 rottenburg  
tel 07472 98 08 600

Umbau und Sanierung Rathaus Bierlingen  
Bauherr : Gemeinde Starzach


Vorentwurf Ostansicht

Masstab 1:100 Überarbeitet 14.11.2018

10.10.2018

1.06

# Ansicht Nord

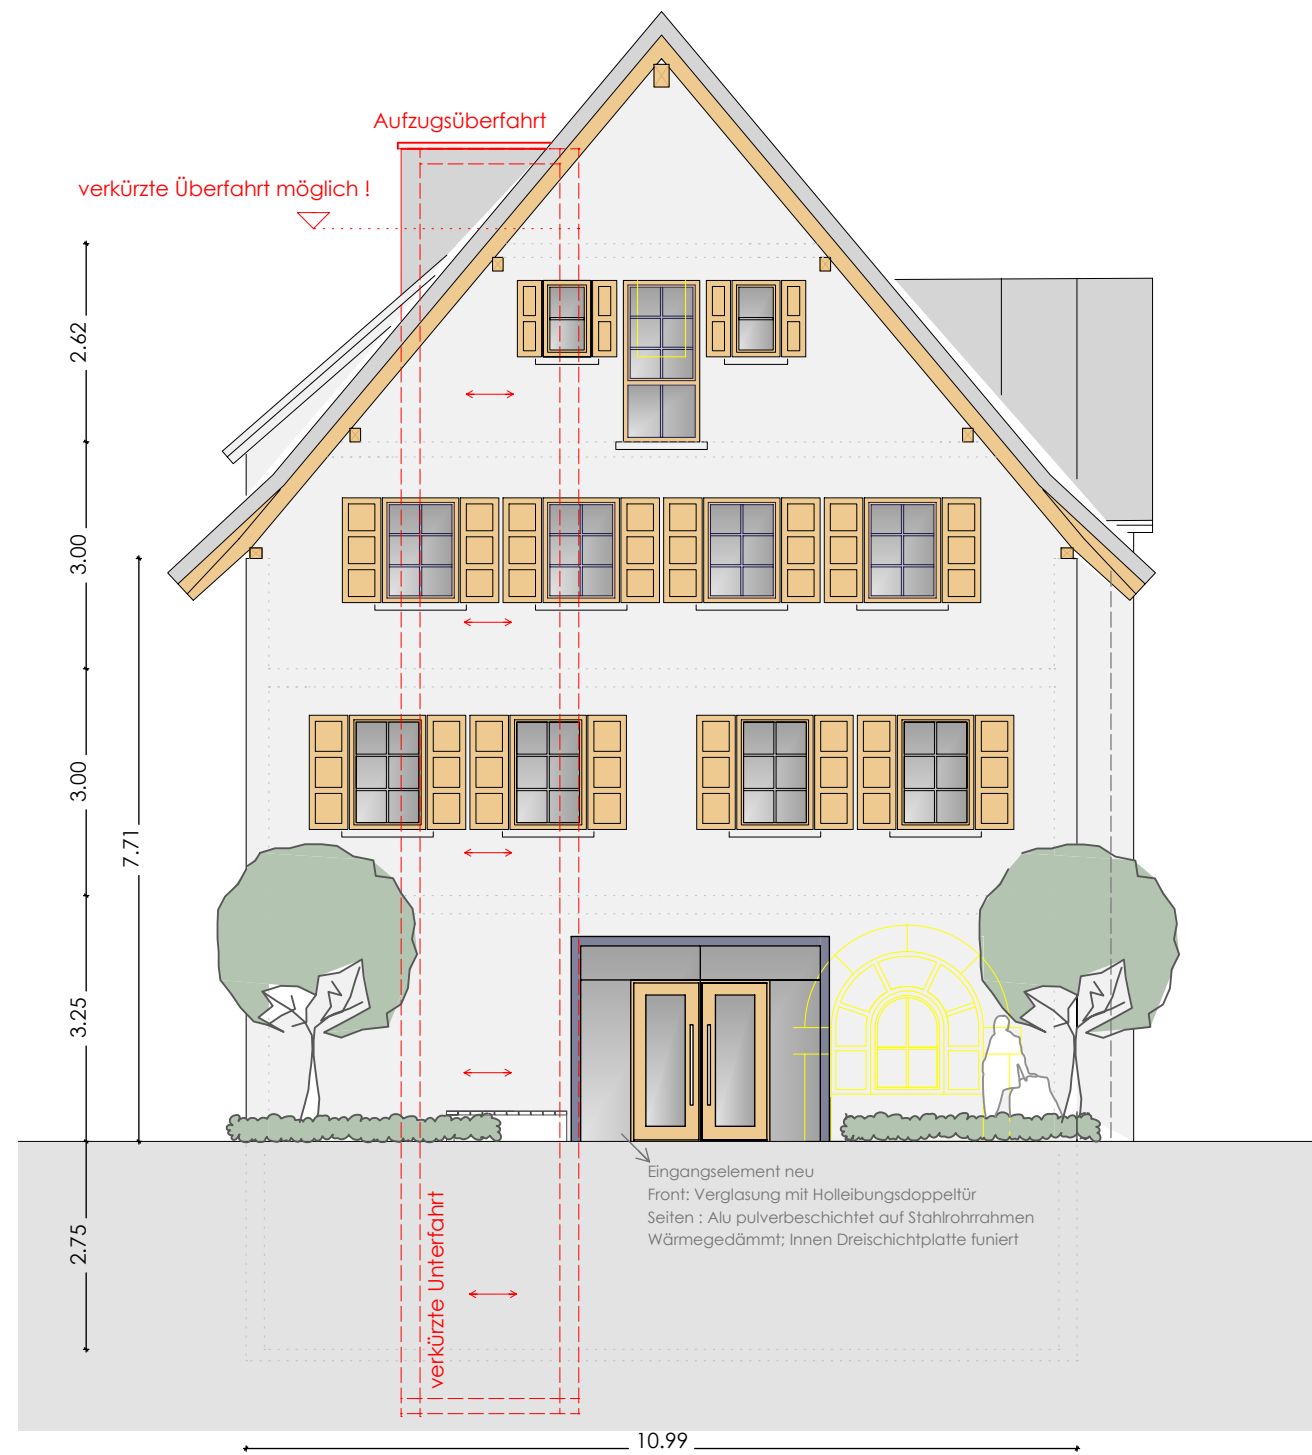

kuhn adis  
freie architekten

weggentalstrasse 73  
72108 rottenburg  
tel 07472 98 08 600

Umbau und Sanierung Rathaus Bierlingen  
Bauherr : Gemeinde Starzach

Vorentwurf Nordansicht

Masstab 1:100 Überarbeitet 14.11.2018

10.10.2018

1.07



Eingangelement neu  
 Alu pulverbeschichtet auf Stahlrohrrahmen  
 Wärmedämmung; Innen Dreischichtplatte funiert

19.99

kuhn adis  
 freie architekten

weggentalstrasse 73  
 72108 rottenburg  
 tel 07472 98 08 600

Umbau und Sanierung Rathaus Bierlingen  
 Bauherr : Gemeinde Starzach

Vorentwurf Westansicht

Masstab 1:100 Überarbeitet 14.11.2018

10.10.2018

1.08