

WESTEN

- Bestand
- Abbruch
- Neu

ANTRAG AUF BAUGENHEMIGUNG  
(NUTZUNGSÄNDERUNG)  
Veranstaltungs- und Seminarscheune  
mit Ferienwohnung

OBJEKT  
Remise im Schloßhof  
Lange Straße 5  
72181 Starzach-Felldorf

BAUHERRSCHAFT  
Daniela und Dr. Albrecht Mayer


PLANVERFASSERIN  
Dipl.-Ing. Verena Klar, Freie Architektin  
Bahnhofstr. 19/21  
72127 Mähringen  
Tel: 07071 40 98 47  
E-Mail: mail@klar-architektur.de

gefertigt:

**1.DECKBLATT ANSICHT W**

M 1:100 Datum: 30.06.2022

Anlage 2 zu DRS 2022/094

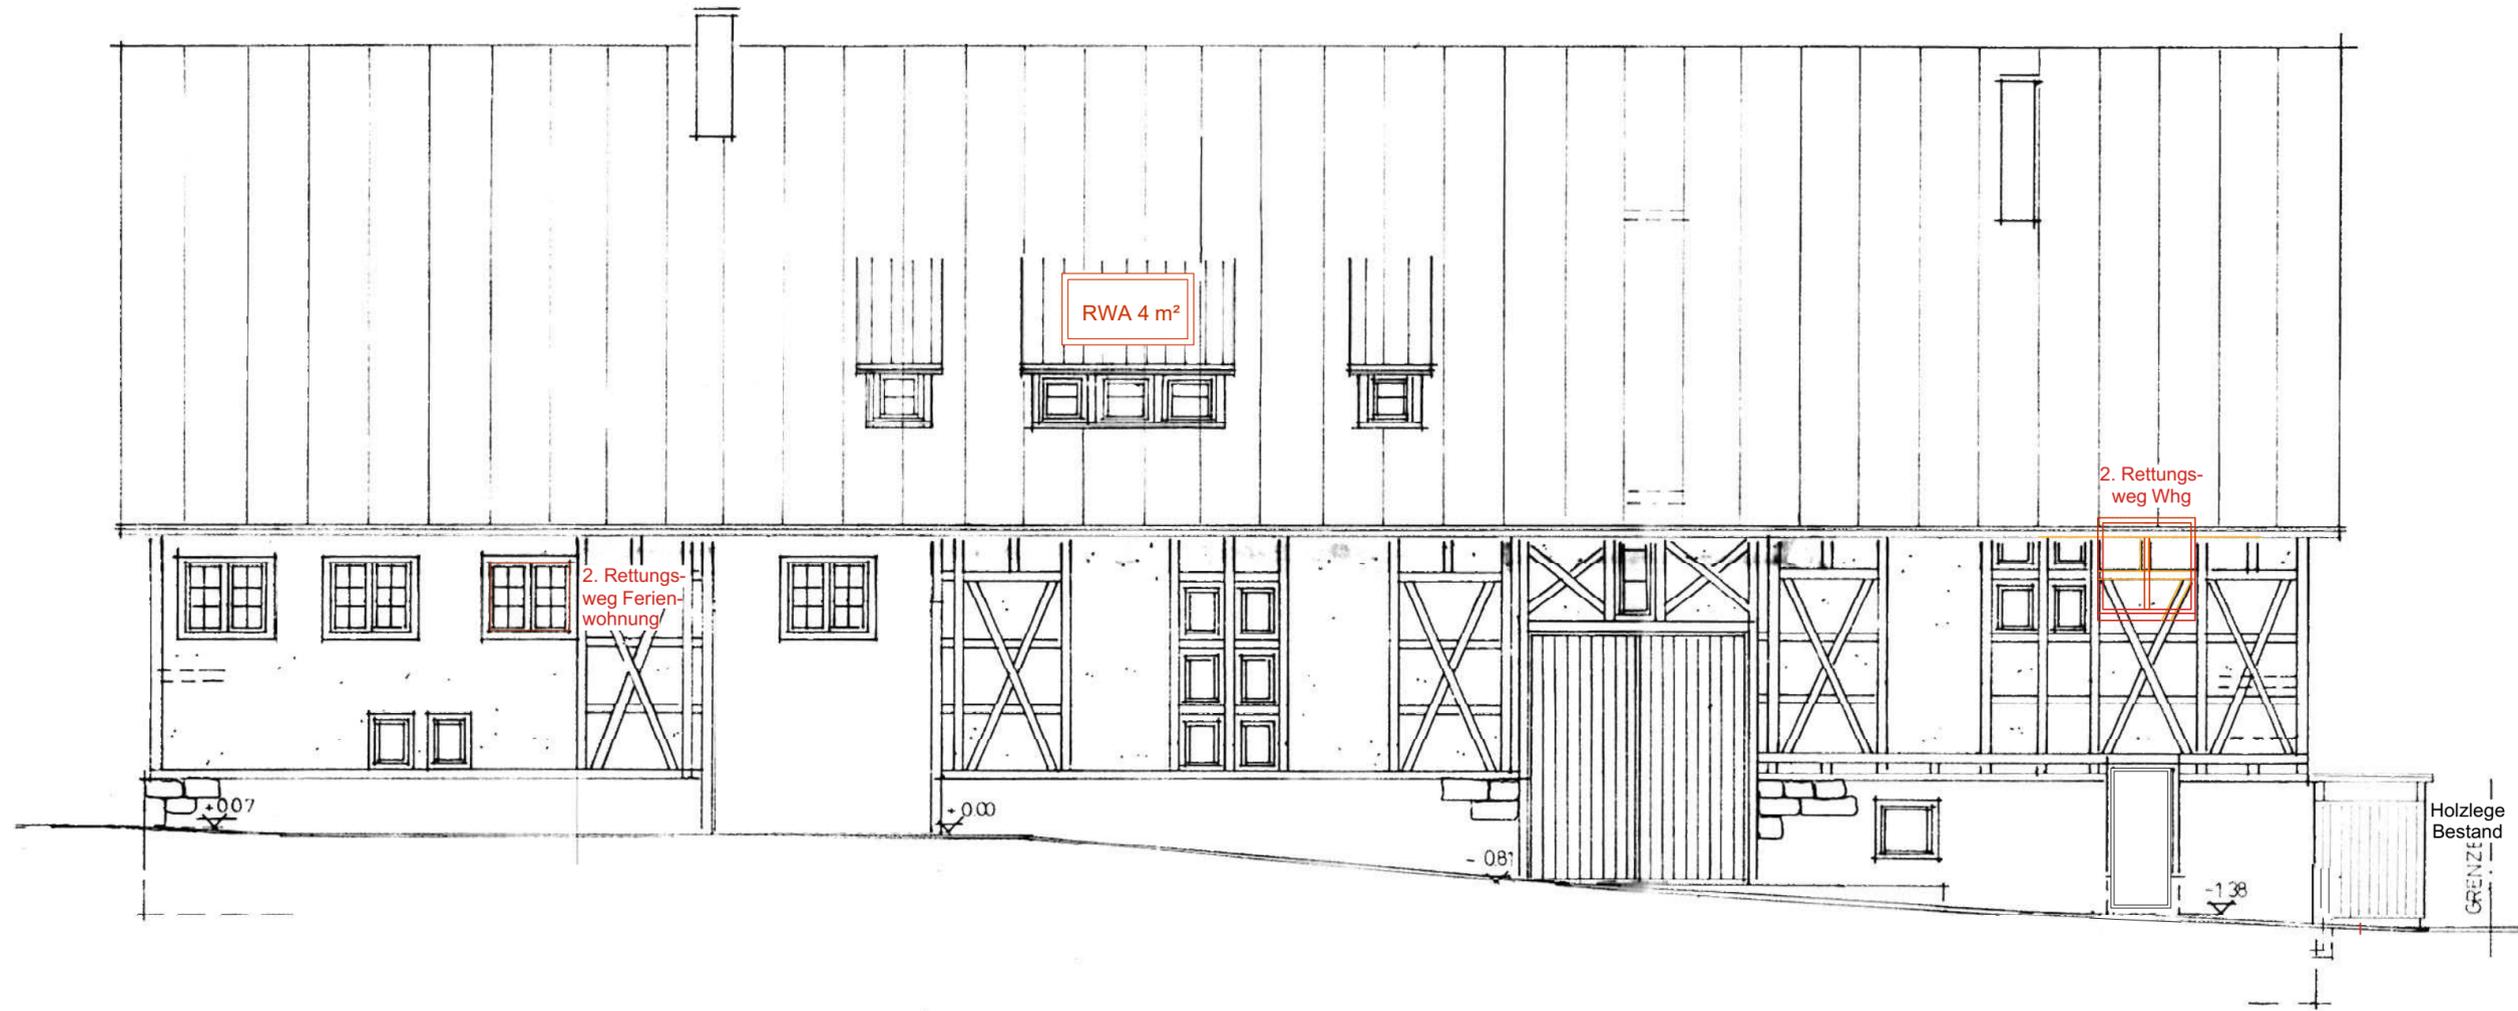

OSTEN

- Bestand
- Abbruch
- Neu

ANTRAG AUF BAUGENHEMIGUNG  
(NUTZUNGSÄNDERUNG)  
Veranstaltungs- und Seminarscheune  
mit Ferienwohnung

OBJEKT

Remise im Schloßhof  
Lange Straße 5  
72181 Starzach-Felldorf

BAUHERRSCHAFT

Daniela und Dr. Albrecht Mayer

PLANVERFASSERIN



Dipl.-Ing. Verena Klar, Freie Architektin  
Bahnhofstr. 19/21  
72127 Mähringen  
Tel: 07071 40 98 47  
E-Mail: mail@klar-architektur.de

gefertigt:

**1.DECKBLATT ANSICHT O**

M 1:100

Datum: 30.06.2022

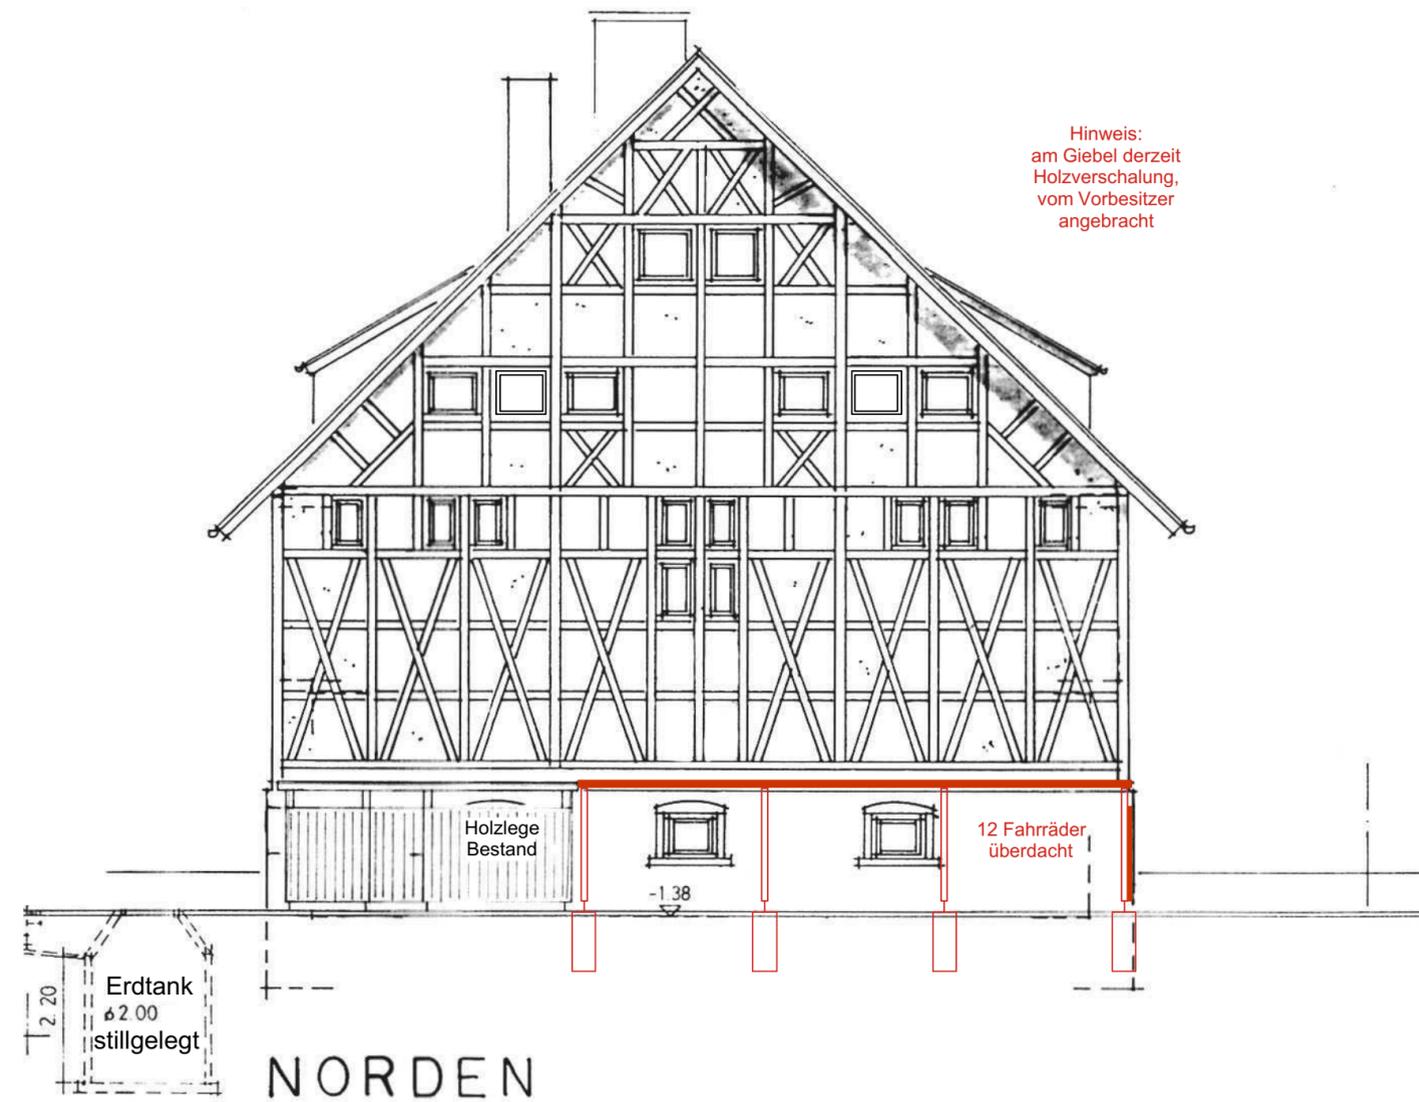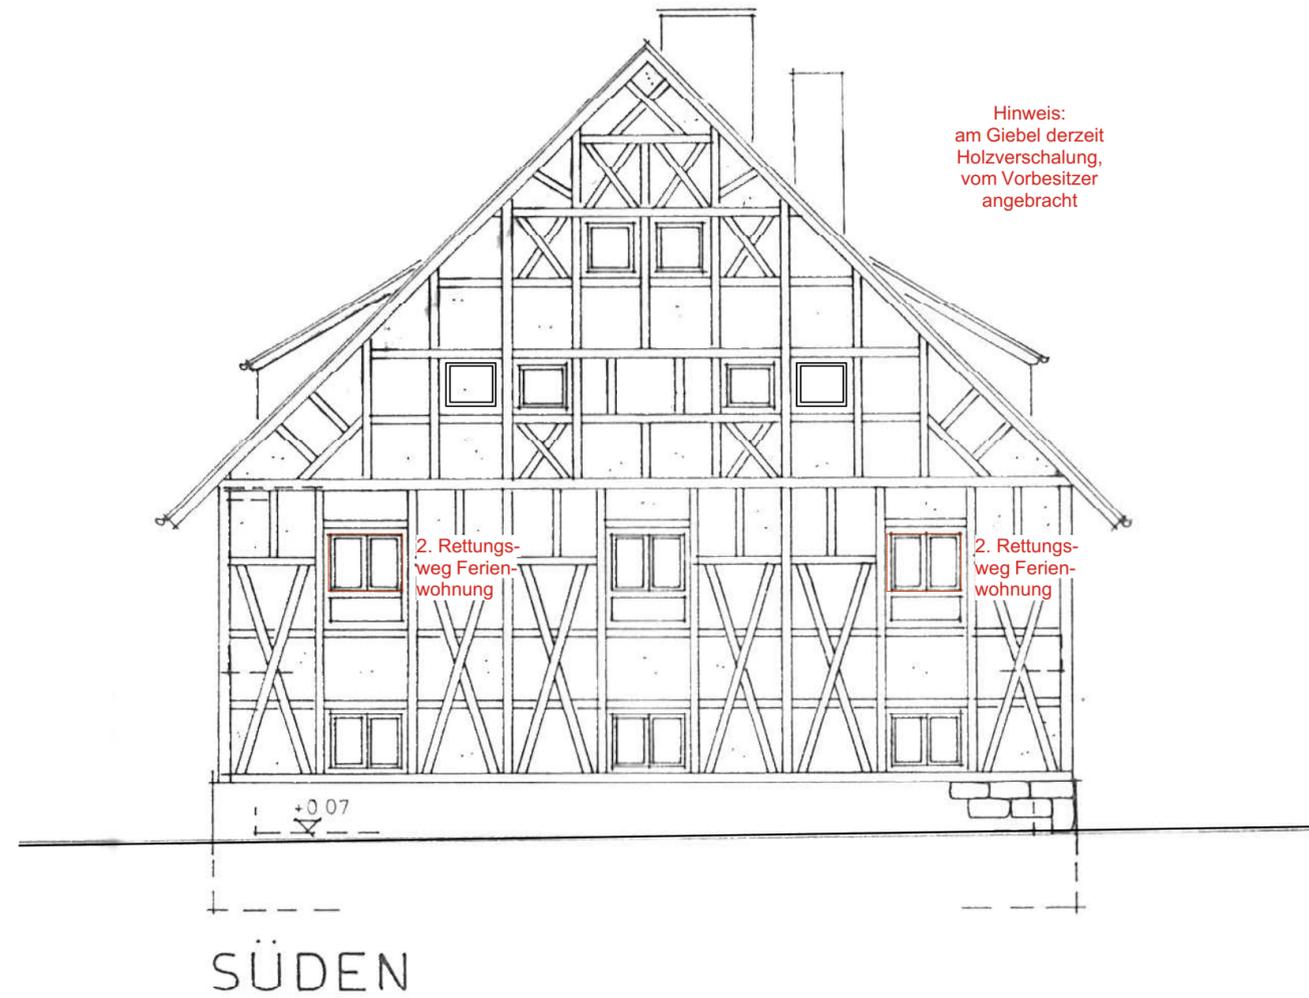

- Bestand
- Abbruch
- Neu

ANTRAG AUF BAUGENHEMIGUNG  
(NUTZUNGSÄNDERUNG)  
Veranstaltungs- und Seminarscheune  
mit Ferienwohnung

OBJEKT  
Remise im Schloßhof  
Lange Straße 5  
72181 Starzach-Felldorf

BAUHERRSCHAFT  
Daniela und Dr. Albrecht Mayer  
[REDACTED]

PLANVERFASSERIN  
Dipl.-Ing. Verena Klar, Freie Architektin  
Bahnhofstr. 19/21  
72127 Mähringen  
Tel: 07071 40 98 47  
E-Mail: mail@klar-architektur.de

gefertigt:

**1.DECKBLATT ANSICHT N & S**