


Nordansicht M 1:100

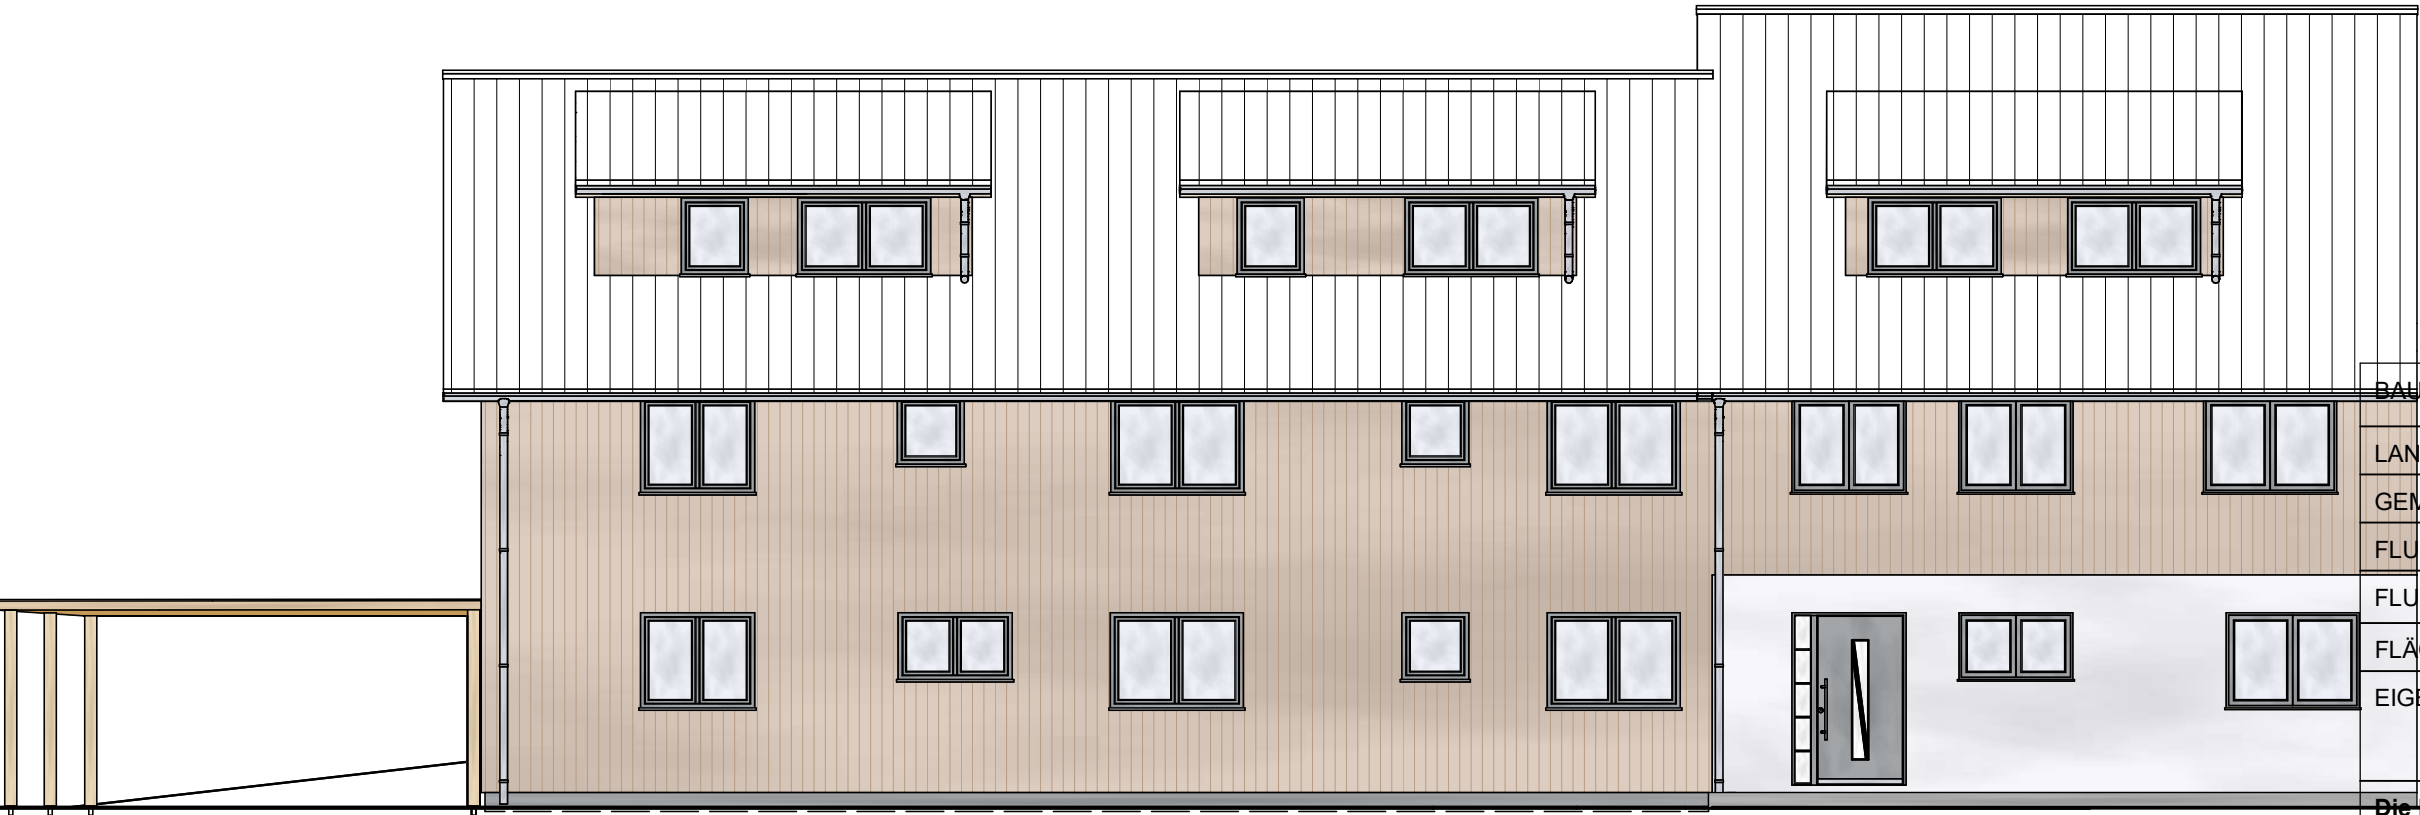

bestehendes Gelände
=
geplantes Gelände

Anlage 2 zu DRS 10/2019
Stand: 28.01.2019

BAUORT:	Brechengasse 30, 72181 Starzach-Bierlingen
LANDKREIS:	Tübingen
GEMARKUNG:	Bierlingen
FLUR:	
FLURSTÜCK:	Flst. Nr.88
FLÄCHE:	
EIGENTÜMER:	Herr Sebastian Nafz Blütenstraße 6 72160 Horb- Talheim

Die Bauleitung:

Zimmerei & Holzbau Nafz
Haitebacher Steige 90
72160Horb
www.zimmerei-nafz.de
info@zimmerei-nafz.de
Tel: 07486-9285
Fax: 07486-95345



Der Bauherr:

Herr Sebastian Nafz

Blütenstraße 6
72160 Horb- Talheim

Tel.: 0151/15679649

Der Entwurfsverfasser:

Dipl. Ing. Wolfgang Wannenmacher
Beratender Ingenieur Ing. Kammer BW
Arnstal 37
72160 Horb- Dettingen
Tel.: 07482/913453
Fax: 04782/913454

Projekt-Nr.: 17/019
info@statik-wannenmacher.de
www.statik-wannenmacher.de

Gefertigt am: 24.01.2019

Anerkannt am:

Maßstab:

Ansicht Nord/ Süd


Wohnhaus- Sanierung und
Wohnraumerweiterung

bestehendes Gelände
=
geplantes Gelände


ÄNDERUNGSINDEX

lfd. Nr.	Datum	Bezeichnung der Änderung	gez.

Ostansicht M 1:100

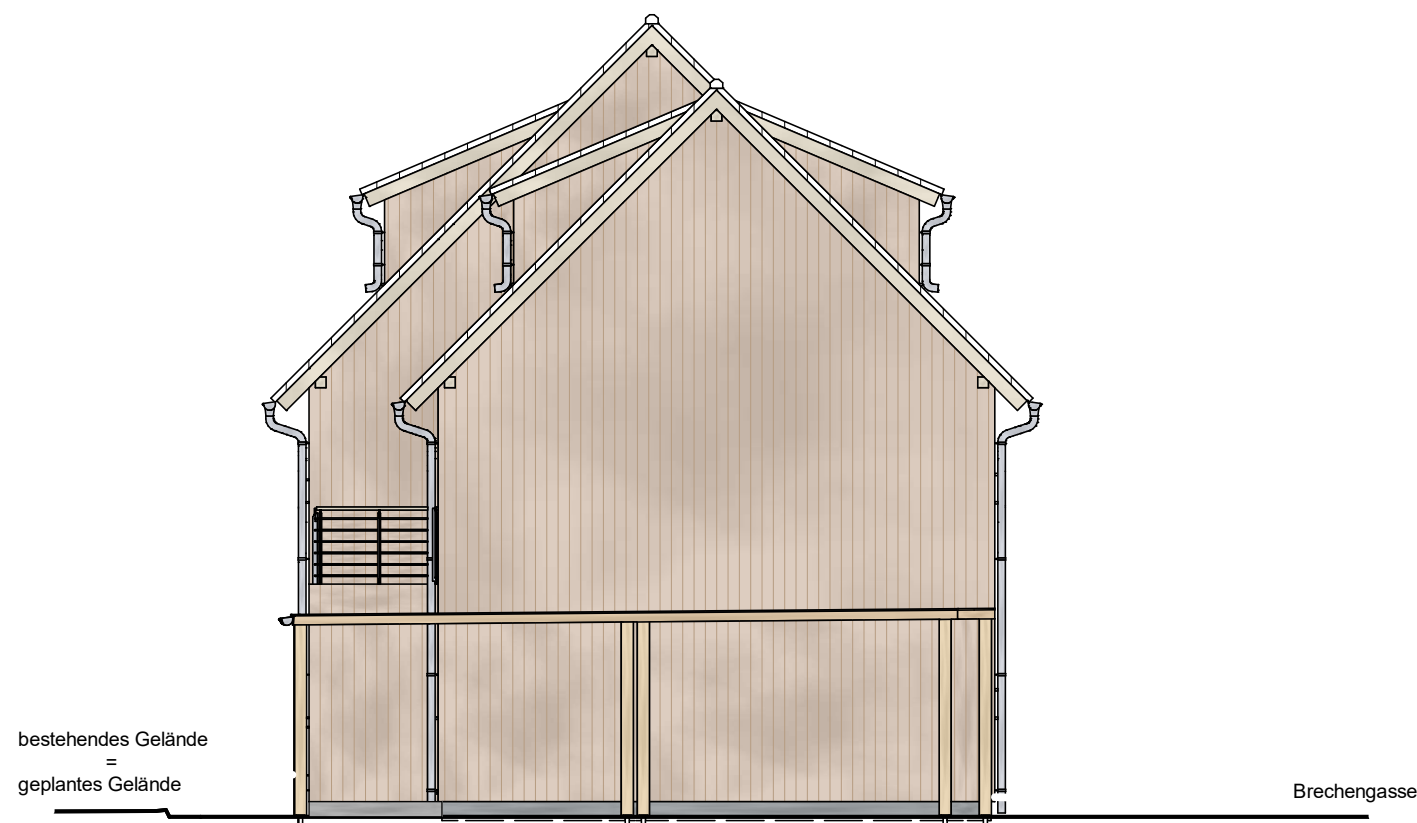

Westansicht M 1:100

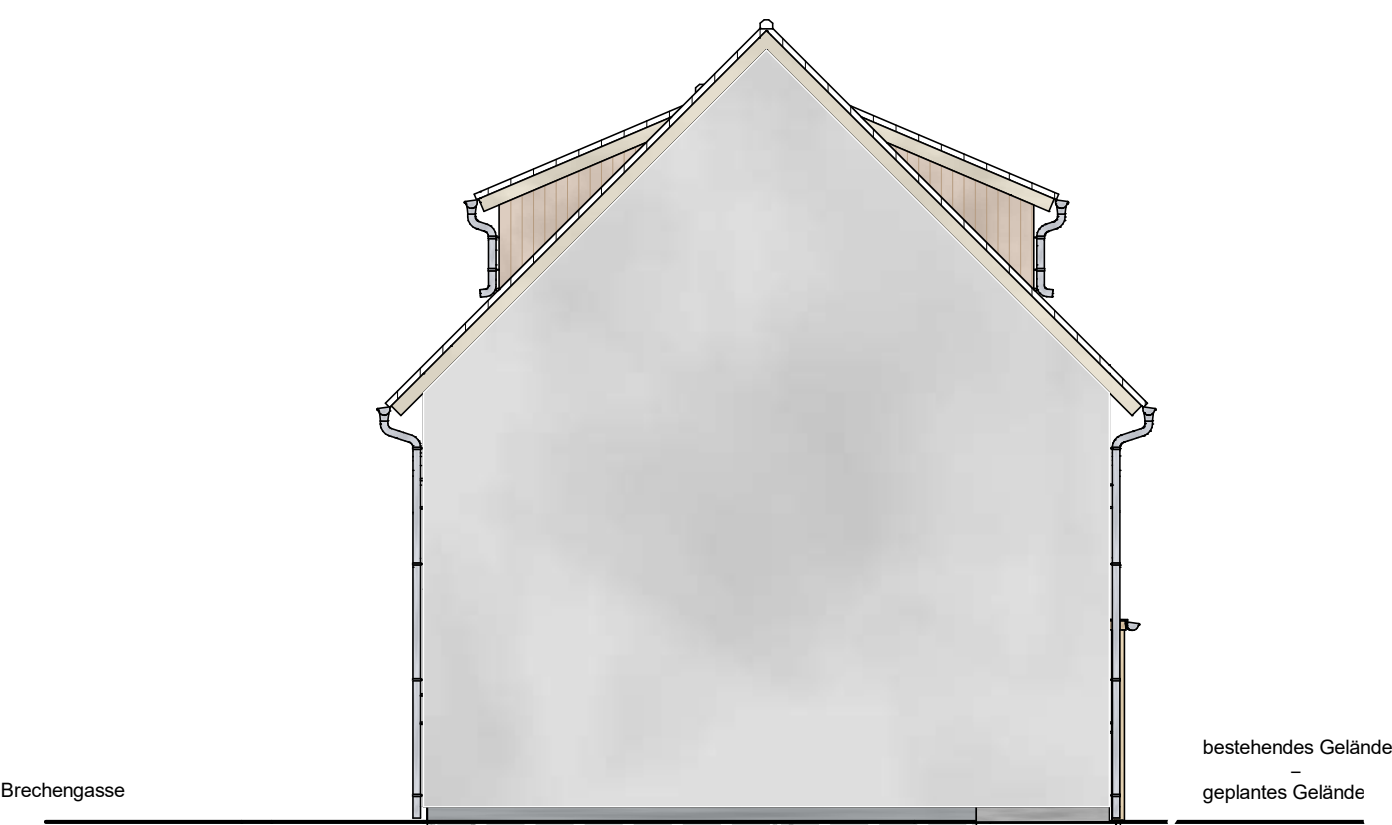

BAUORT:	Brechengasse 30, 72181 Starzach-Bierlingen
LANDKREIS:	Tübingen
GEMARKUNG:	Bierlingen
FLUR:	
FLURSTÜCK:	Flst. Nr.88
FLÄCHE:	
EIGENTÜMER:	Herr Sebastian Nafz Blütenstraße 6 72160 Horb- Talheim

Die Bauleitung:

Zimmerei & Holzbau Nafz
Haiterbacher Steige 90
72160Horb
www.zimmerei-nafz.de
info@zimmerei-nafz.de
Tel: 07486-9285
Fax: 07486-95345



Der Bauherr:

Herr Sebastian Nafz

Blütenstraße 6
72160 Horb- Talheim

Tel.: 0151/15679649

Der Entwurfsverfasser:

Dipl. Ing. Wolfgang Wannenmacher
Beratender Ingenieur Ing. Kammer BW
Arnstal 37
72160 Horb- Dettingen
Tel.: 07482/913453
Fax: 04782/913454

Projekt-Nr.: 17/019

info@statik-wannenmacher.de
www.statik-wannenmacher.de

Gefertigt am: 24.01.2019

Anerkannt am:

Maßstab: Ansicht Ost/ West

Wohnhaus- Sanierung und
Wohnraumerweiterung

ÄNDERUNGSINDEX


lfd. Nr.	Datum	Bezeichnung der Änderung	gez.

Kreis: Tübingen Gemeinde: Starzach Gemarkung: Bierlingen


L A G E P L A N -ZEICHNERISCHER TEIL-

Maßstab 1 : 500


gefertigt am : 14.01.2019

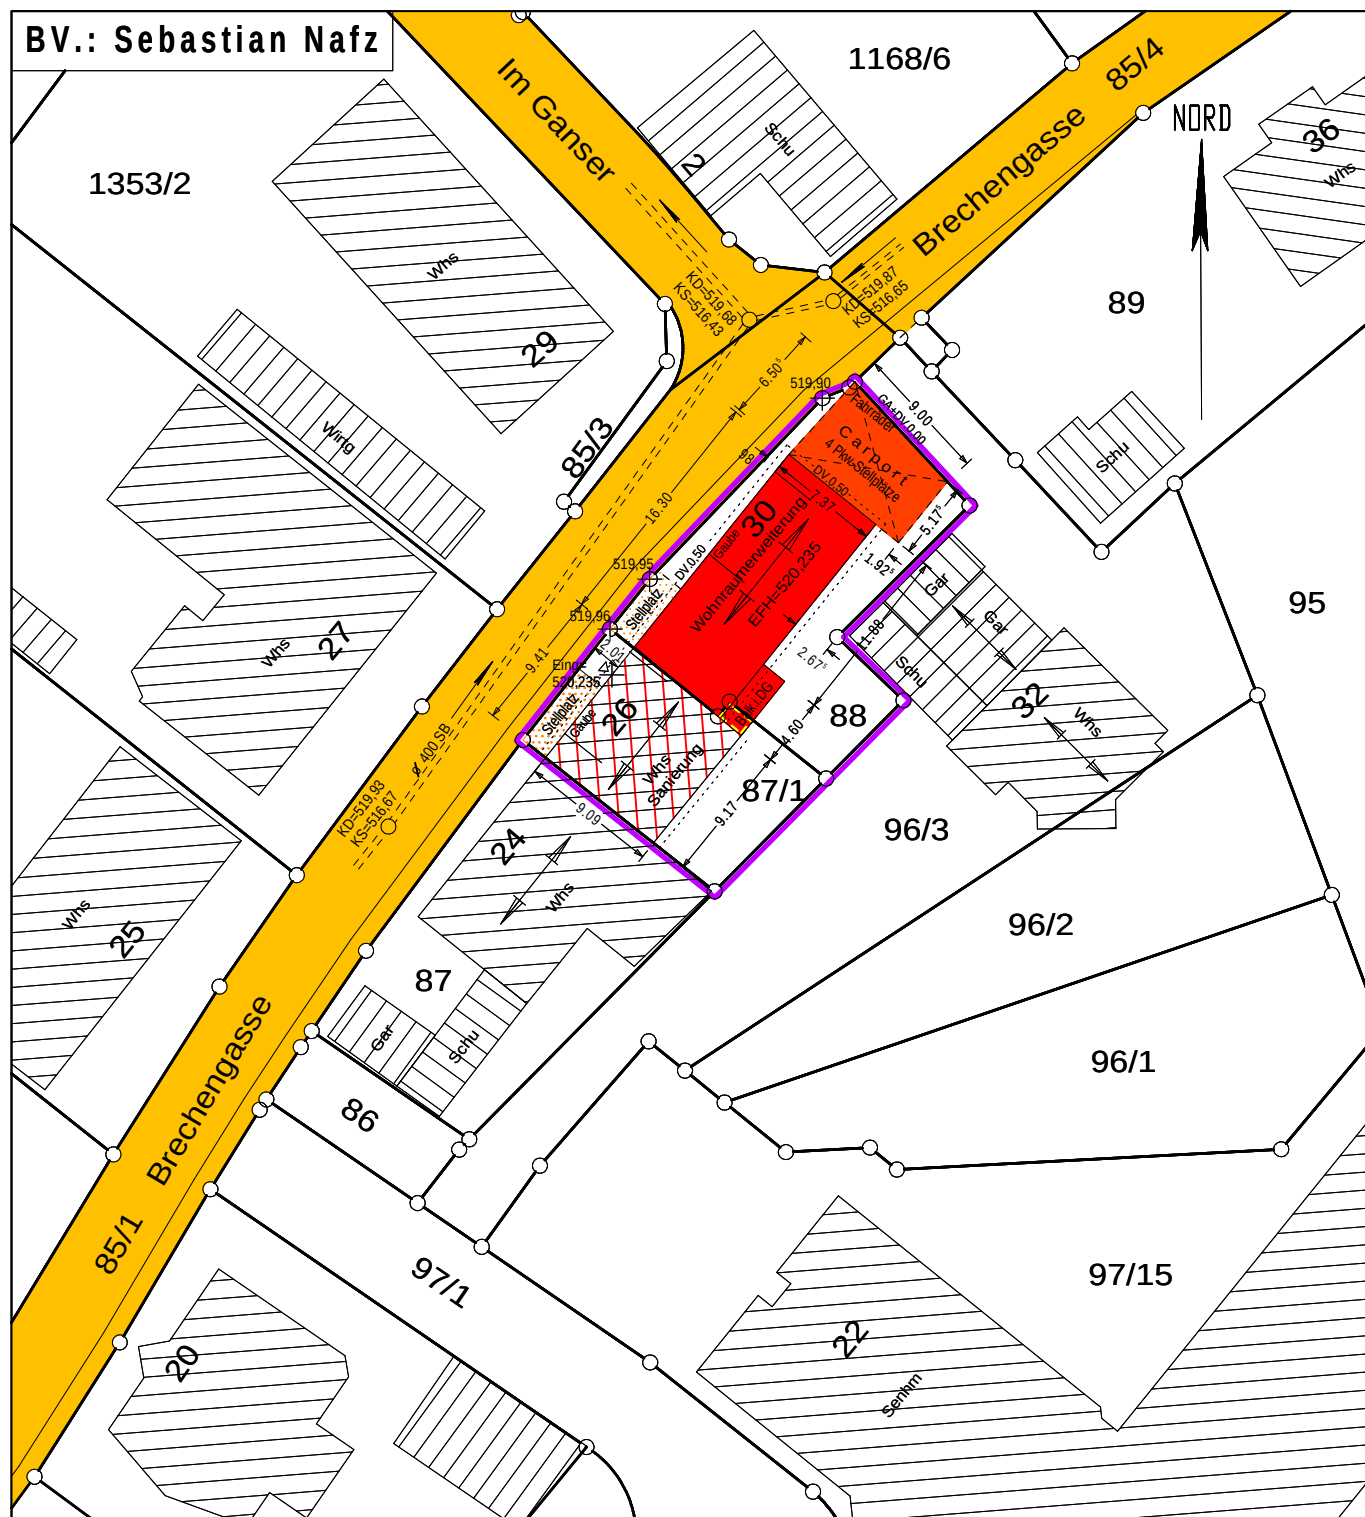

Darstellung entspricht dem
Liegenschaftskataster.
Abweichungen gegenüber dem
Grundbuch möglich.

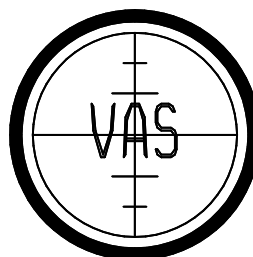


VERMESSUNGSBÜRO
Anton Schermann, Dipl. Ing. (FH)
Krokusstraße 22
72160 HORB a.N.
Tel. 07486/7105
Fax. 07486/1041

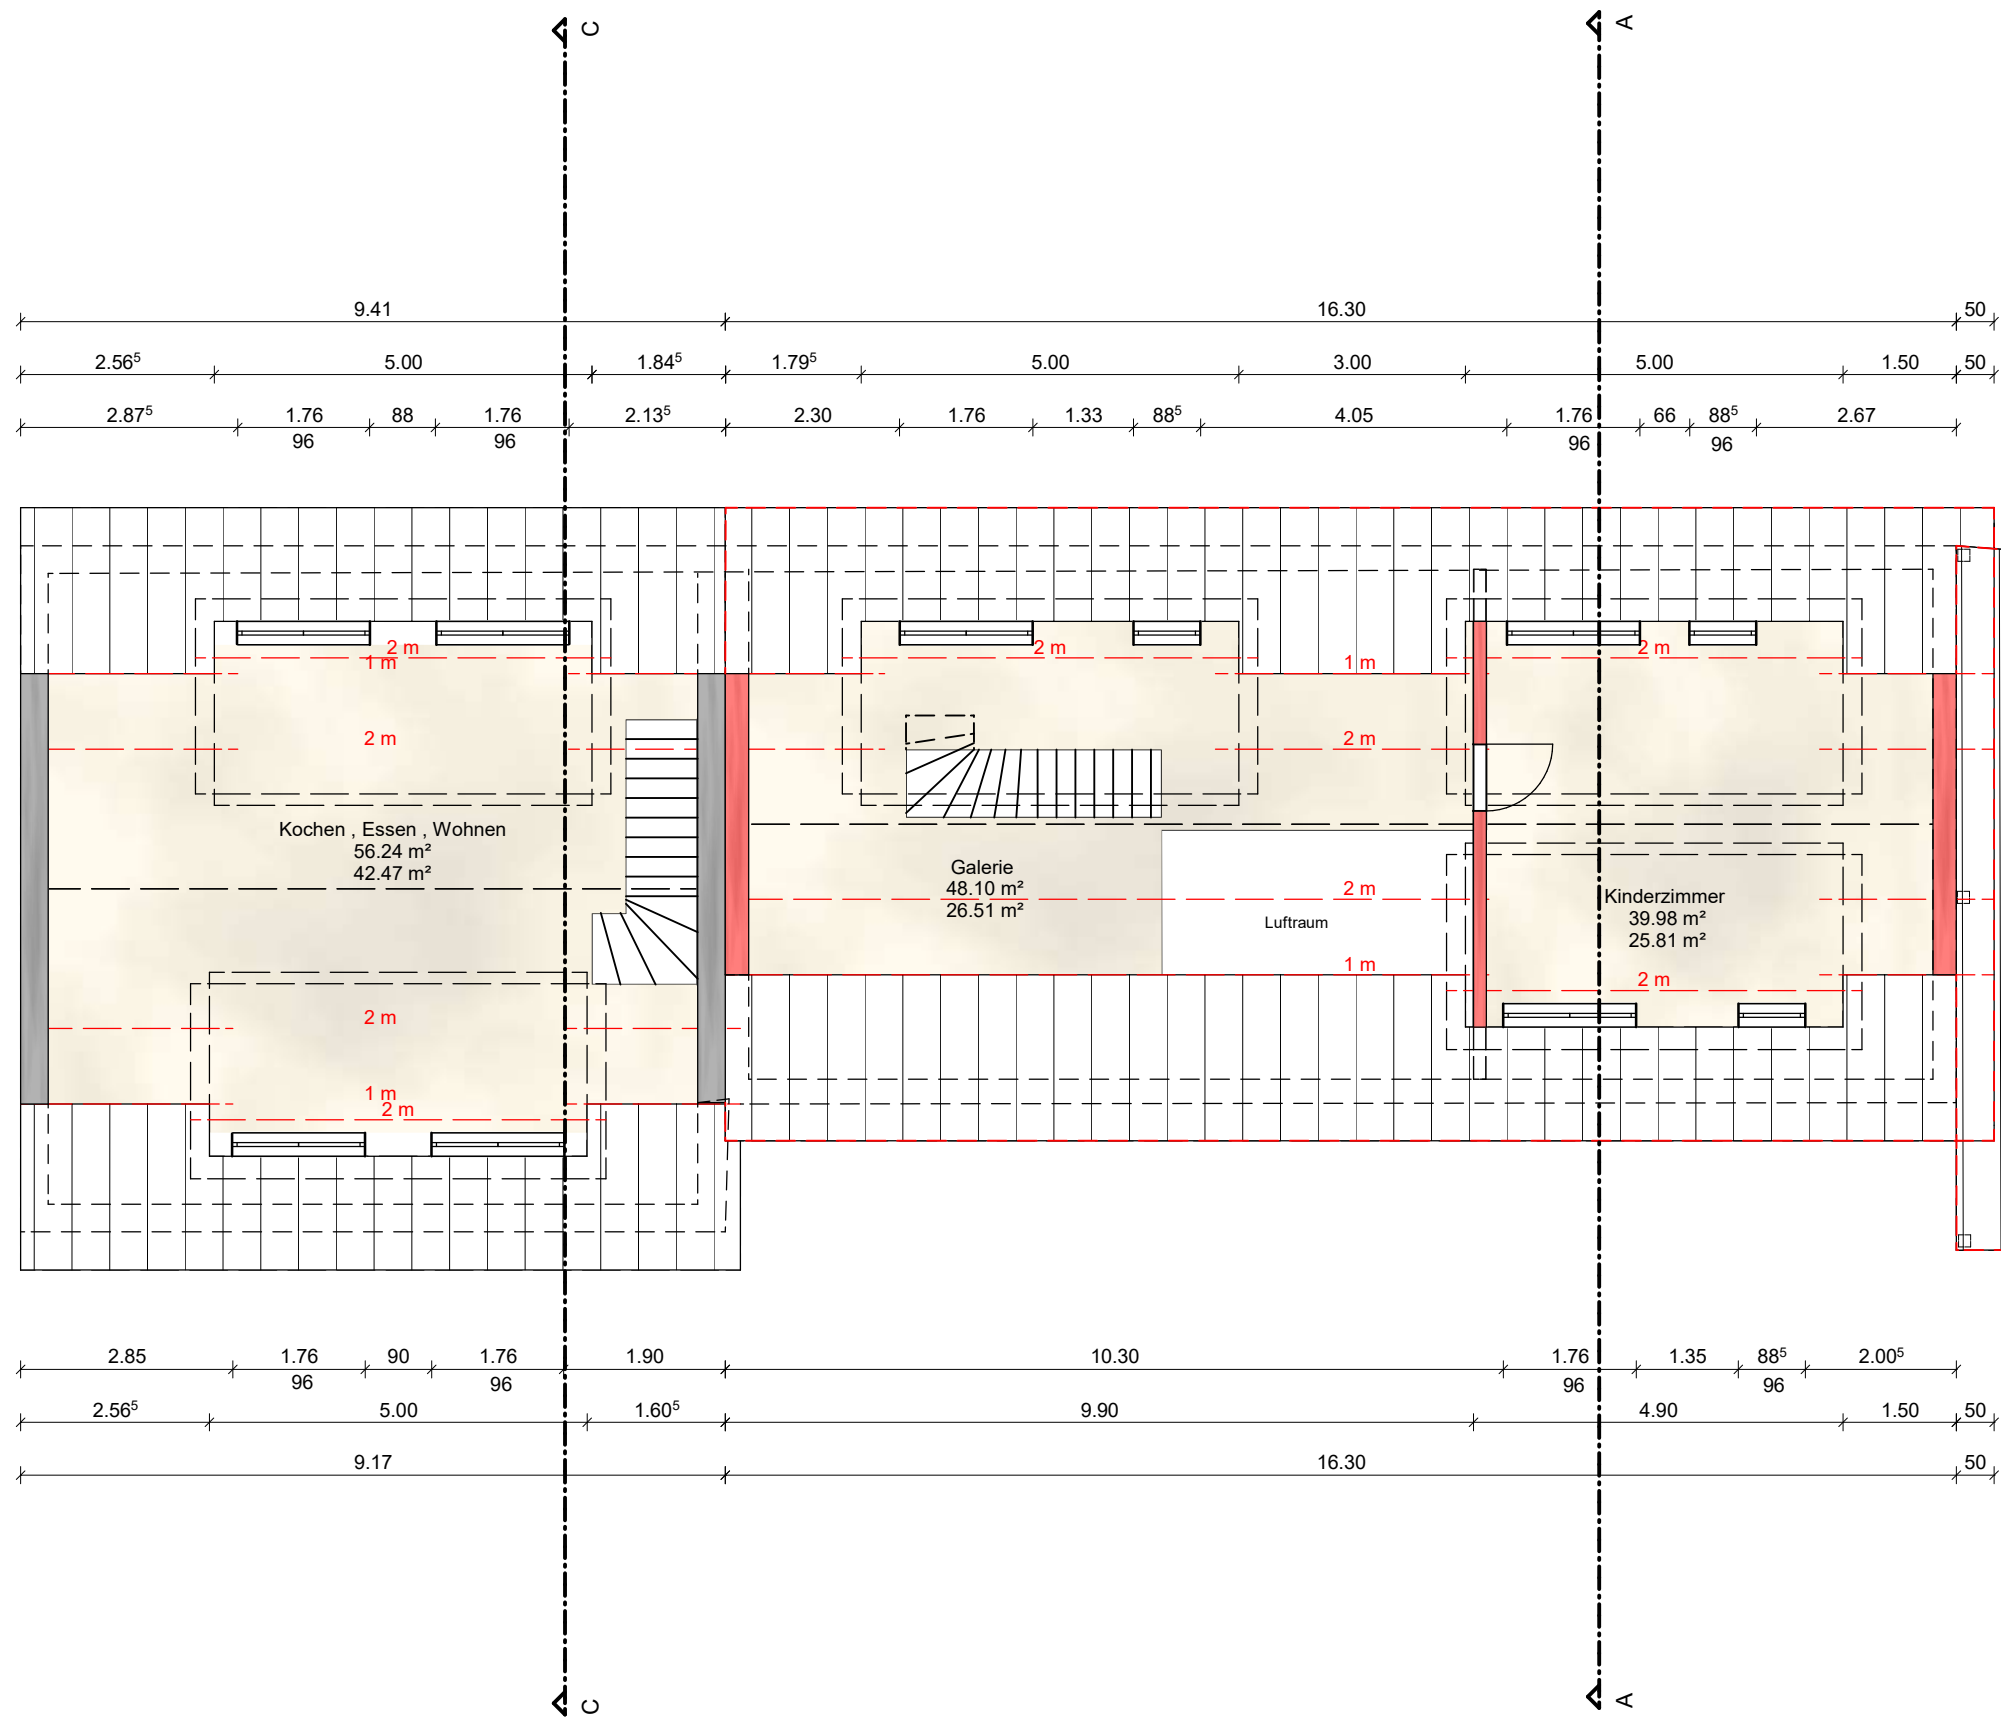


BAUORT:	Brechengasse 30, 72181 Starzach-Bierlingen		
LANDKREIS:	Tübingen		
GEMARKUNG:	Bierlingen		
FLUR:			
FLURSTÜCK:	Flst. Nr.88		
FLÄCHE:			
EIGENTÜMER:	Herr Sebastian Nafz Blütenstraße 6 72160 Horb- Talheim		
Die Bauleitung: Zimmerei & Holzbau Nafz Haiderbacher Steige 90 72160 Horb www.zimmerei-nafz.de info@zimmerei-nafz.de Tel: 07486-9285 Fax: 07486-95345 			
Der Bauherr: Herr Sebastian Nafz Blütenstraße 6 72160 Horb- Talheim Tel.: 0151/15679649 Projekt-Nr.: 17/019		Der Entwurfsverfasser: Dipl. Ing. Wolfgang Wannenmacher Beratender Ingenieur Ing. Kammer BW Arnstal 37 72160 Horb- Dettingen Tel.: 07482/913453 Fax: 04782/913454 info@statik-wannenmacher.de www.statik-wannenmacher.de	
Gefertigt am:		24.01.2019	
Anerkannt am:			
Maßstab: 1:100		Dachgeschoss	
Wohnhaus- Sanierung und Wohnraumerweiterung			
ÄNDERUNGSINDEX			
lfd. Nr.	Datum	Bezeichnung der Änderung	gez.


Brechengasse

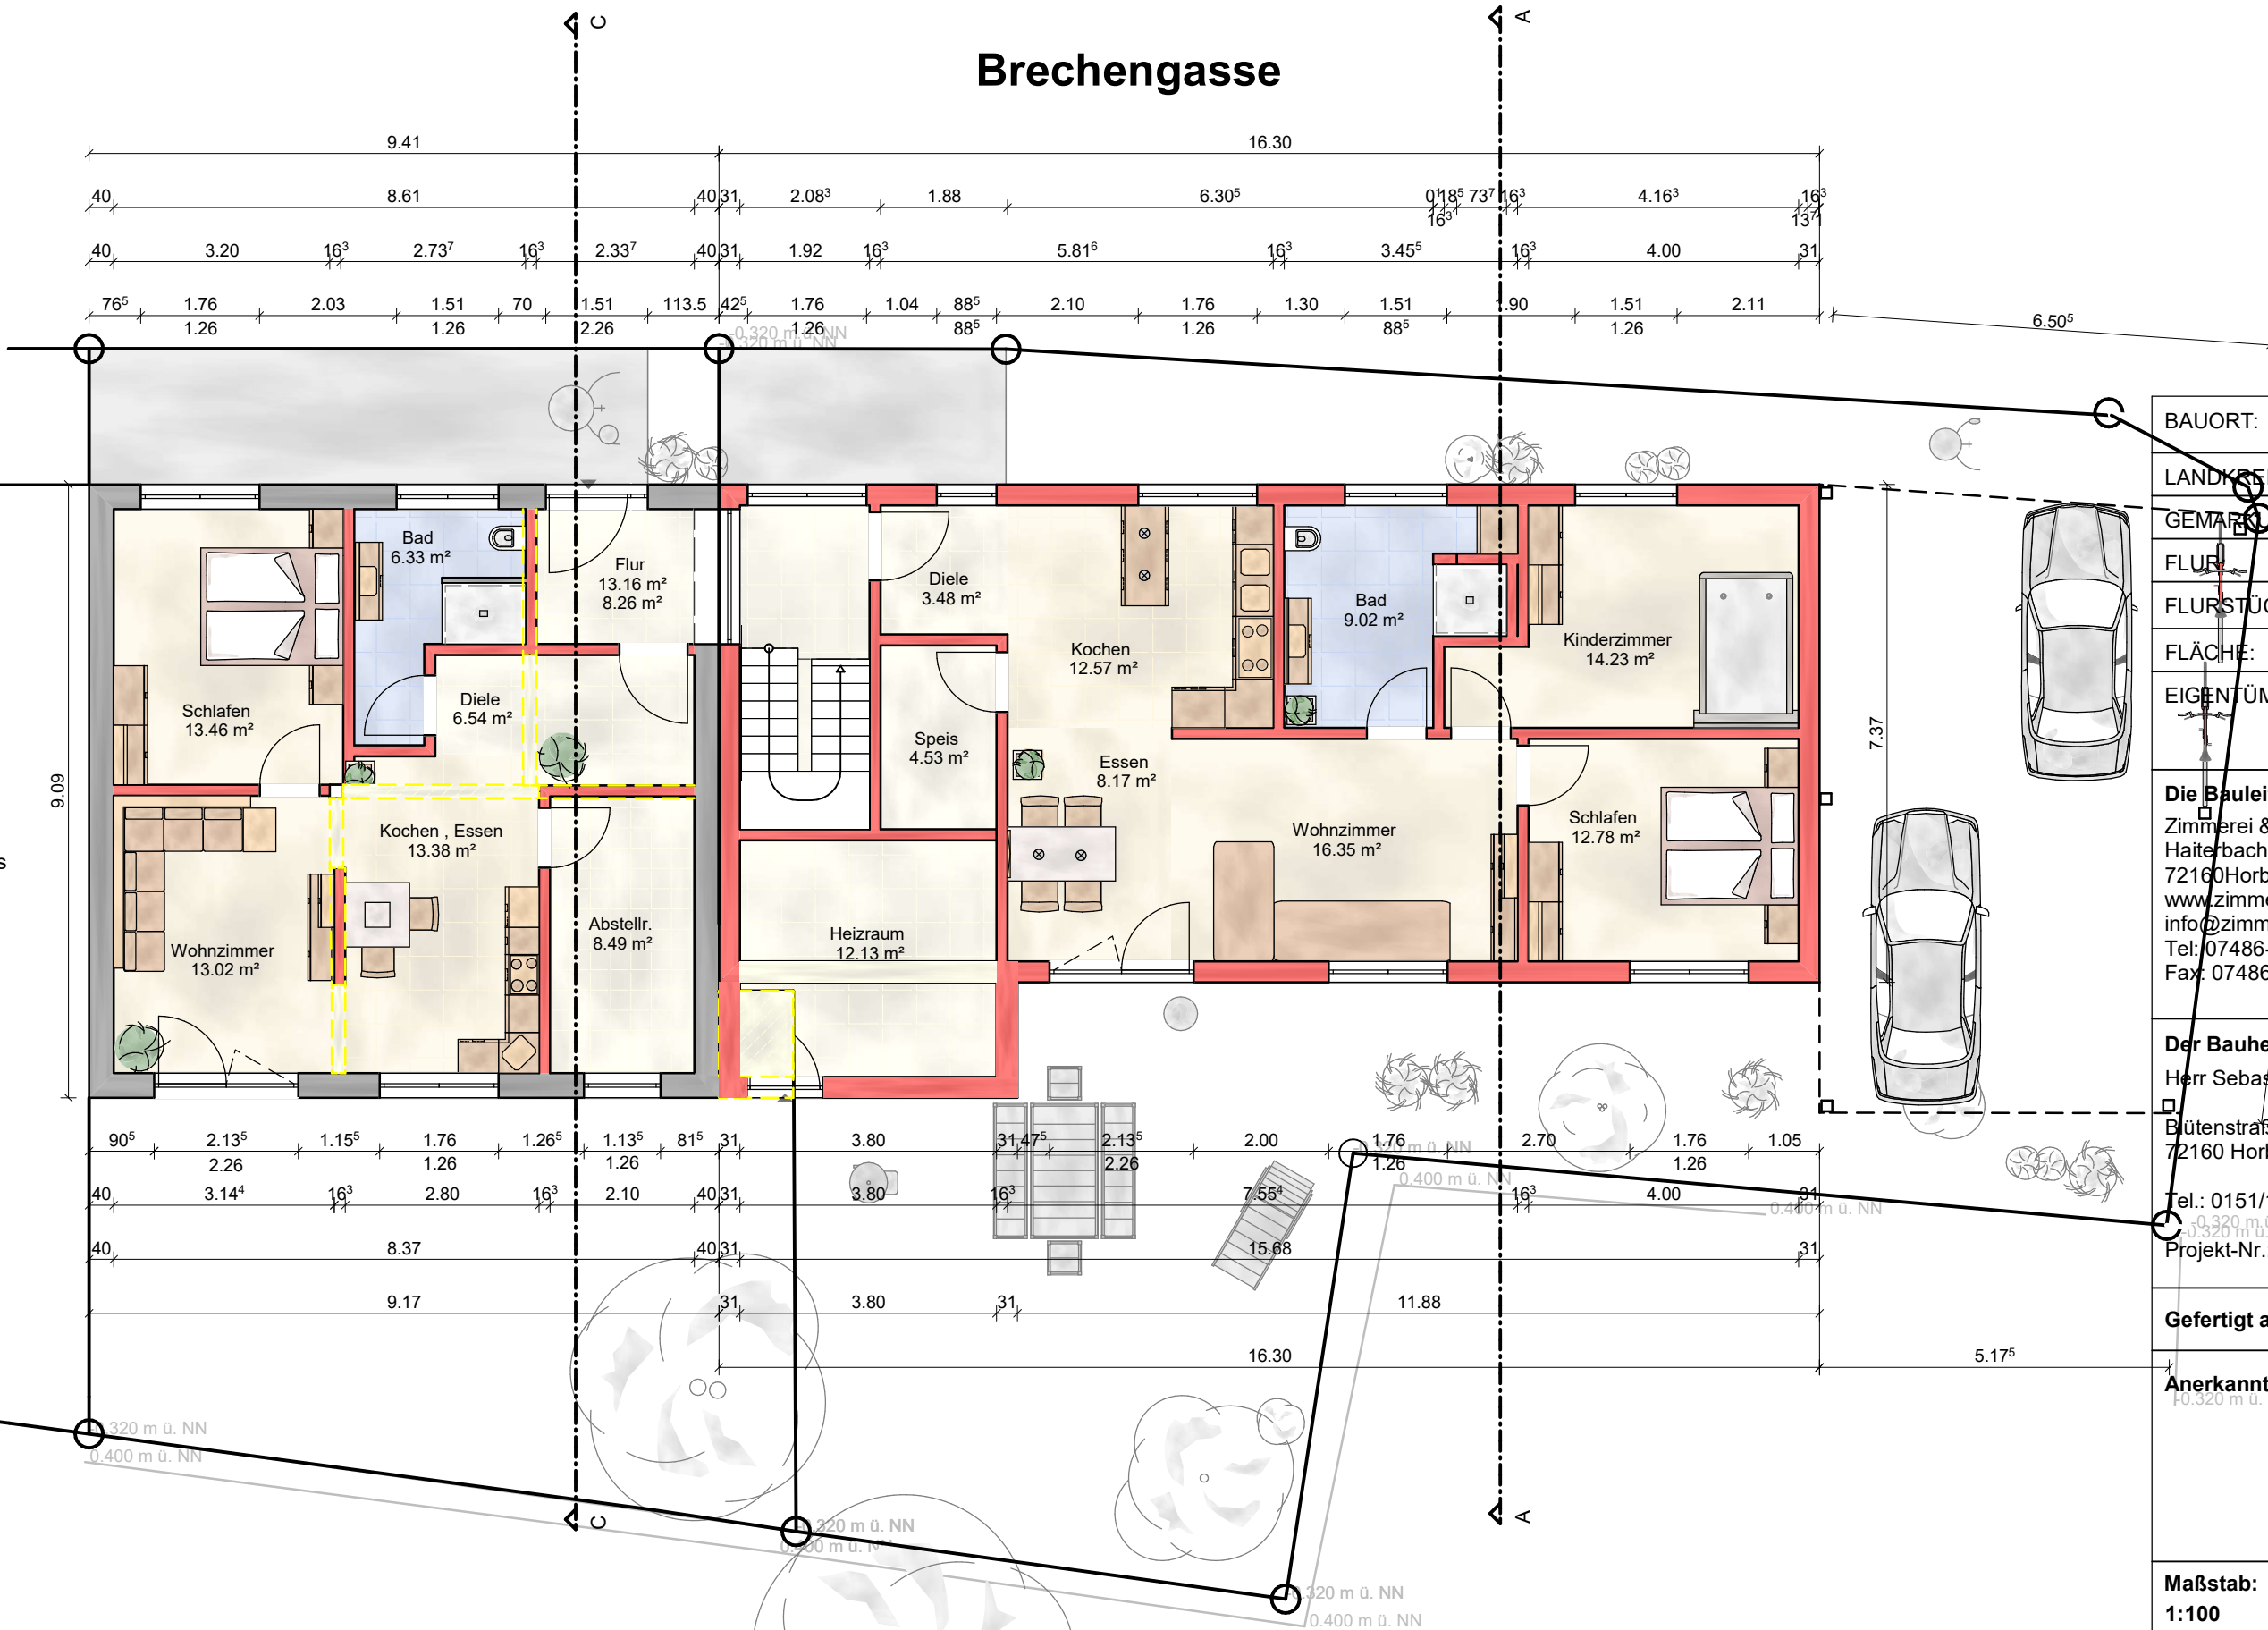

BAUORT:	Brechengasse 30, 72181 Starzach-Bierlingen		
LANDKREIS:	Tübingen		
GEMARKUNG:	Bierlingen		
FLUR:			
FLURSTÜCK:	Flst. Nr.88		
FLÄCHE:			
EIGENTÜMER:	Herr Sebastian Nafz Blütenstraße 6 72160 Horb- Talheim		
Die Bauleitung: Zimmerei & Holzbau Nafz Haiterbacher Steige 90 72160 Horb www.zimmerei-nafz.de info@zimmerei-nafz.de Tel.: 07486-9285 Fax: 07486-95345  Nafz ZIMMEREI & HOLZBAU			
Der Bauherr: Herr Sebastian Nafz Blütenstraße 6 72160 Horb- Talheim Tel.: 0151/15679649 Projekt-Nr.: 17/019 Der Entwurfsverfasser: Dipl. Ing. Wolfgang Wannenmacher Beratender Ingenieur Ing. Kammer BW Arnstal 37 72160 Horb- Dettingen Tel.: 07482/913453 Fax: 04782/913454 info@statik-wannenmacher.de www.statik-wannenmacher.de			
Gefertigt am:	24.01.2019		
Anerkannt am:			
Maßstab: 1:100	Erdgeschoss		
Wohnhaus- Sanierung und Wohnraumerweiterung			
ÄNDERUNGSINDEX			
lfd. Nr.	Datum	Bezeichnung der Änderung	gez.

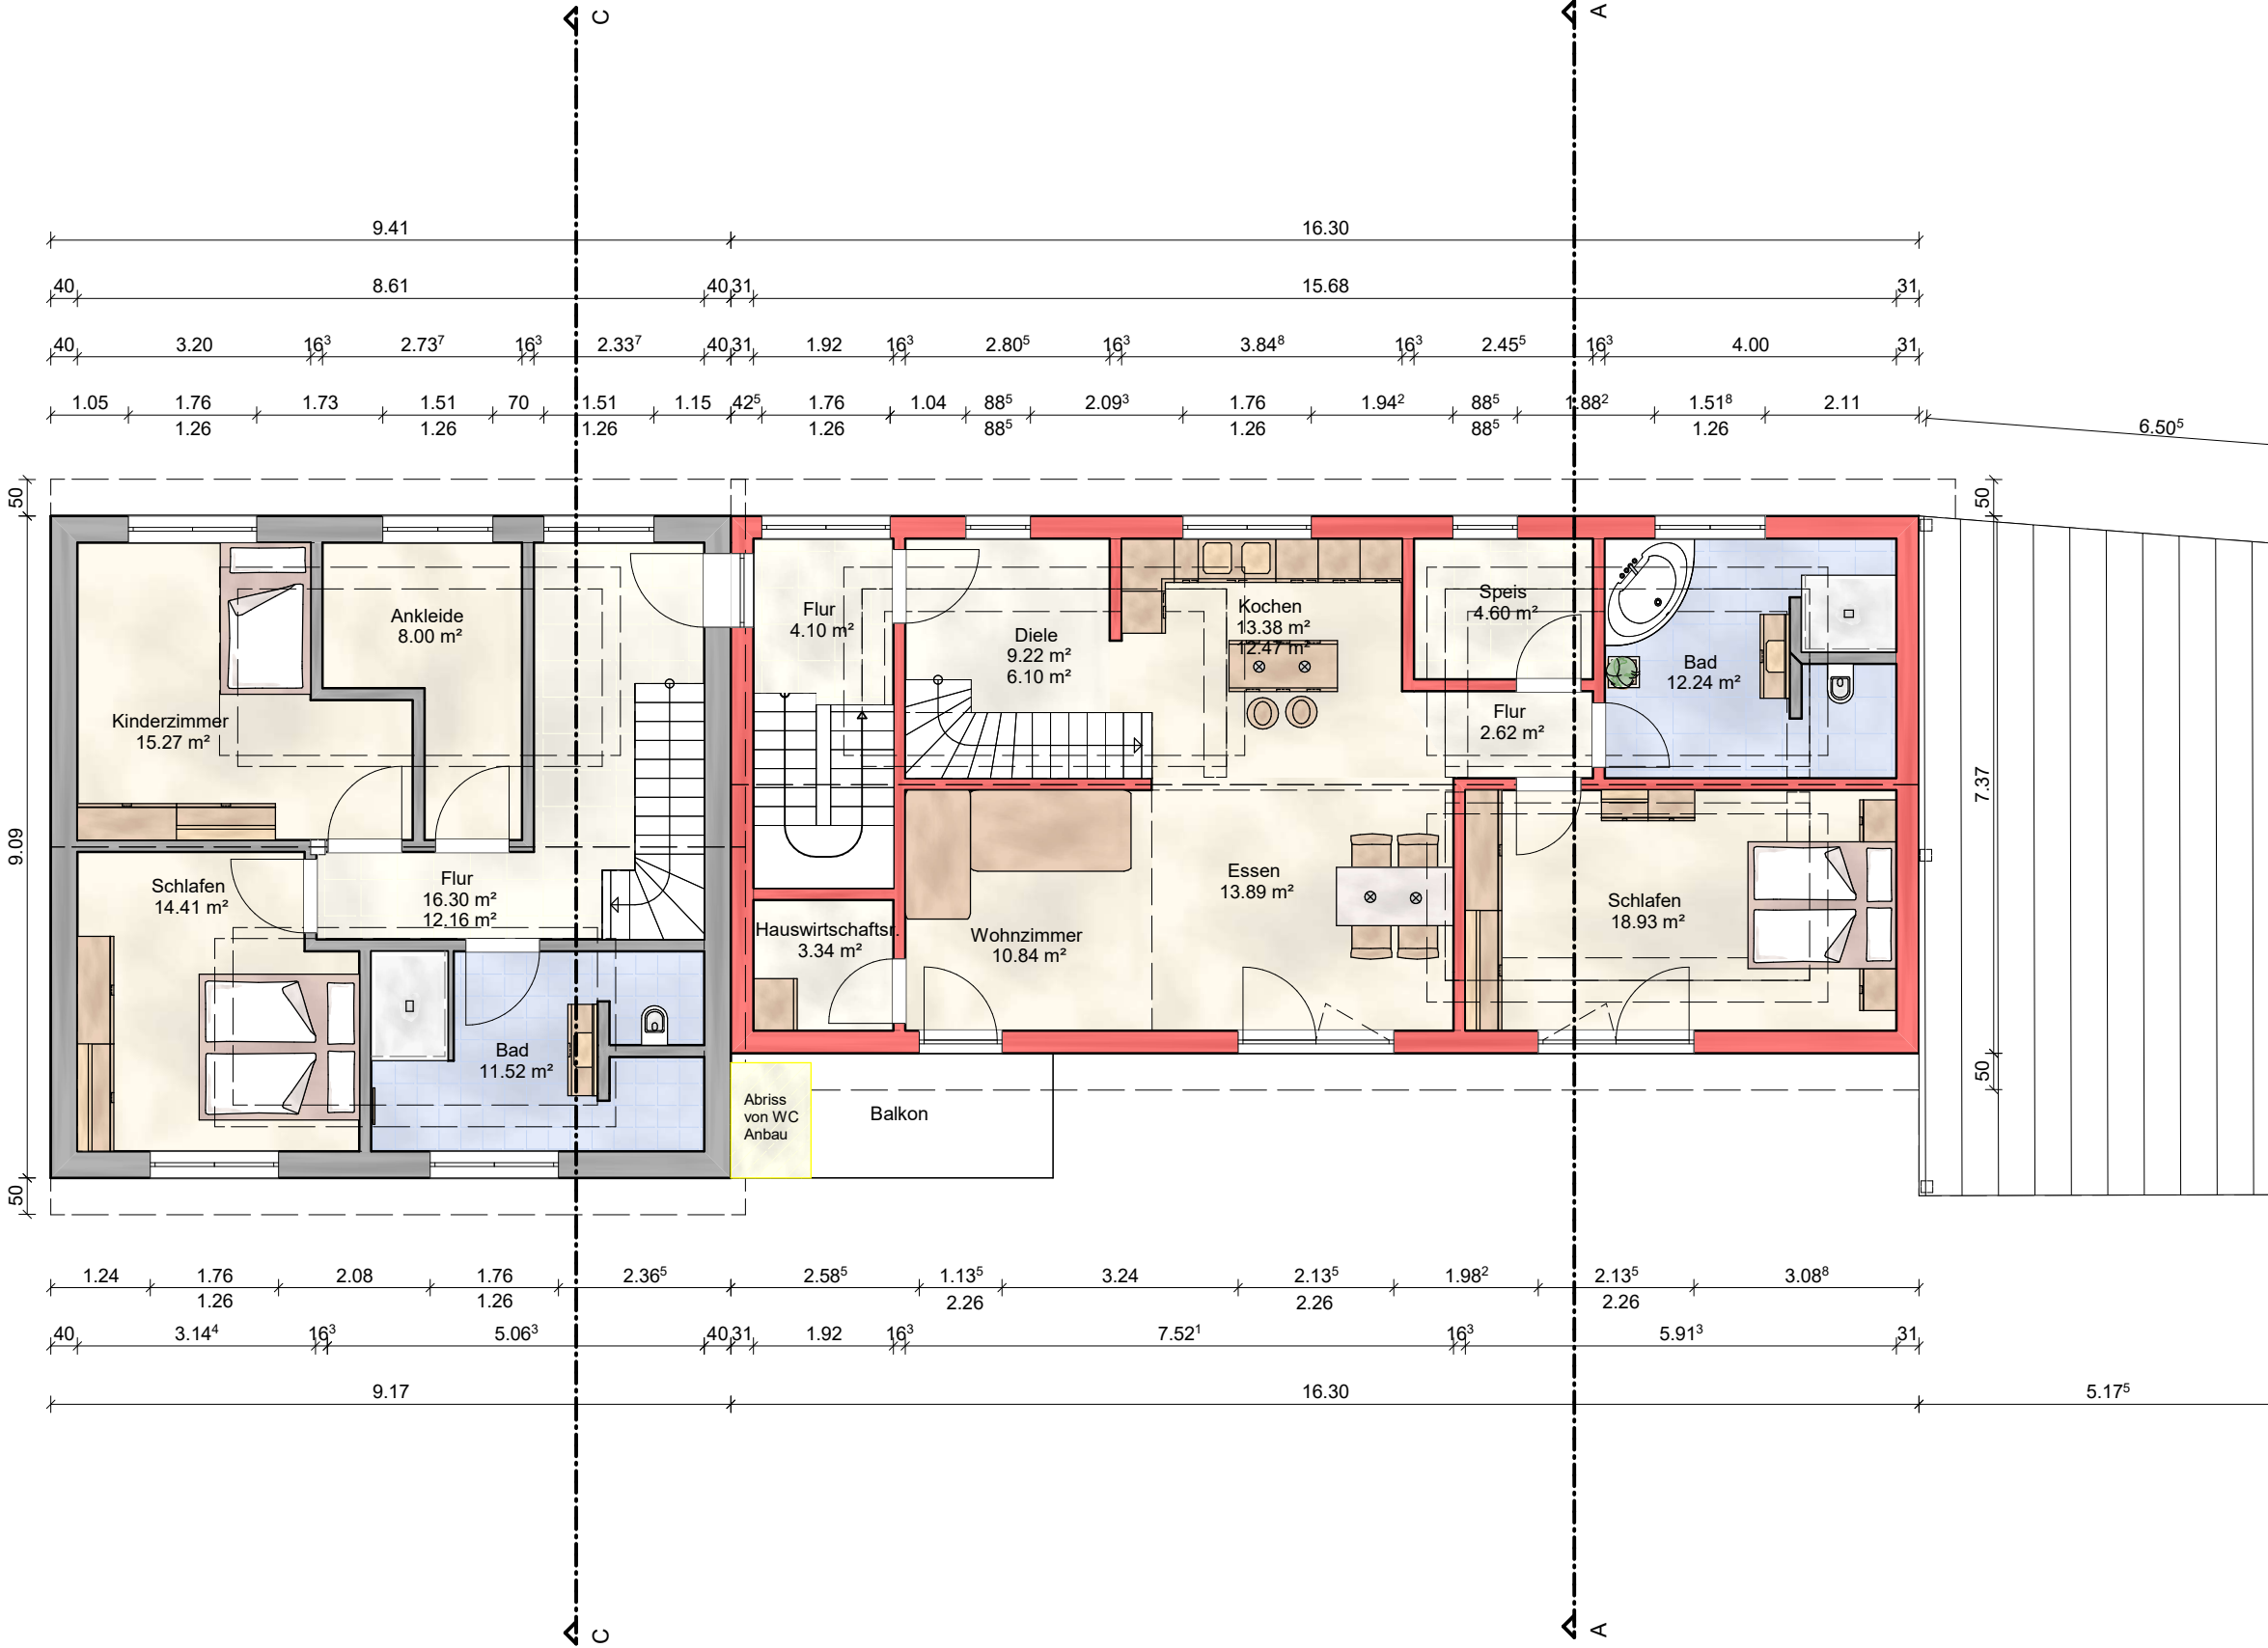

BAUORT:	Brechengasse 30, 72181 Starzach-Bierlingen		
LANDKREIS:	Tübingen		
GEMARKUNG:	Bierlingen		
FLUR:			
FLURSTÜCK:	Flst. Nr.88		
FLÄCHE:			
EIGENTÜMER:	Herr Sebastian Nafz Blütenstraße 6 72160 Horb- Talheim		
Die Bauleitung: Zimmerei & Holzbau Nafz Haiderbacher Steige 90 72160Horb www.zimmerei-nafz.de info@zimmerei-nafz.de Tel: 07486-9285 Fax: 07486-95345 			
Der Bauherr: Herr Sebastian Nafz Blütenstraße 6 72160 Horb- Talheim Tel.: 0151/15679649 Projekt-Nr.: 17/019	Der Entwurfsverfasser: Dipl. Ing. Wolfgang Wannenmacher Beratender Ingenieur Ing. Kammer BW Arnstal 37 72160 Horb- Dettingen Tel.: 07482/913453 Fax: 04782/913454 info@statik-wannenmacher.de www.statik-wannenmacher.de		
Gefertigt am: 24.01.2019			
Anerkannt am:			
Maßstab: 1:100	Obergeschoss		
Wohnhaus- Sanierung und Wohnraumerweiterung			
ÄNDERUNGSINDEX			
lfd. Nr.	Datum	Bezeichnung der Änderung	gez.

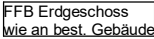

Nafz 
ZIMMEREI & HOLZBAU



BAUORT:	Brechengasse 30, 72181 Starzach-Bierlingen
LANDKREIS:	Tübingen
GEMARKUNG:	Bierlingen
FLUR:	
FLURSTÜCK:	Flst. Nr.88
FLÄCHE:	
EIGENTÜMER:	Herr Sebastian Nafz Blütenstraße 6 72160 Horb- Talheim

Die Bauleitung:

Zimmerei & Holzbau Nafz
Haiterbacher Steige 90
72160Horb
www.zimmerei-nafz.de
info@zimmerei-nafz.de
Tel: 07486-9285
Fax: 07486-95345



Der Bauherr:

Herr Sebastian Nafz

Blütenstraße 6
72160 Horb- Talheim

Tel.: 0151/15679649

Der Entwurfsverfasser:

Dipl. Ing. Wolfgang Wannenmacher
Beratender Ingenieur Ing. Kammer BW
Arnistal 37
72160 Horb- Dettingen
Tel.: 07482/913453
Fax: 04782/913454

Projekt-Nr.: 17/019

info@statik-wannenmacher.de
www.statik-wannenmacher.de

Gefertigt am: 24.01.2019

Anerkannt am:

Maßstab:
1:100

Schnitt C-C

**Wohnhaus- Sanierung und
Wohnraumerweiterung**

ÄNDERUNGSINDEX

lfd. Nr.	Datum	Bezeichnung der Änderung	gez.