


Auszug aus dem Liegenschaftskataster

Liegenschaftskarte 1 : 500

Erstellt am 02.05.2019

Flurstück: 1418
Flur: Bierlingen
Gemarkung: Bierlingen

Gemeinde: Starzach
Kreis: Tübingen
Regierungsbezirk: Tübingen

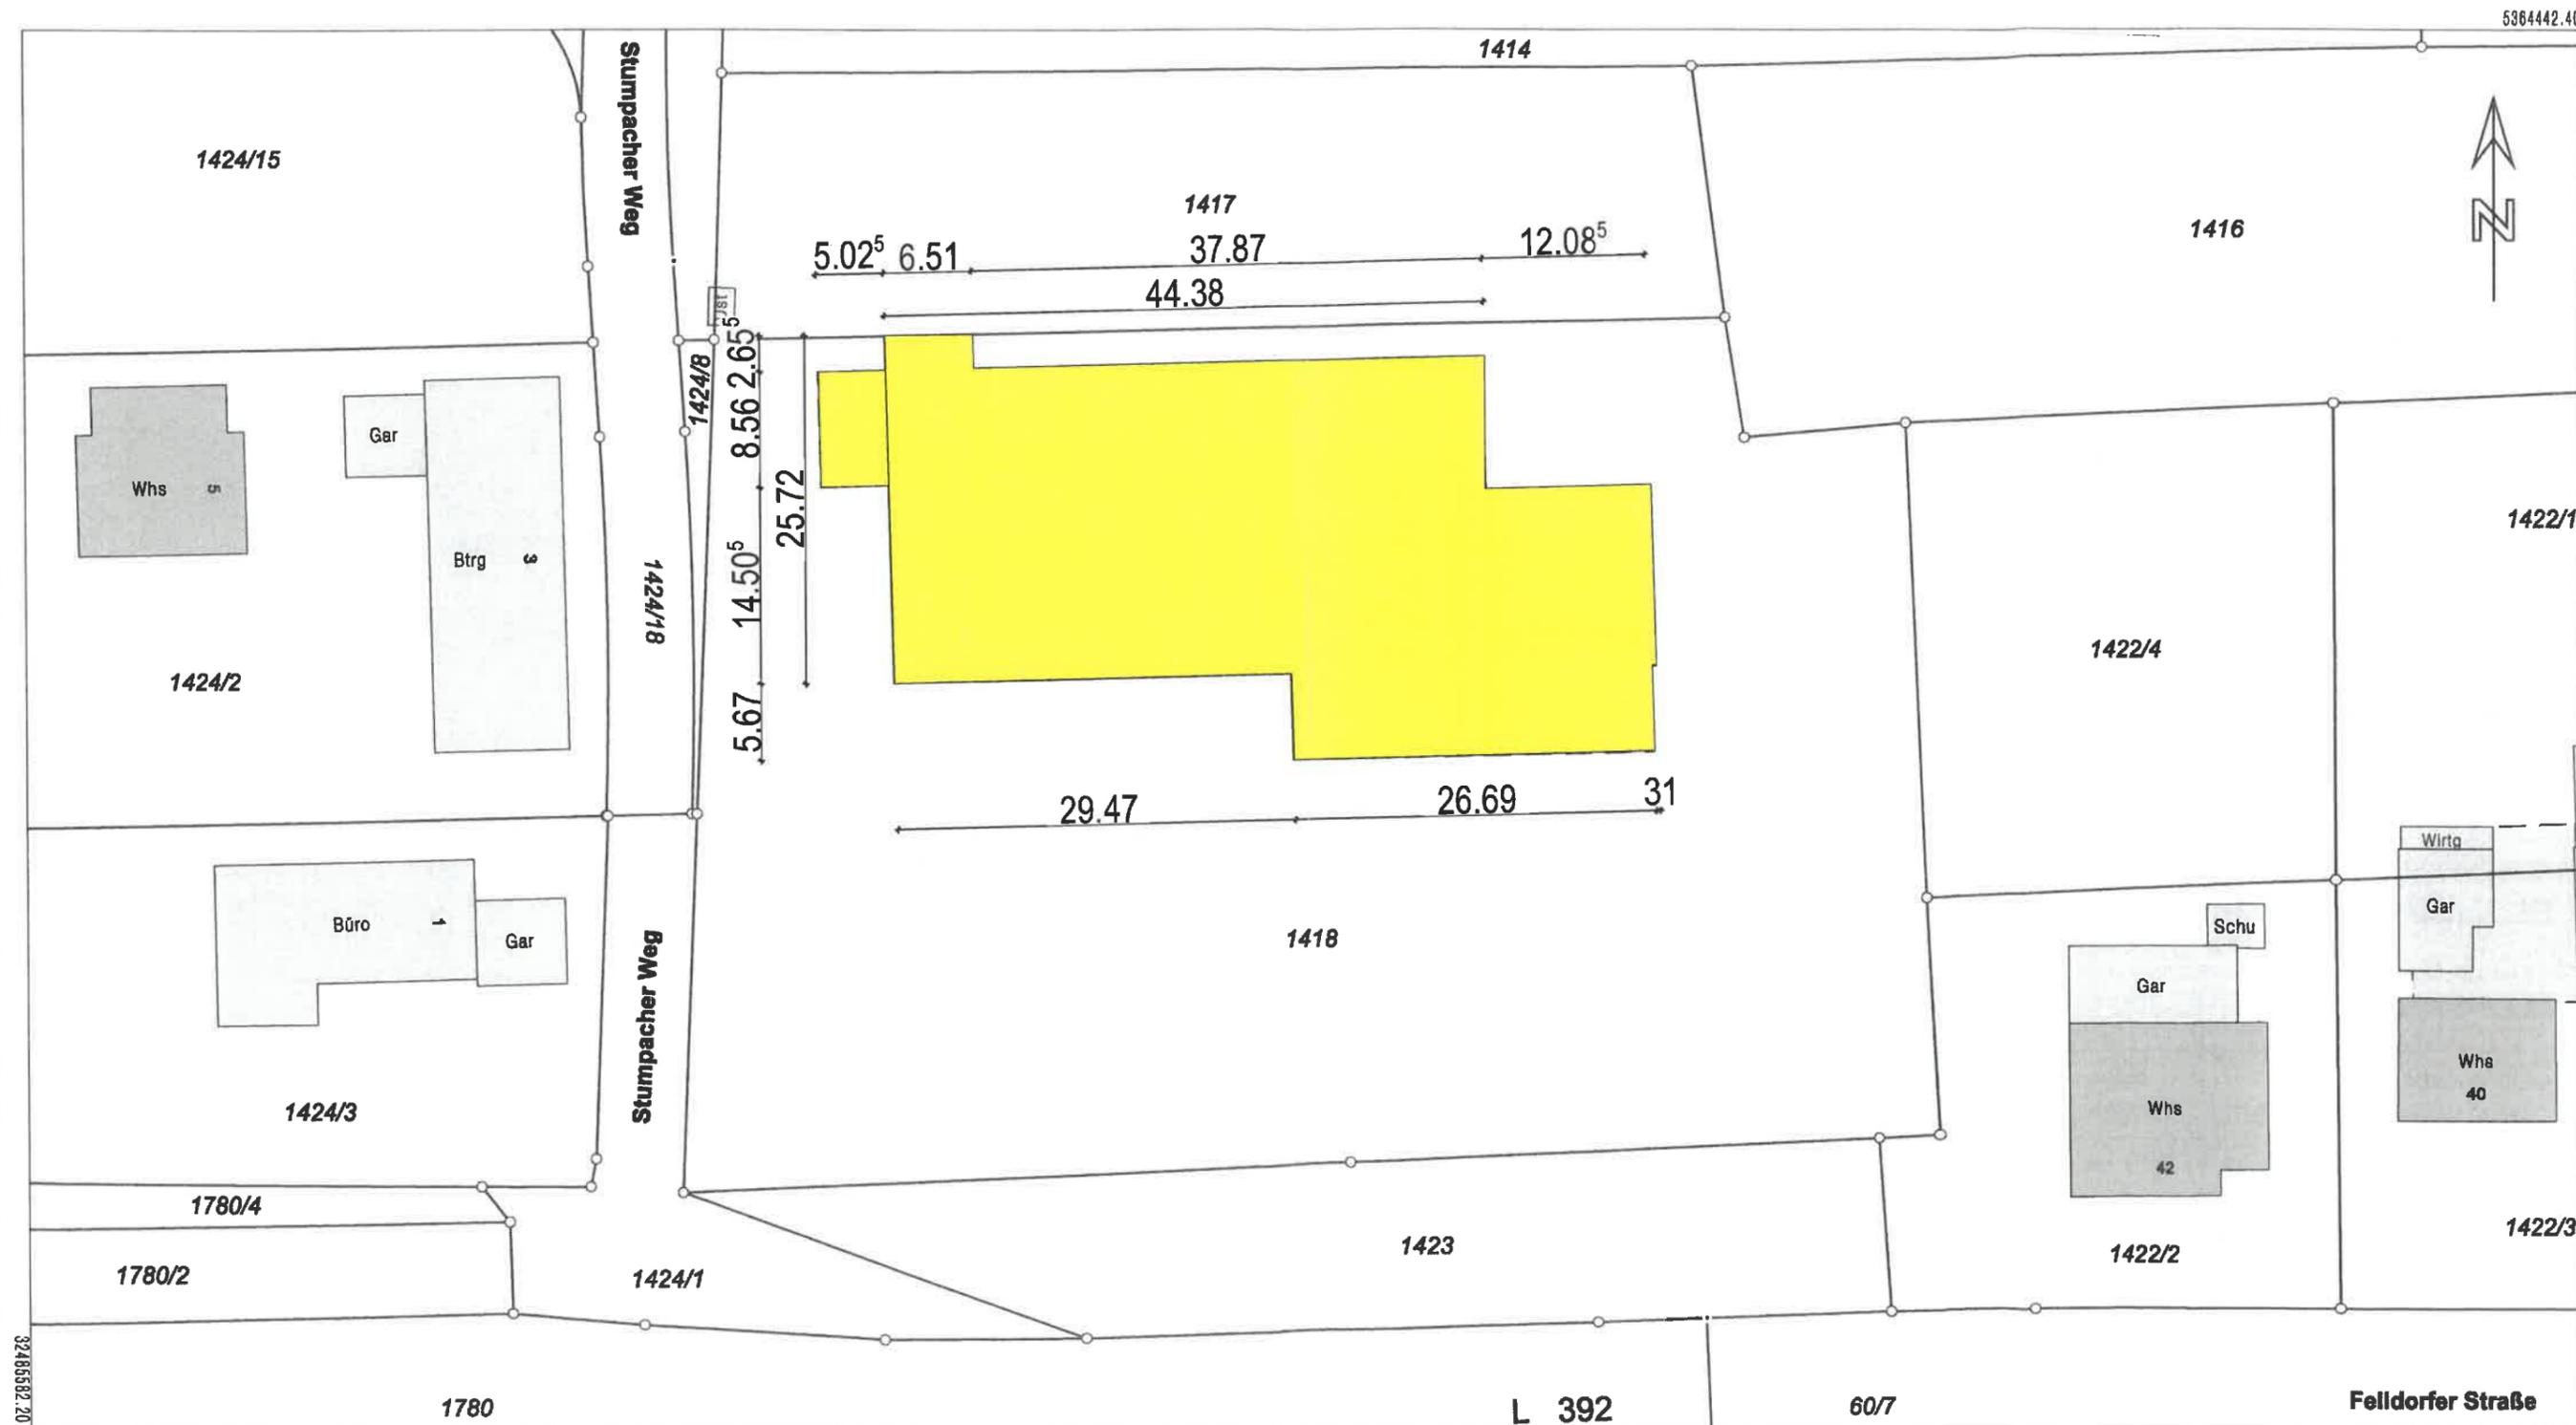

Maßstab 1:500
0 5 10 15 Meter

Die Basisinformationen und Basisdaten des Liegenschaftskatasters unterliegen dem Verwendungsvorbehalt nach § 2 Abs. 3 und 4 des Vermessungsgesetzes vom 1. Juli 2004 (GBl. S. 469, 509), zuletzt geändert durch Gesetz vom 30. November 2010 (GBl. S. 989). Sie dürfen vom Empfänger nur für den Zweck verwendet werden, zu dem sie übermittelt worden sind. Eine Verwendung für andere Zwecke ist nur zulässig, wenn die Vermessungsbehörde eingewilligt hat.

Anlage

FÜR: Abbruch des Verbrauchemarktes

BAUORT: Stumpacher Weg 2 &4
72181 Starzach

FLUR: FLURSTÜCK: 1418

BAUHERR: Erbgemeinschaft Manfred Sautter
WOHNORT: Schuppenwiesen 22
72336 Balingen

DER BAUHERR:

PLANINHALT: Übersichtsplan

MAßSTAB: 1:500

GEZEICHNET:

Stefanie Weber, 22.05.2019

PROJEKT-NR.: S19 147

DATUM UND UNTERSCHRIFT:

Dipl.-Ing. Alfred Ditzel

ANLAGE 1

INGENIEUR-BÜRO ALFRED DITZEL GMBH

Dipl.-Ing. Alfred Ditzel
Postfach 1325 (97765)
Jägerstraße 24
97769 Bad Brückenau
Telefon: 09741/91 41-14
Telefax: 09741/91 41 41
www.alfred-ditzel.de

BAUSTATIK
BAUKONSTRUKTION
TRAGWERKSPANUNG
Beratender Ingenieur BDB
Geprüfter Baubiologe
Fachplaner Brandschutz
Sicherheitskoordinator

PLANFERTIGER:



Der Empfänger dieser Zeichnung ist verpflichtet, diese vertraulich zu behandeln. Weitergabe sowie Vervielfältigung dieser Unterlage, Verwertung und Mitteilung ihres Inhalts - auch auszugsweise - ist nicht gestattet, soweit nicht schriftlich zugestanden. Alle Rechte vorbehalten, insbesondere für den Fall der Patenterteilung oder GM-Eintragung. Nicht mehr benötigte Unterlagen sind zuverlässig zu vernichten, es sein denn, der Empfänger hat Archivierungspflicht.