
STADT/GEMEINDE: Starzach
GEMARKUNG: Börstingen
LANDKREIS: Tübingen

LAGEPLAN

ZEICHNERISCHER TEIL (§4 LBOVVO)

Abstandsflächen

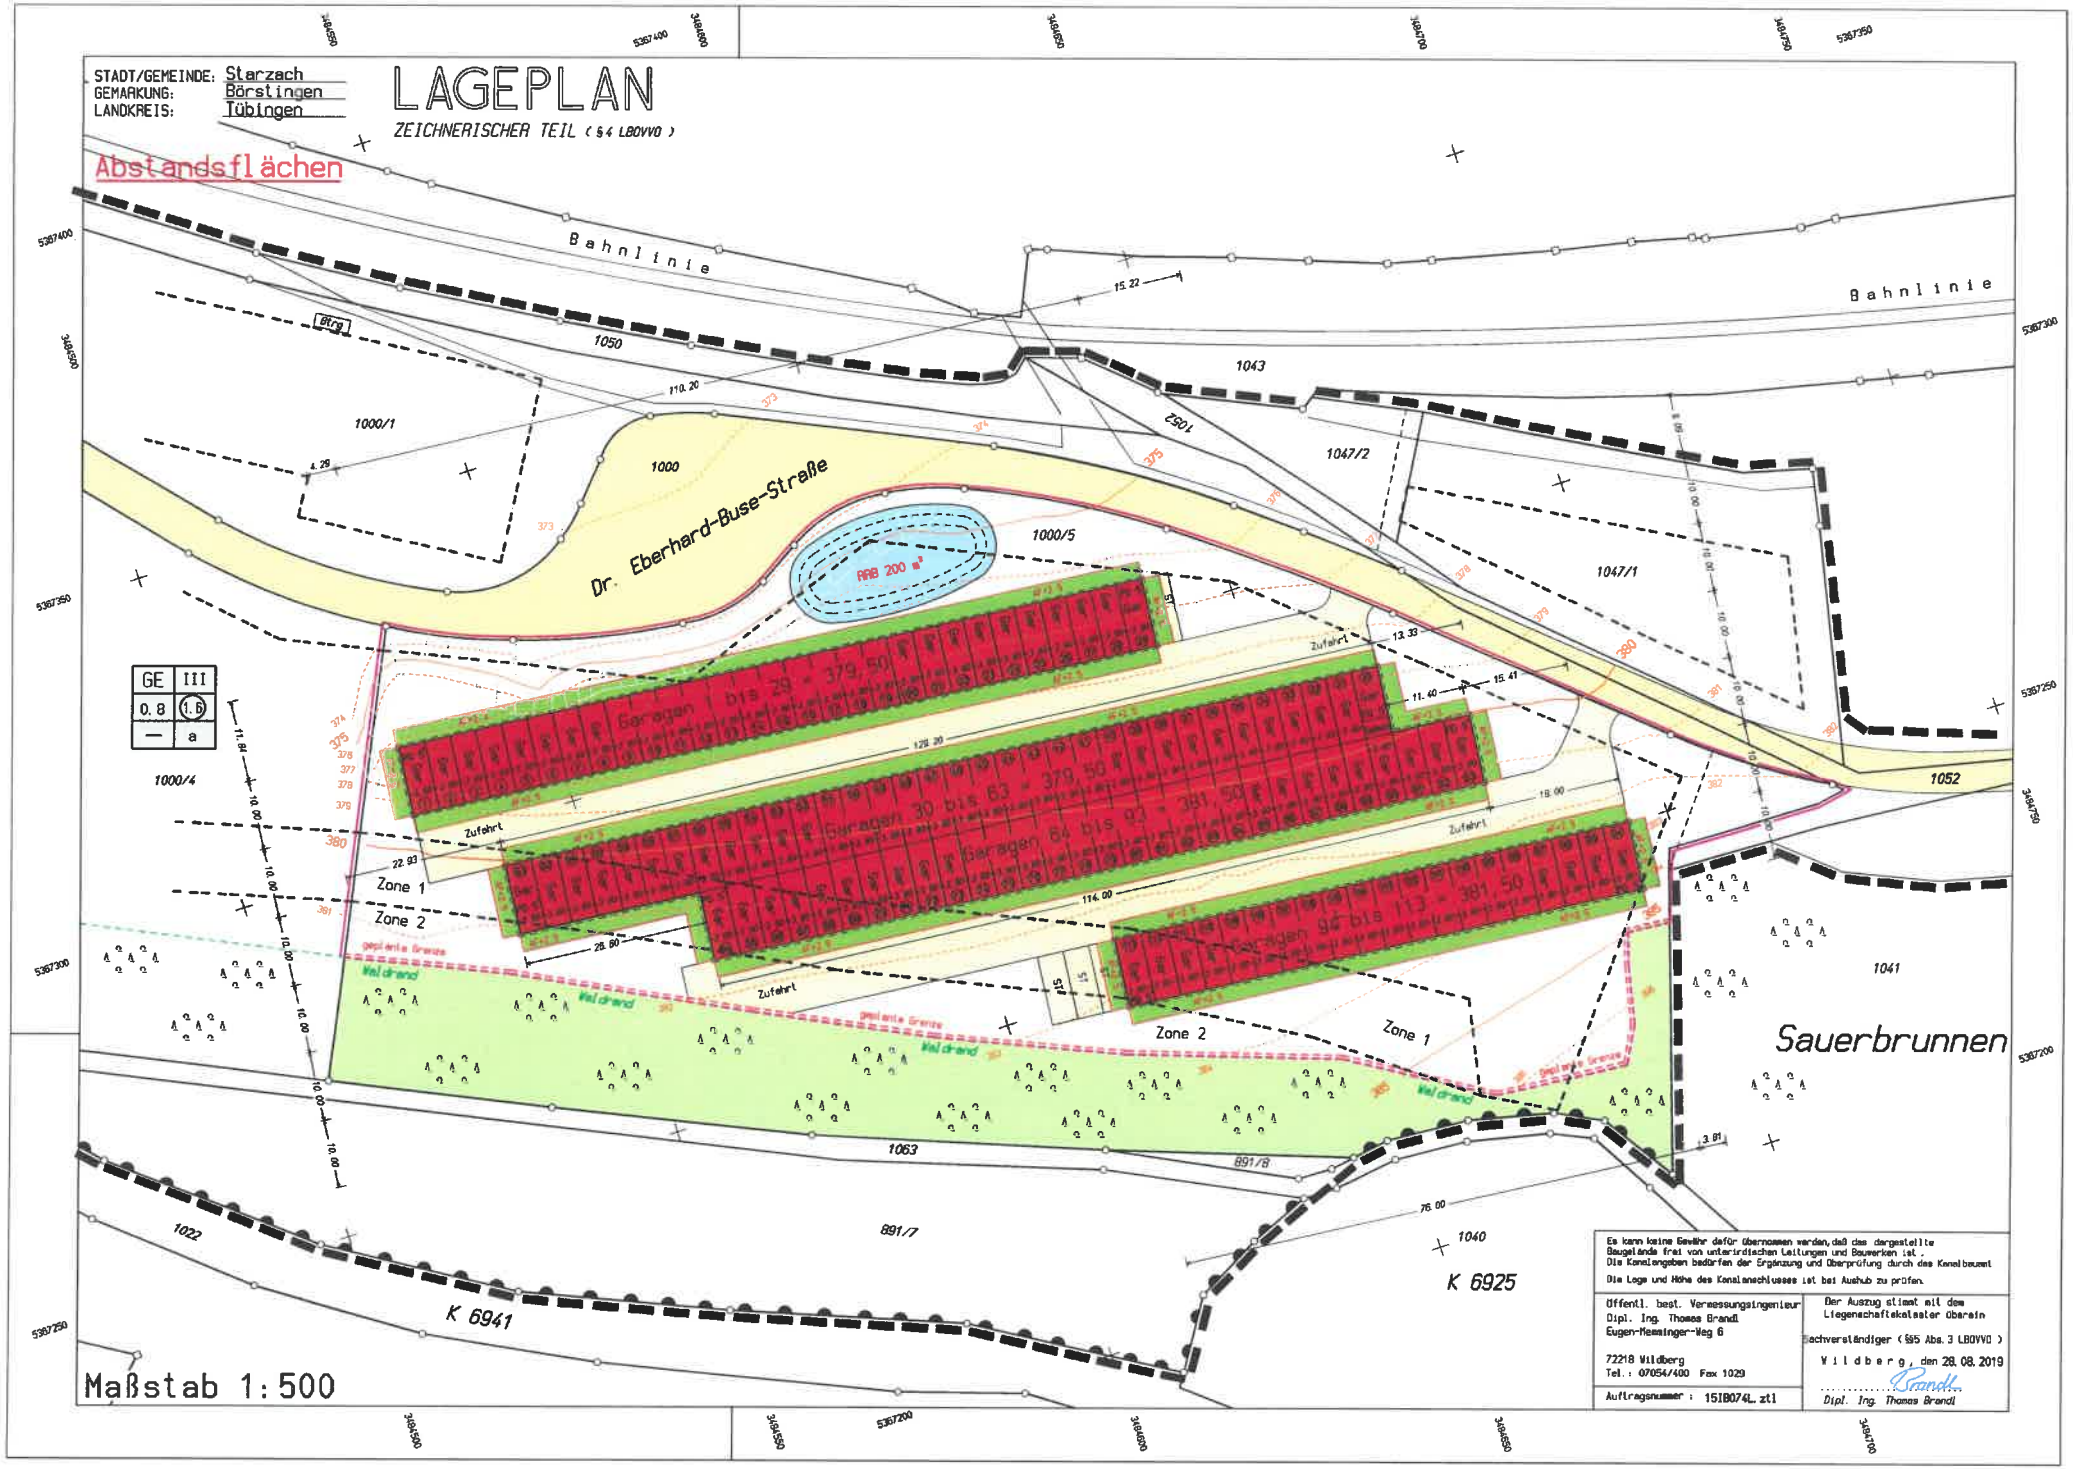

Es kann keine Gewähr dafür übernommen werden, daß das dargestellte Baugelände frei von unterirdischen Leitungen und Bauwerken ist. Die Kanalangaben bedürfen der Ergänzung und Überprüfung durch das Kanalbauamt

Die Lage und Höhe des Kanalanschlusses ist bei Aushub zu prüfen.

Öffentl. best. Vermessungsingenieur
Dipl. Ing. Thomas Brandl
Eugen-Messinger-Weg 6

72218 Wildberg
Tel.: 07054/400 Fax 1029

Der Auszug stimmt mit dem Liegenschaftskataster überein

Sachverständiger (§95 Abs. 3 LBOVVO)


Wildberg, den 28.08.2019

Brandl


Dipl. Ing. Thomas Brandl

Auftragsnummer : 1518074L_z1

Ansicht Nord

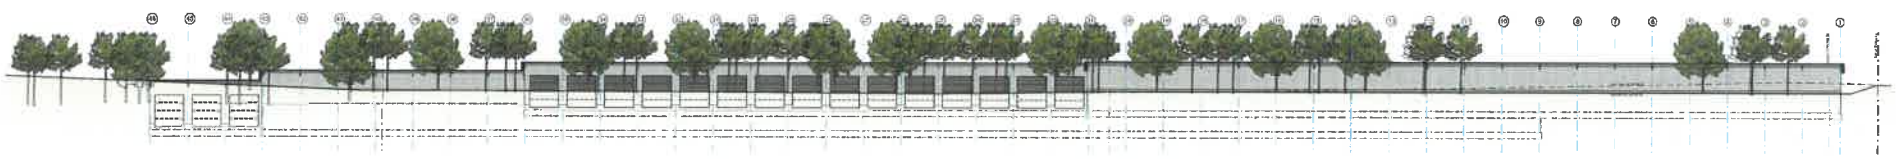

Ansicht Süden

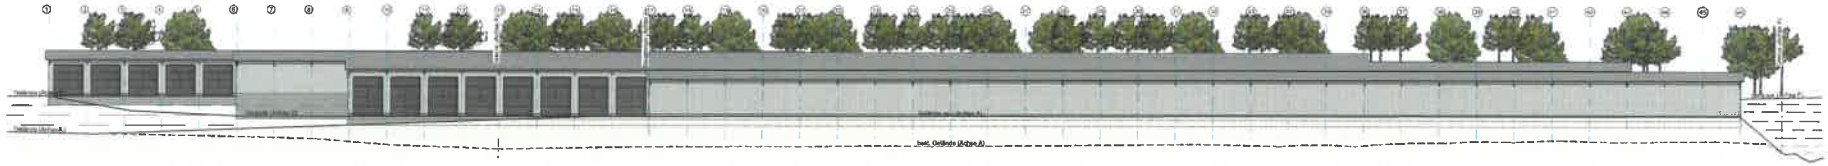

BAUANTRAG

PROJEKT

Garagenpark
Dr.-Eberhardt-Bose-Straße
72181 Starzach - Börstingen

BAUHERR

Fa. Immosan-Bau
Harald Sailer
Leipziger 3
72202 Nagold

PLANINHALT


Ansicht Nord u. Süd

DATUM	MASSSTAB
12.08.2019	1 : 200

BAUHERR / DATUM	PLANVERFASSER

Planverfasser

IBF - Ingenieurbüro Funk
Dipl.-Ing.(FH) Andreas Funk
Brennetackerweg 20
75397Neuhausen - Altinsteig

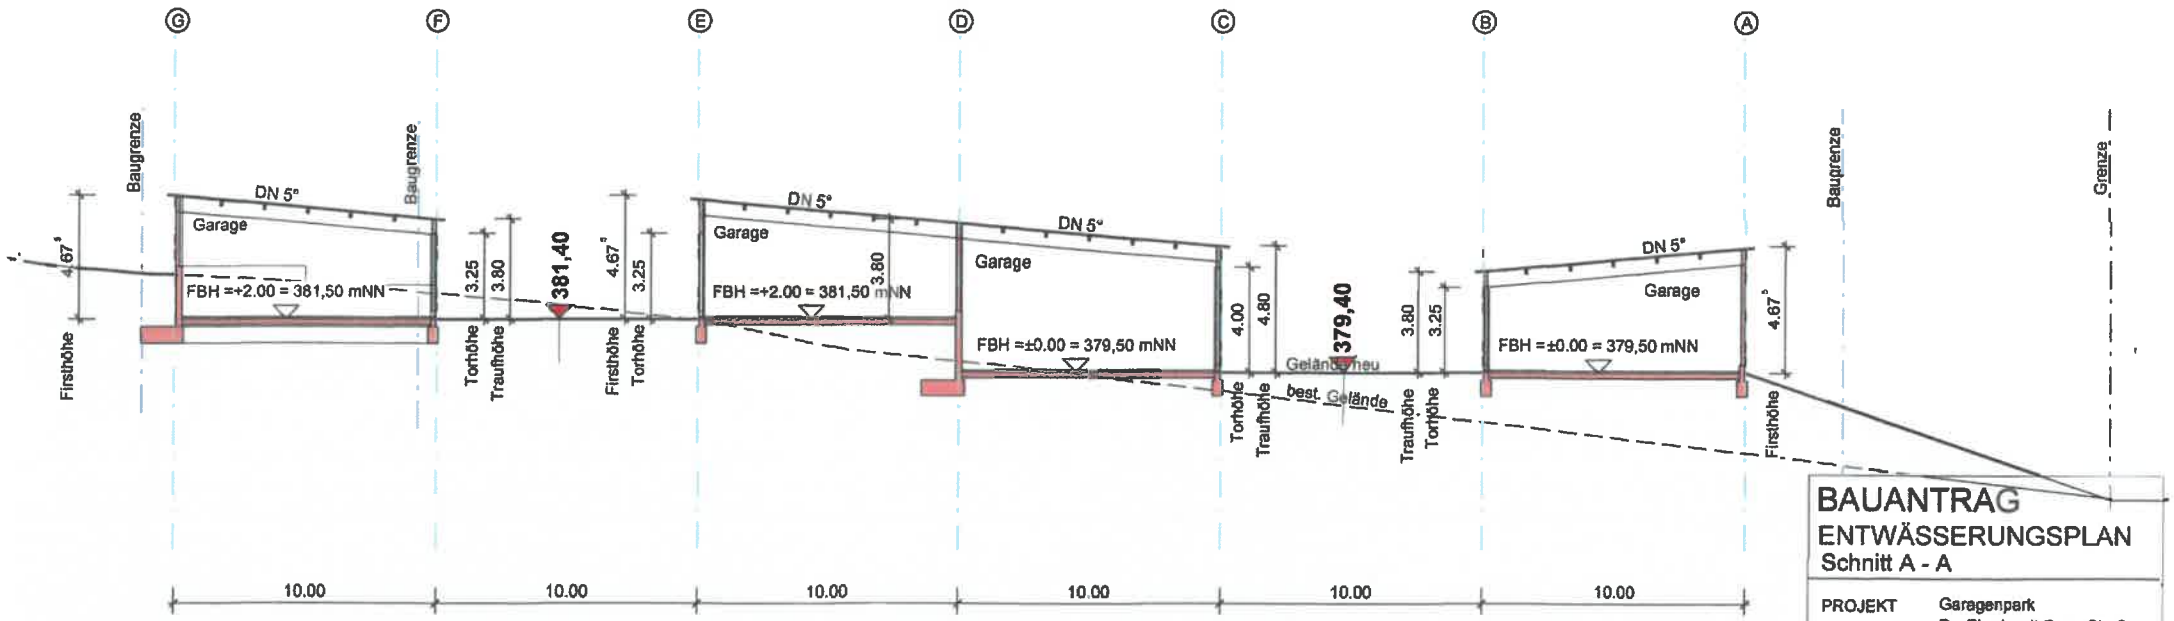

BAUANTRAG
ENTWÄSSERUNGSPLAN
Schnitt A - A

PROJEKT	Garagenpark Dr.-Eberhardt-Buse-Straße 72181 Starzach - Börstingen
BAUHERR	Fa. Immosat-Bau Harald Sattler Leipnizstr. 3 72202 Nagold
DATUM	MASSSTAB
13.08.2019	1 : 200
BAUHERR / DATUM	PLANVERFASSER

Planverfasser

Siegfried Beer Dipl.-Ing. (FH)
Kaisersdtraße 58,
72108 Rottenburg