


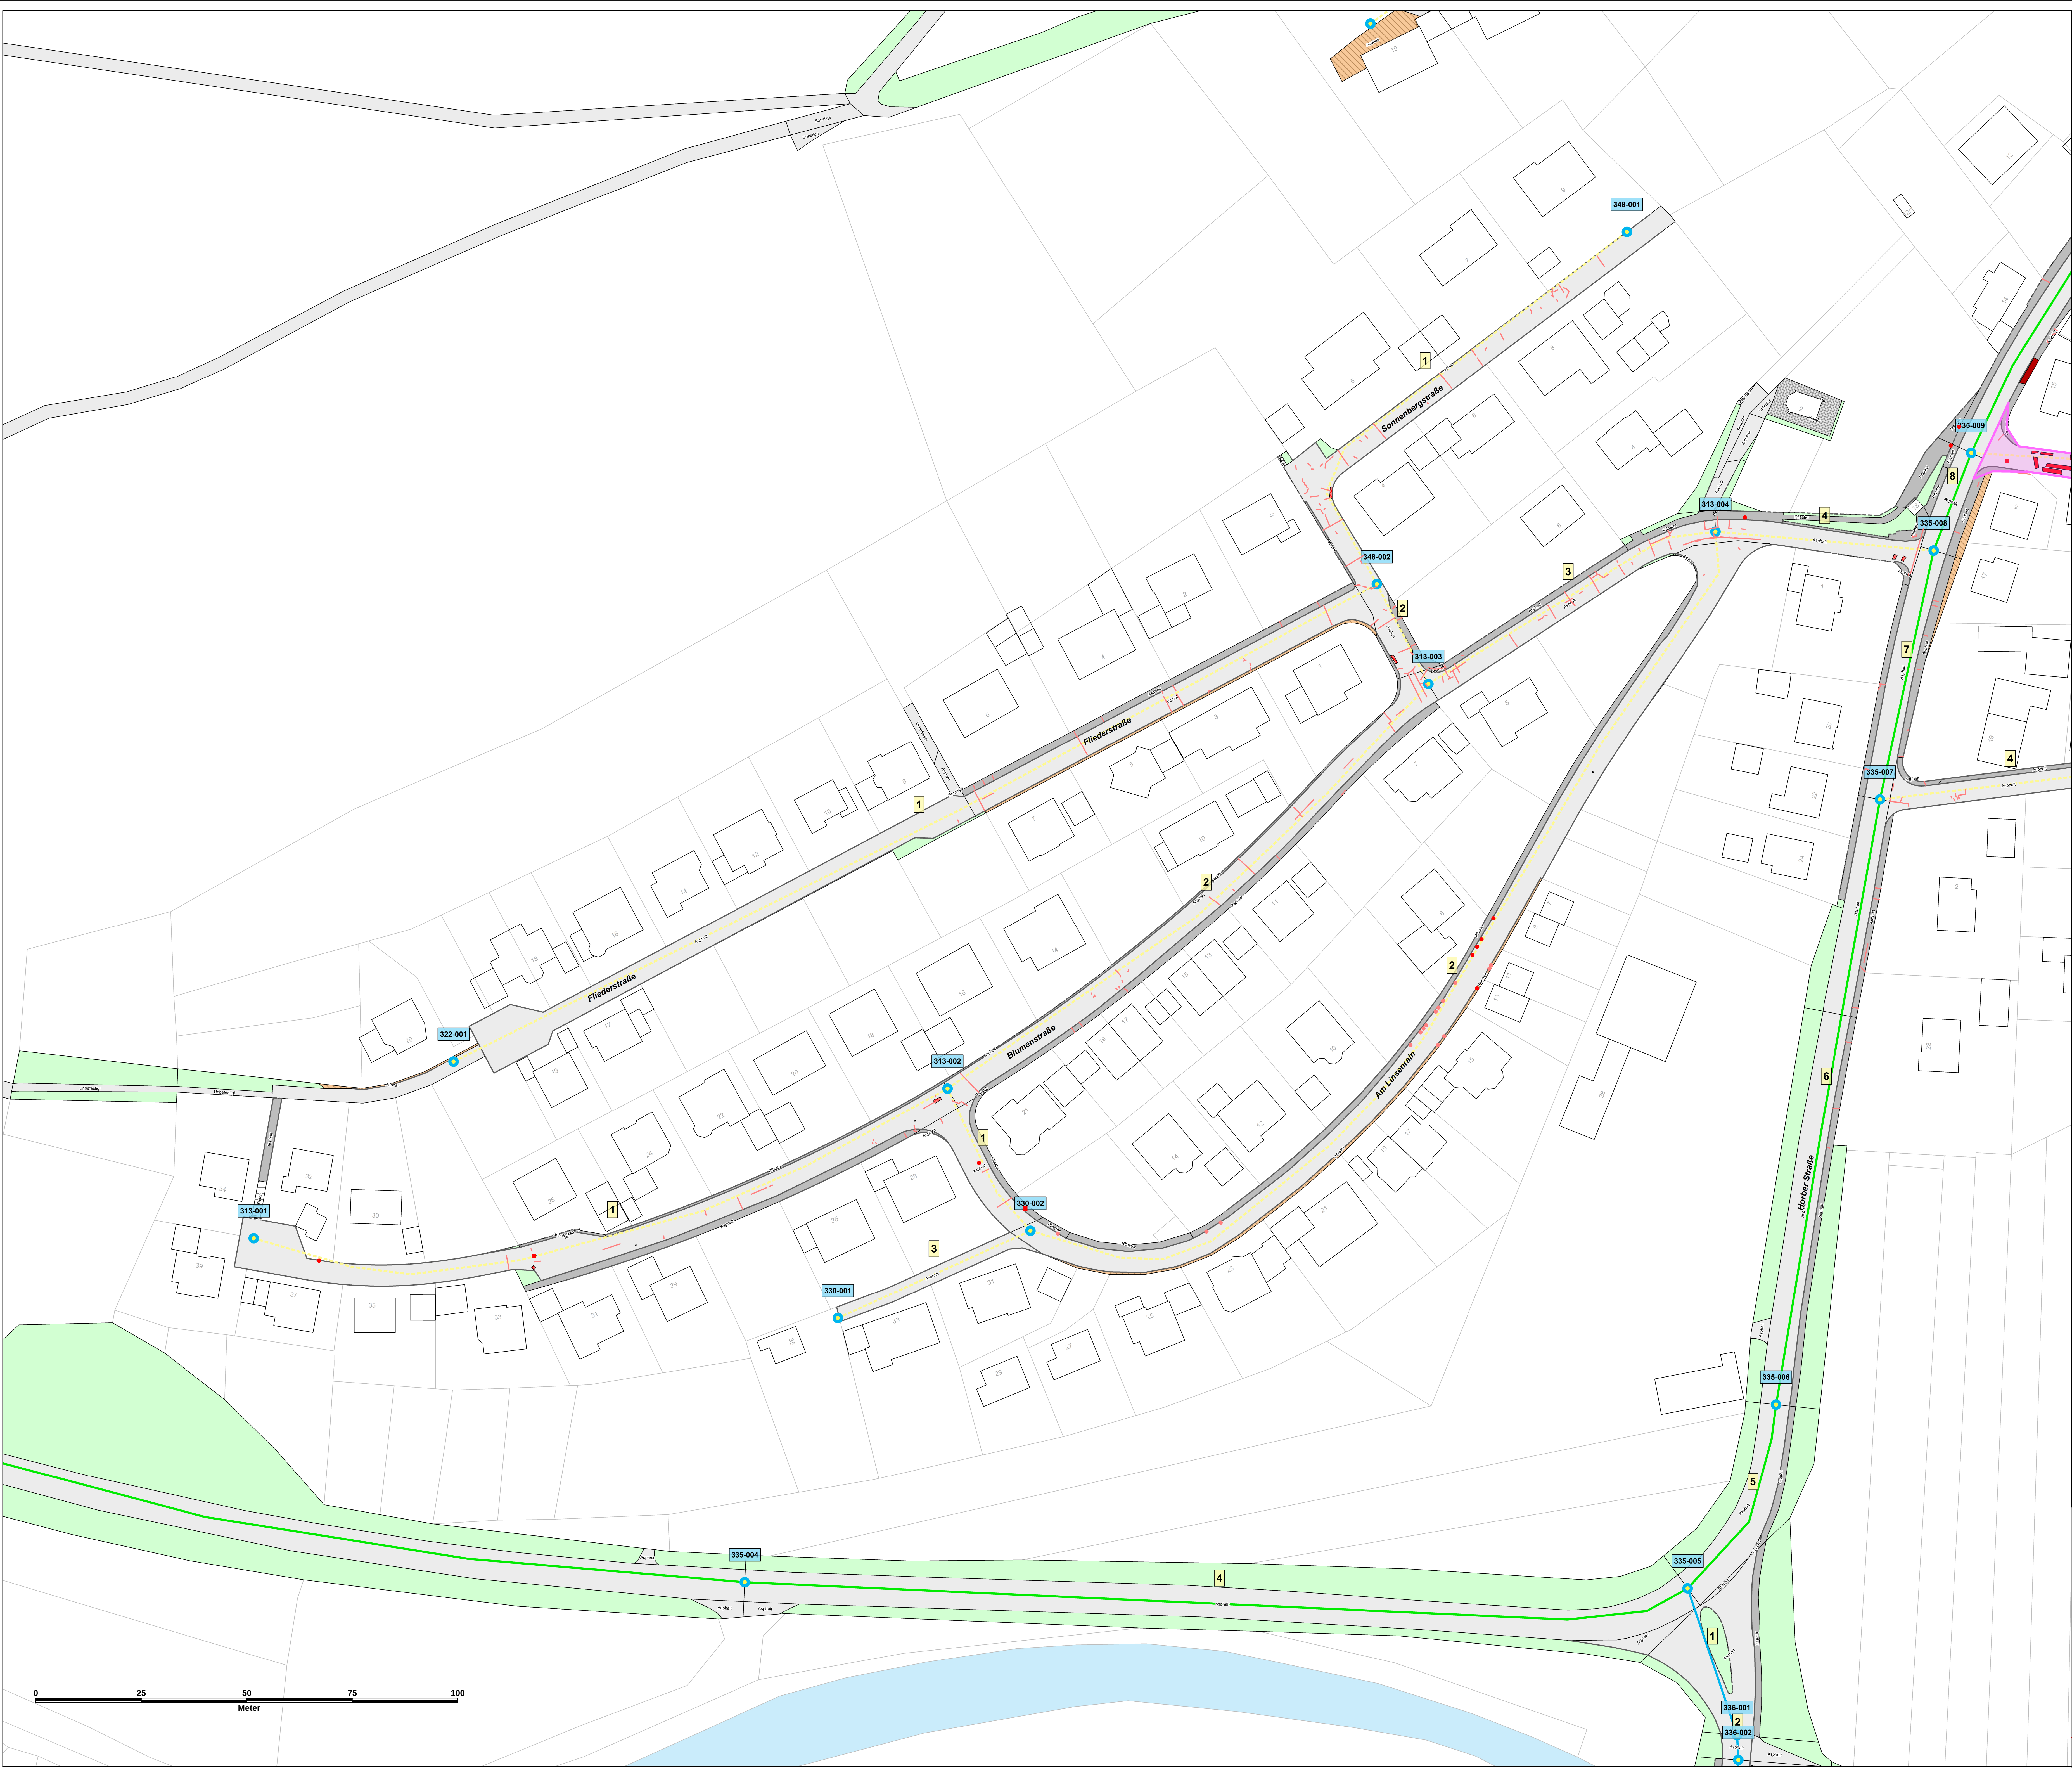

Legende

Sanierungsmaßnahmen

- Neue Deckschicht
- Vollausbau
- Neue Tragdeckschicht

Schaden

- punktueller Schaden
- Deckel tiefliegend/freistehend
 - Pflasterstein defekt
 - Randstein defekt

linearer Schaden

- Randstein defekt
- Riss

flächiger Schaden

- Flickstelle
- Risshäufung
- Schlagloch
- Sonstige
- Unebenheit

Straßenabschnitt

- Straßenknoten Nummer
- Straßenachsen Abschnitt
- Straßenknoten


Straßenkategorie

- Landesstraße
- Kreisstraße
- Gemeindestraße

Bestand

- Asphalt Material
- linearer Bestand
- Randeinfassung
 - Randstein
- flächiger Bestand
- Fahrbahn
 - Gehweg
 - Grünfläche
 - Parkplatz
 - Platz
 - Privatnutzung
 - Rinne
 - Treppe

Übersicht Börstingen M 1:10.000

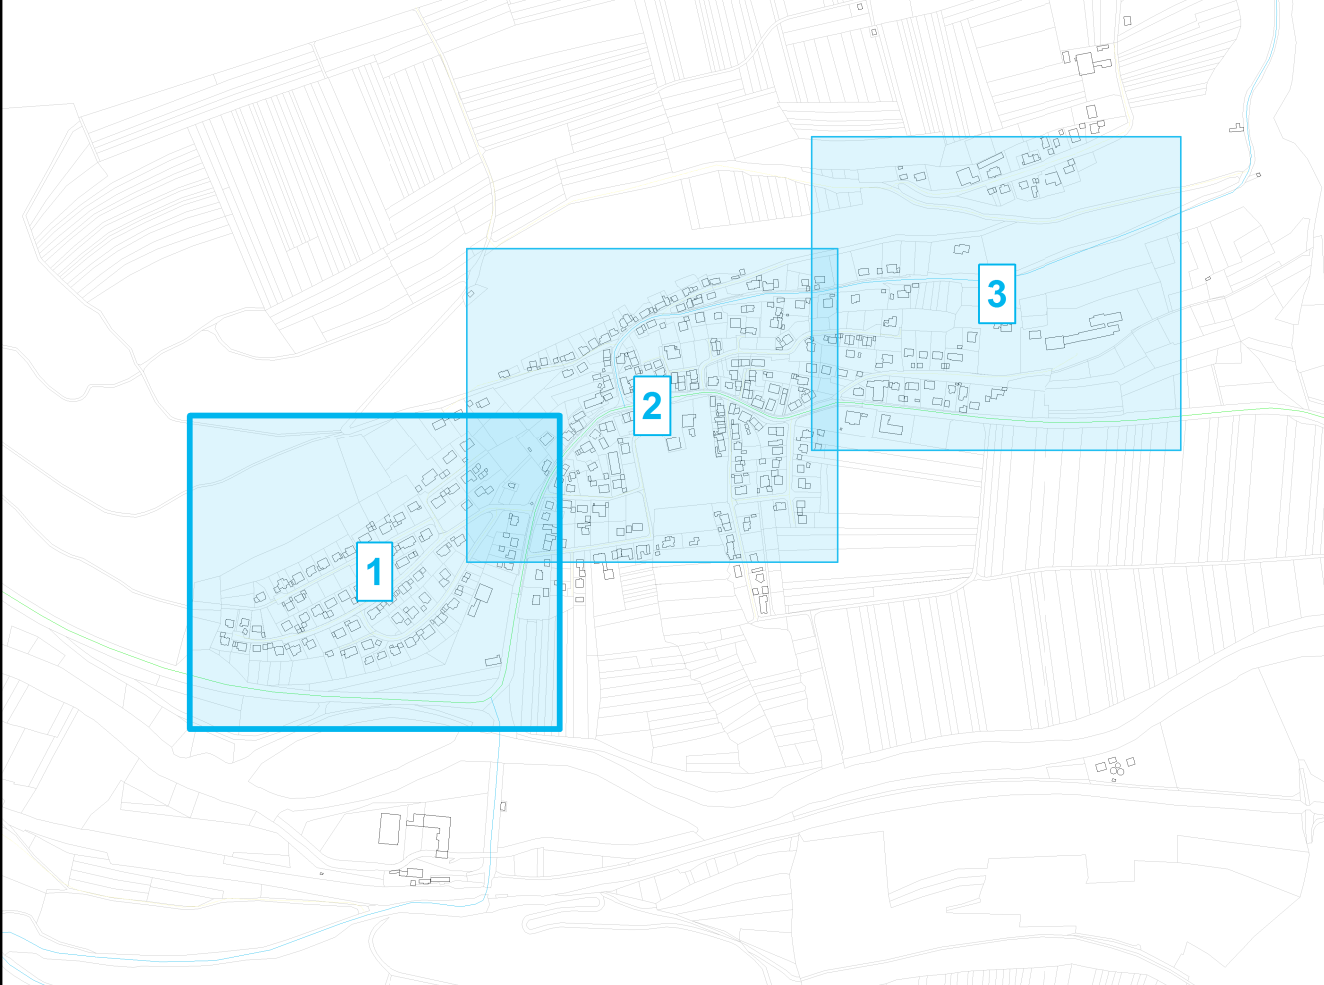

Gemeinde Starzach

Ortsteil Börstingen

Straßenzustandskataster M 1:500 Plan-Nr.: 1

erstellt: KS 12.03.2015
geändert:
geprüft:

W N E S

GAUSS + LÖRCHER
Ingenieurtechnik GmbH

Tübinger Straße 30 72108 Rottenburg
Telefon (07142) 967110
gld@gausslorch.de
www.gausslorch.de

