


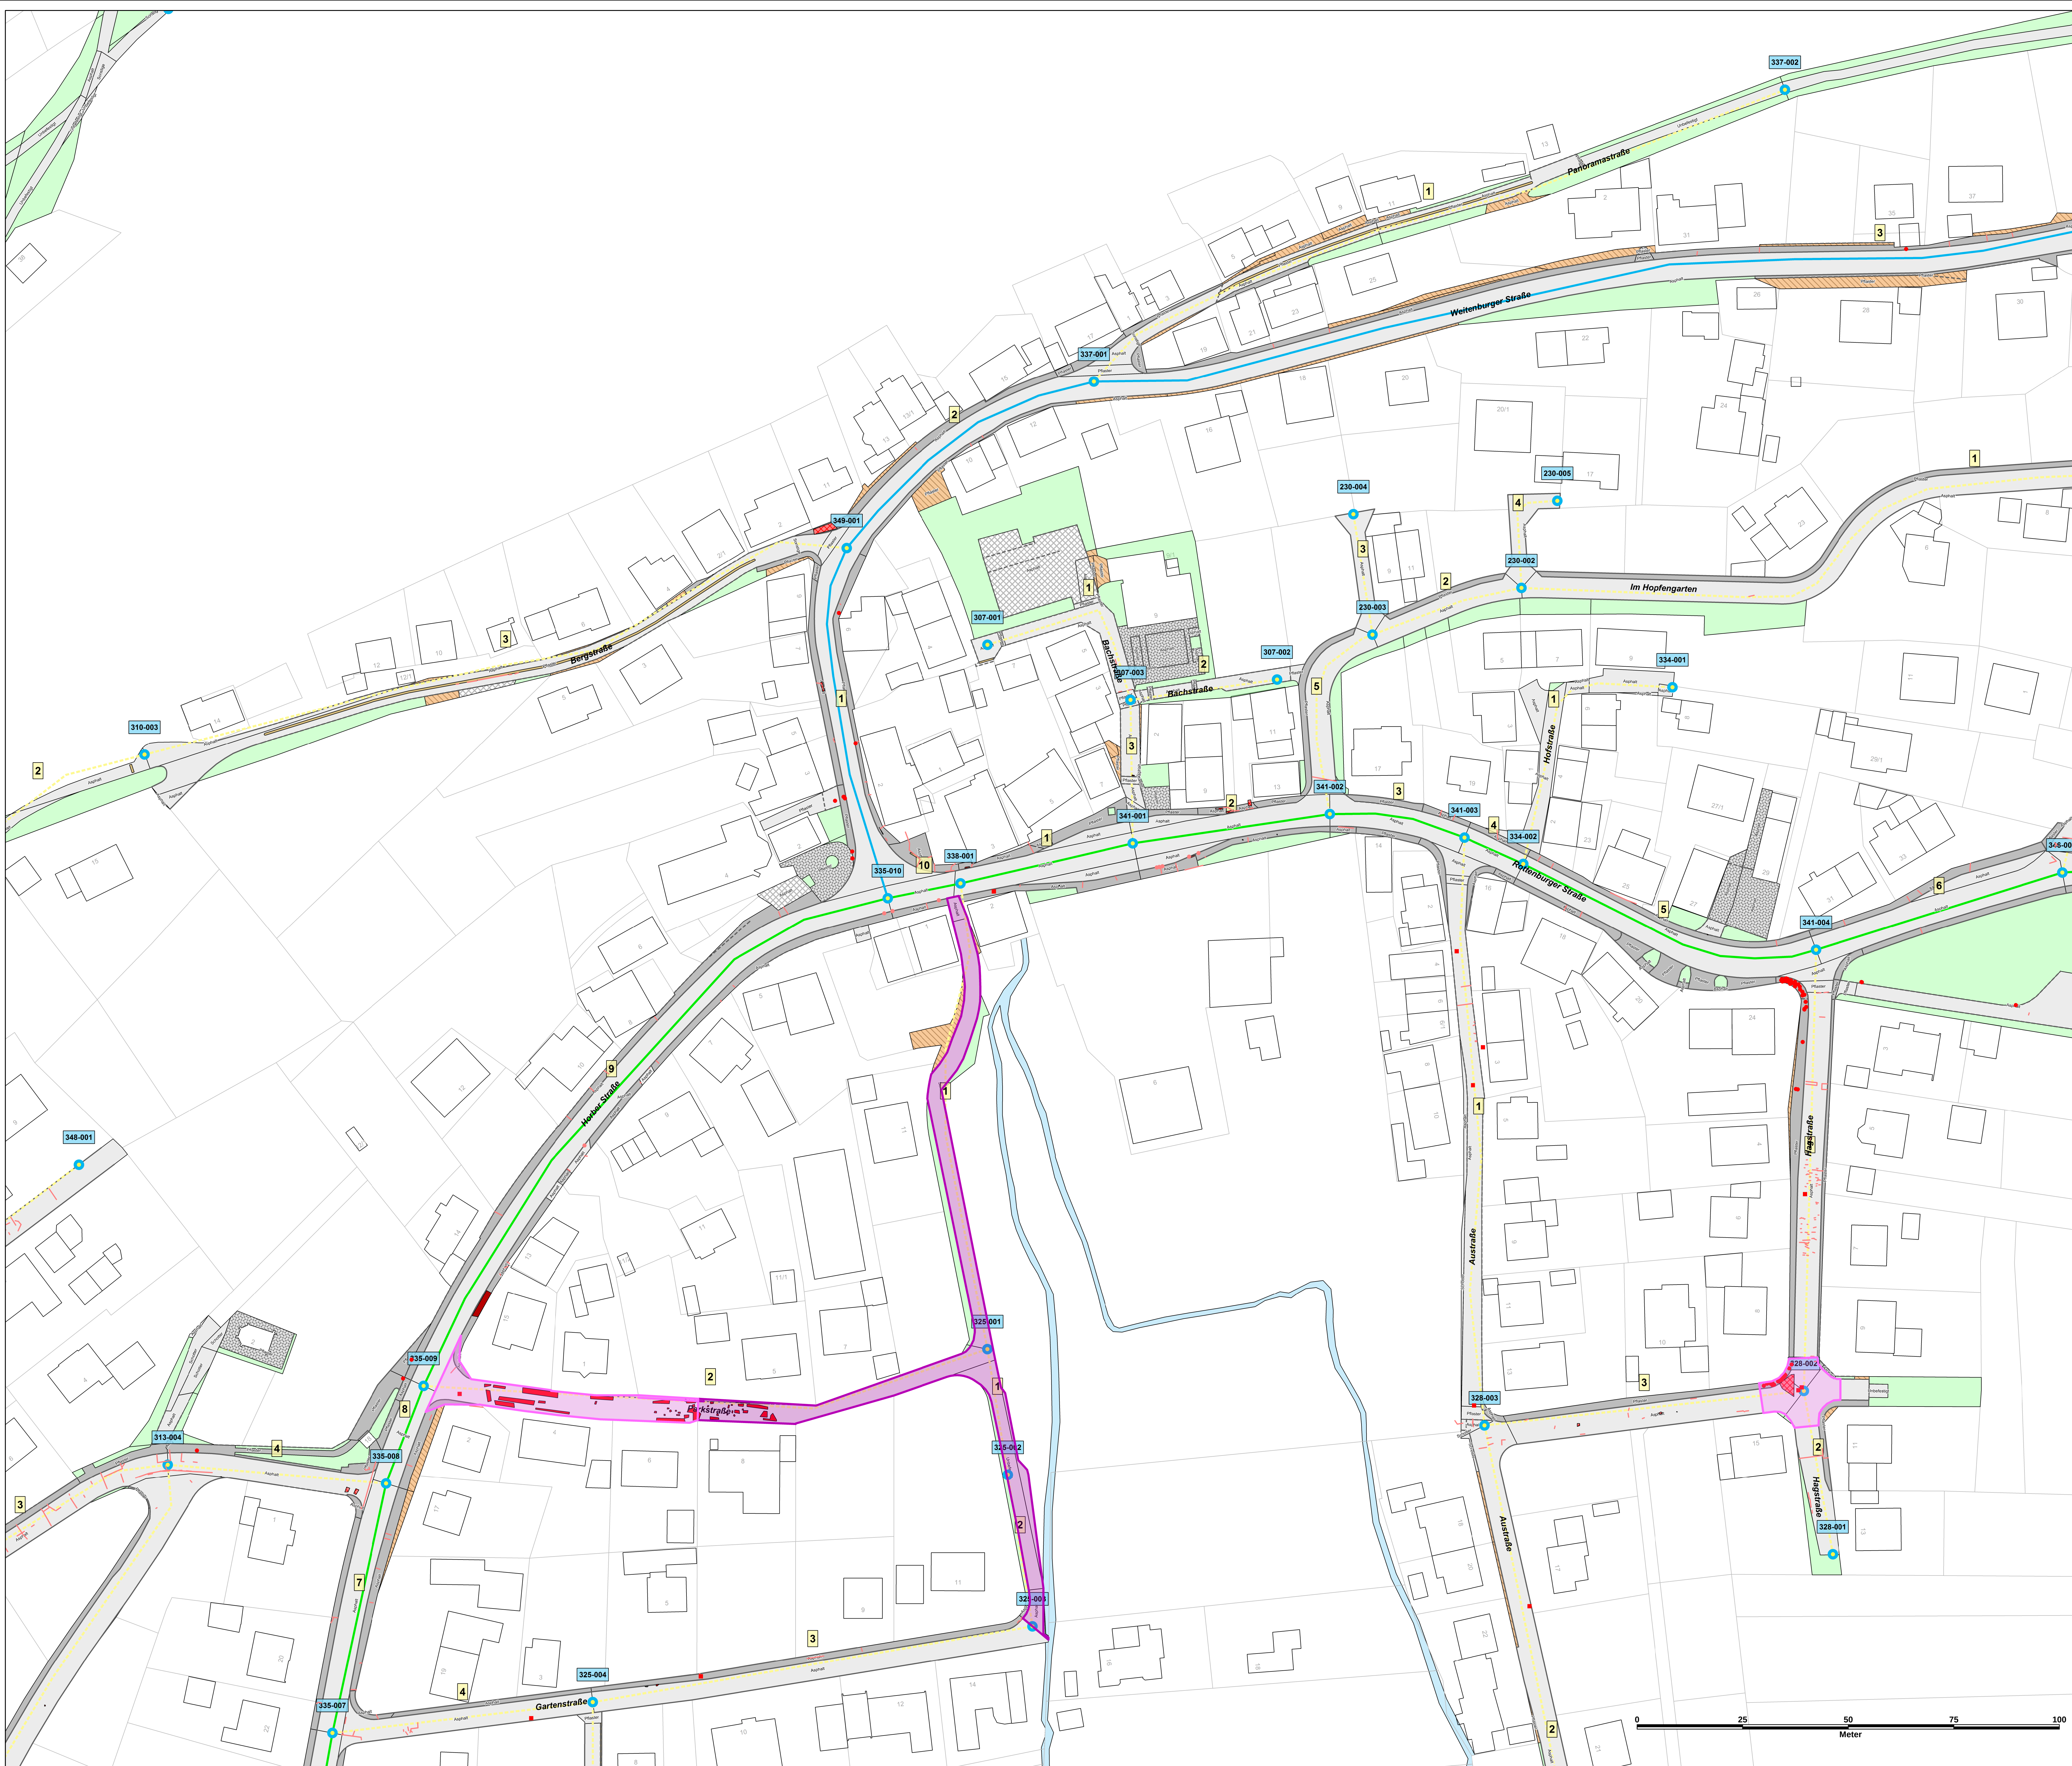

Legende

Sanierungsmaßnahmen

- Neue Deckschicht
- Vollausbau
- Neue Tragdeckschicht

Schaden

punktueller Schaden

- Deckel tiefliegend/freistehend
- Pflasterstein defekt
- Randstein defekt

linearer Schaden

- Randstein defekt
- Riss

flächiger Schaden

- Flickstelle
- Risshäufung
- Schlagloch
- Sonstige
- Unebenheit

Straßenabschnitt

- 391-002 Straßenknoten Nummer
- 2 Straßenachsen Abschnitt
- Strassenknoten

Straßenkategorie

- Landesstraße
- Kreisstraße
- Gemeindestraße

Bestand

Asphalt Material

linearer Bestand

- Randeinfassung
- Randstein

flächiger Bestand

- Fahrbahn
- Gehweg
- Grünfläche
- Parkplatz
- Platz
- Privatnutzung
- Rinne
- Treppe

Übersicht Börstingen M 1:10.000



Gemeinde Starzach

Ortsteil Börstingen

Straßenzustandskataster M 1:500 Plan-Nr.:

erstellt: KS 12.03.2015
geändert:
geprüft:

2

GAUSS + LÖRCHER
Ingenieurtechnik GmbH

Tübinger Straße 30 72108 Rottenburg
Telefon (07472) 96710
gauss@gaussloercher.de
www.gaussloercher.de

