


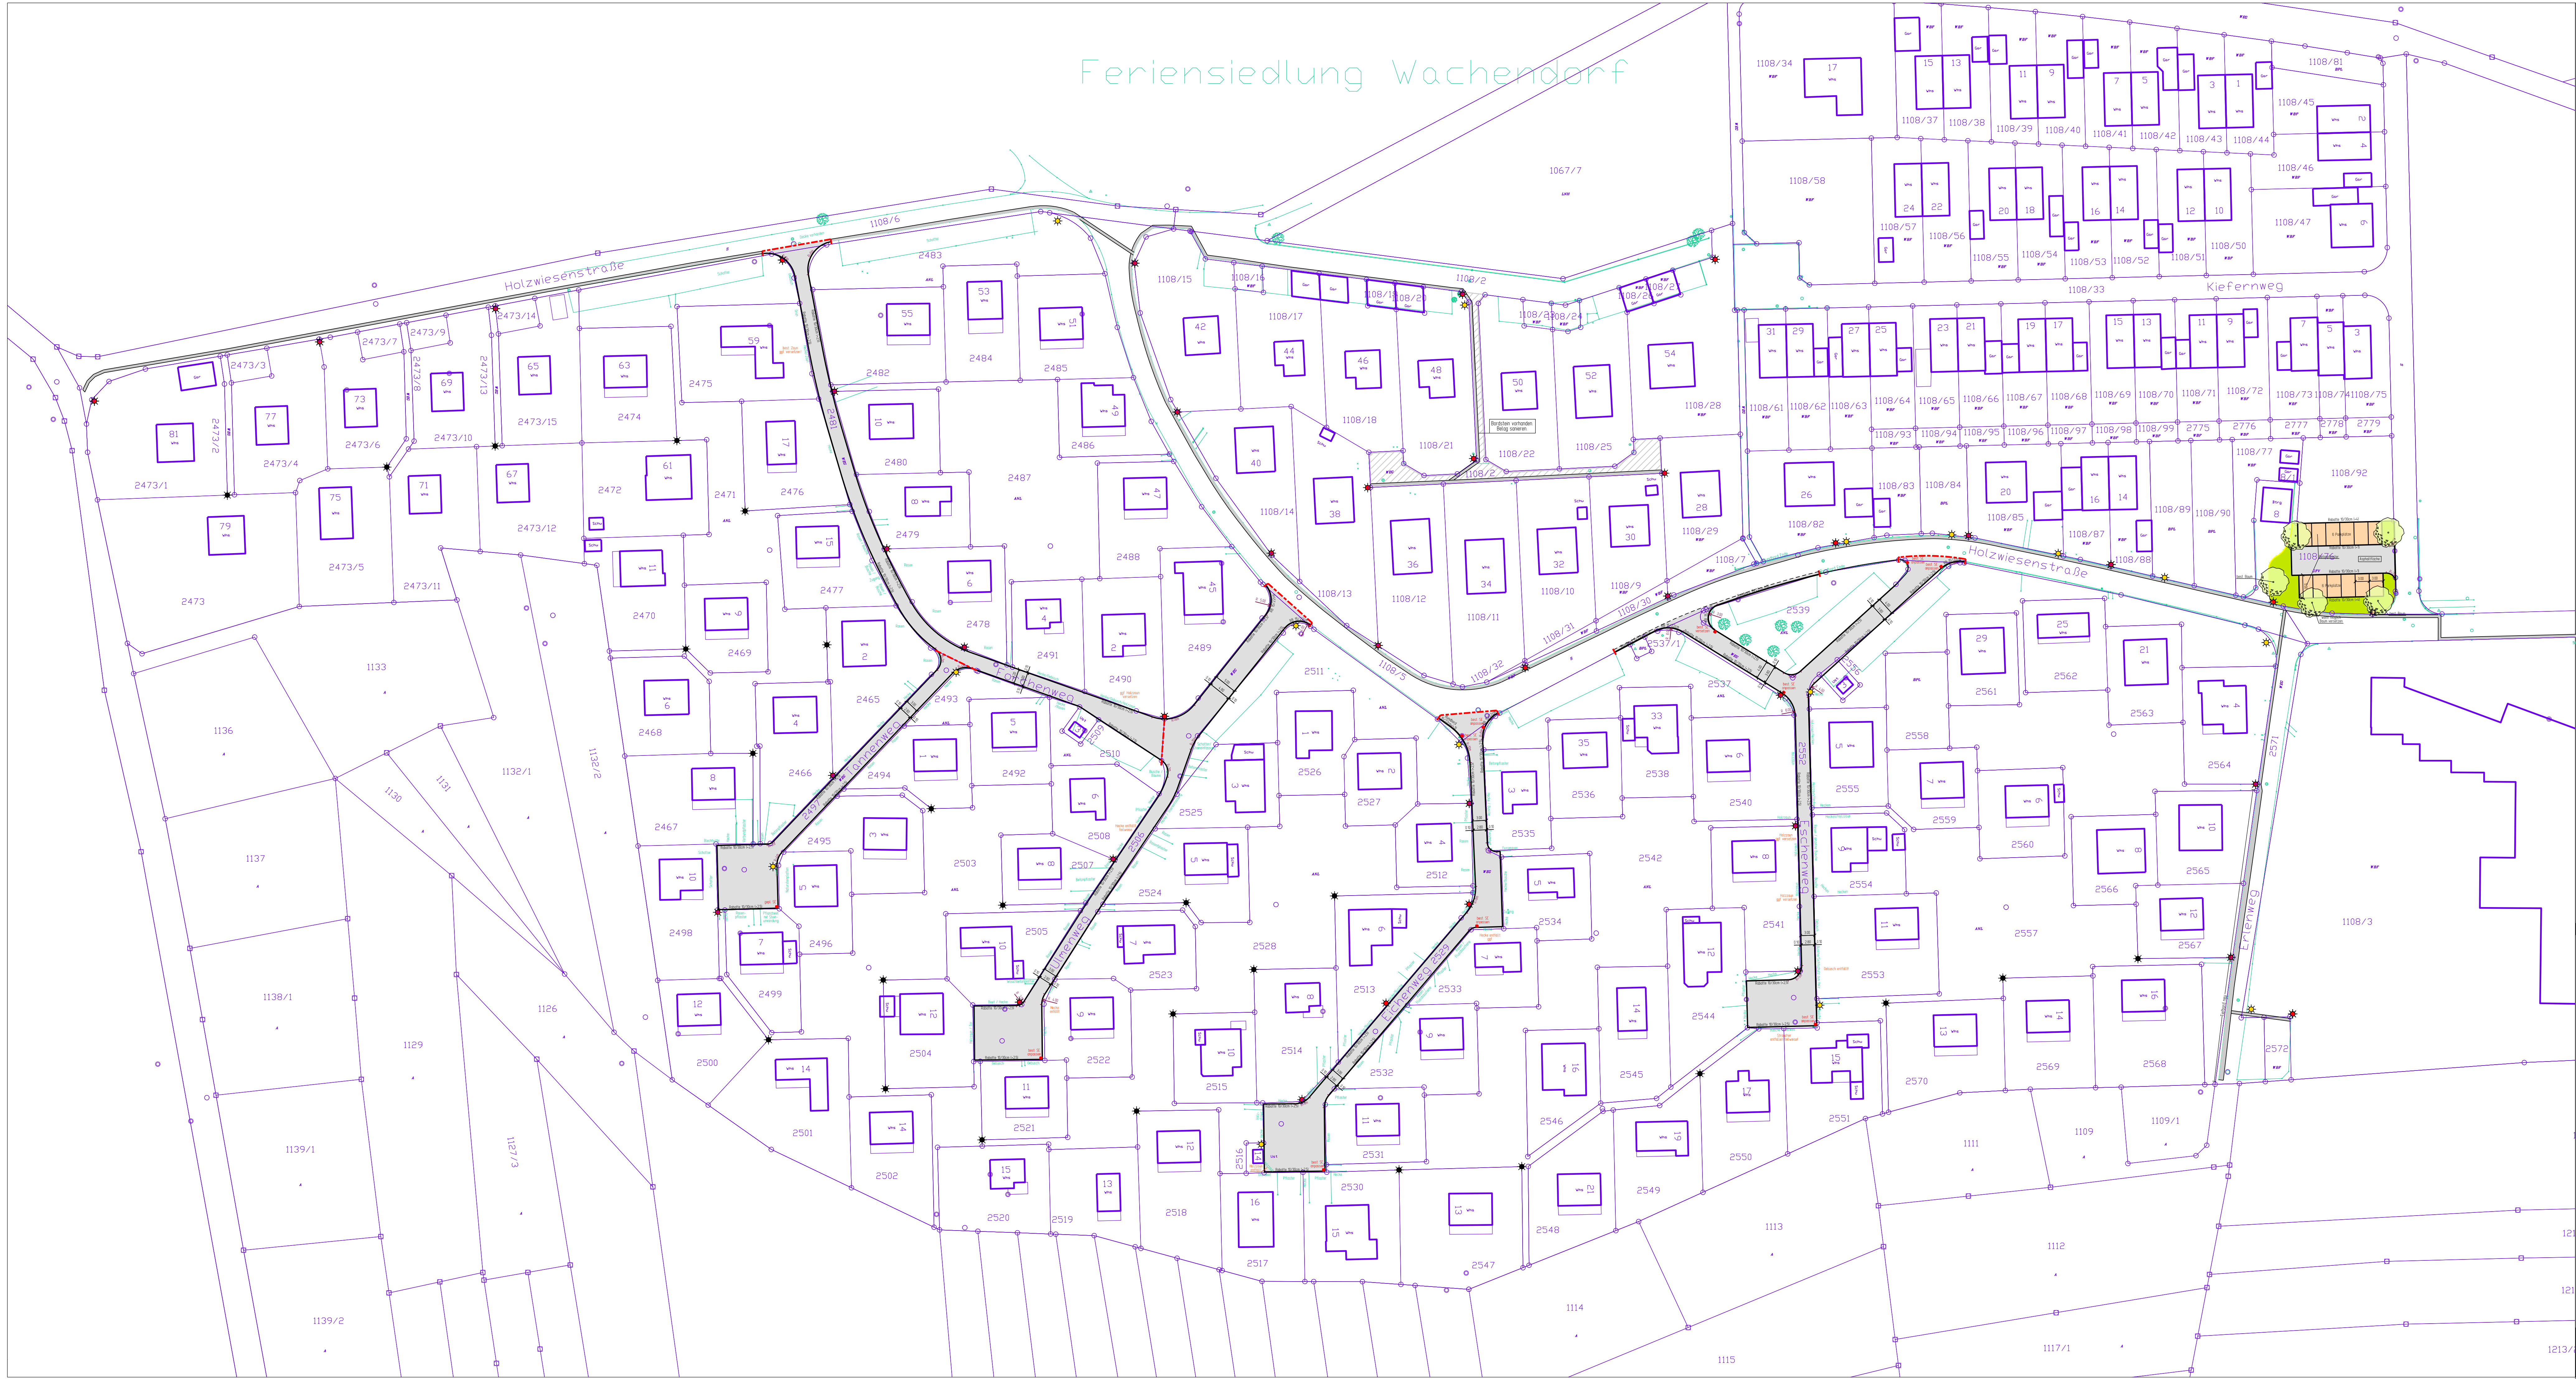

ZEICHENERKLÄRUNG

- gepl. Asphaltfläche
- gepl. Betonpflaster
- gepl. Grünfläche
- partielle Belagsanierung
- gepl. Straßeneinlauf
- gepl. Straßenbeleuchtung
- entf. Straßenbeleuchtung
- ALK Stand: 2017
- Bestandsvermessung Stand: 09.2018

Anlage 1 zu Drucksache 116/2018

Datenname: 1_lp.dgn Stand: 02.10.2018

GEMEINDE STARZACH

RESTER SCHLISSUNG
FERIENGEBIET HOLZWIESEN
IN WACHENDORF

ÜBERSICHTSLAGEPLAN
ÖFFENTLICH

ENTWURFSPLANUNG

gezeichnet:	Tra	02.10.2018	Maßstab:	PLAN-Nr.:
geändert:	SB	09.11.2018	1:500	1.1.a
geprüft:			PRJ-Nr.:	Index:

028.061