


Anlage 4 zu Drucksache
116/2018

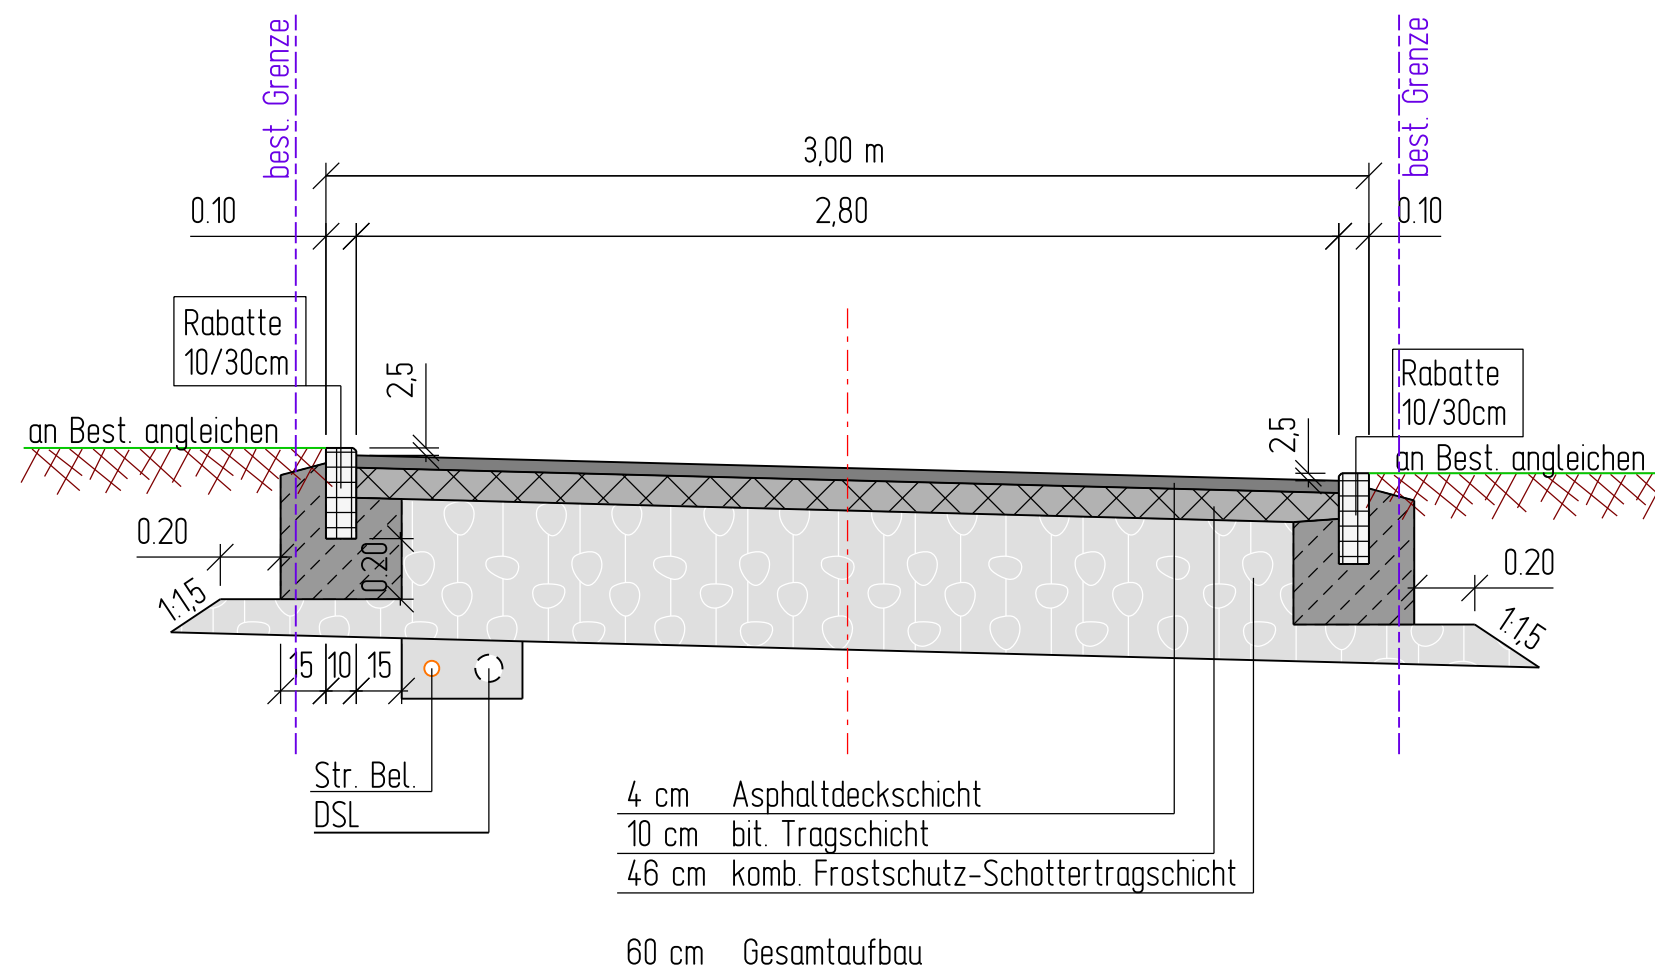

PLAN-NR.:

4