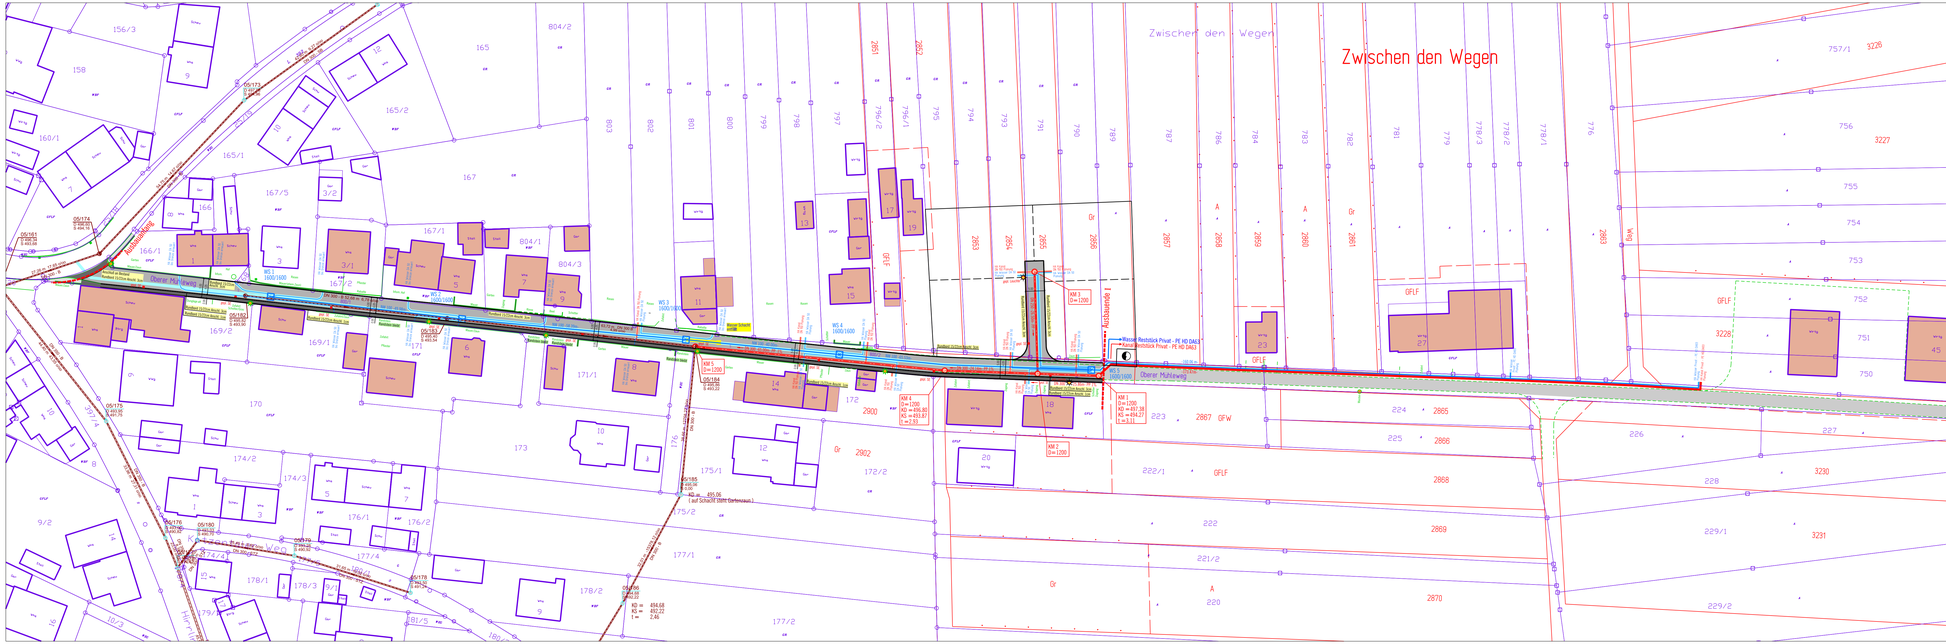

Zwischen den Wegen
Zwischen den Wegen
Oberer Mühleweg
Oberer Mühleweg
Ausbauende I
Ausbauende II
Wasserleitung
Wasserleitung
Wasser Rotstock Privat - PE HD DA63
Wasser Rotstock Privat - PE HD DA63
Straßenablauf
Straßenablauf
Straßenablauf