



Legende

Planung

Fahrbahn Asphalt

Pflasterfläche Gehweg

Straßenbeleuchtung

Straßeneinlauf 50/50cm

Achse mit Stationierung

Bestand

Straßenbeleuchtung

Baum entfällt

Grundlagen

ALK Sulzau (Stand: 2020)

Bestandsvermessung VB Knobelspieß (Stand: 2021)

Anlage 5 zu DRS 16 / 2022

Druckdatum: 31.01.2022

GEMEINDE STARZACH

ERSCHLIESSUNG
MÜHLACKER III (2022)
IN SULZAU


Lageplan mit Stationierung

- Entwurfsplanung -

gezeichnet:	Ste	31.01.2022
geändert:	-	-
geprüft:	-	-

Maßstab:	PLAN-Nr.:
1:250	1

PRJ-Nr.:	Index:
{028.025}	-

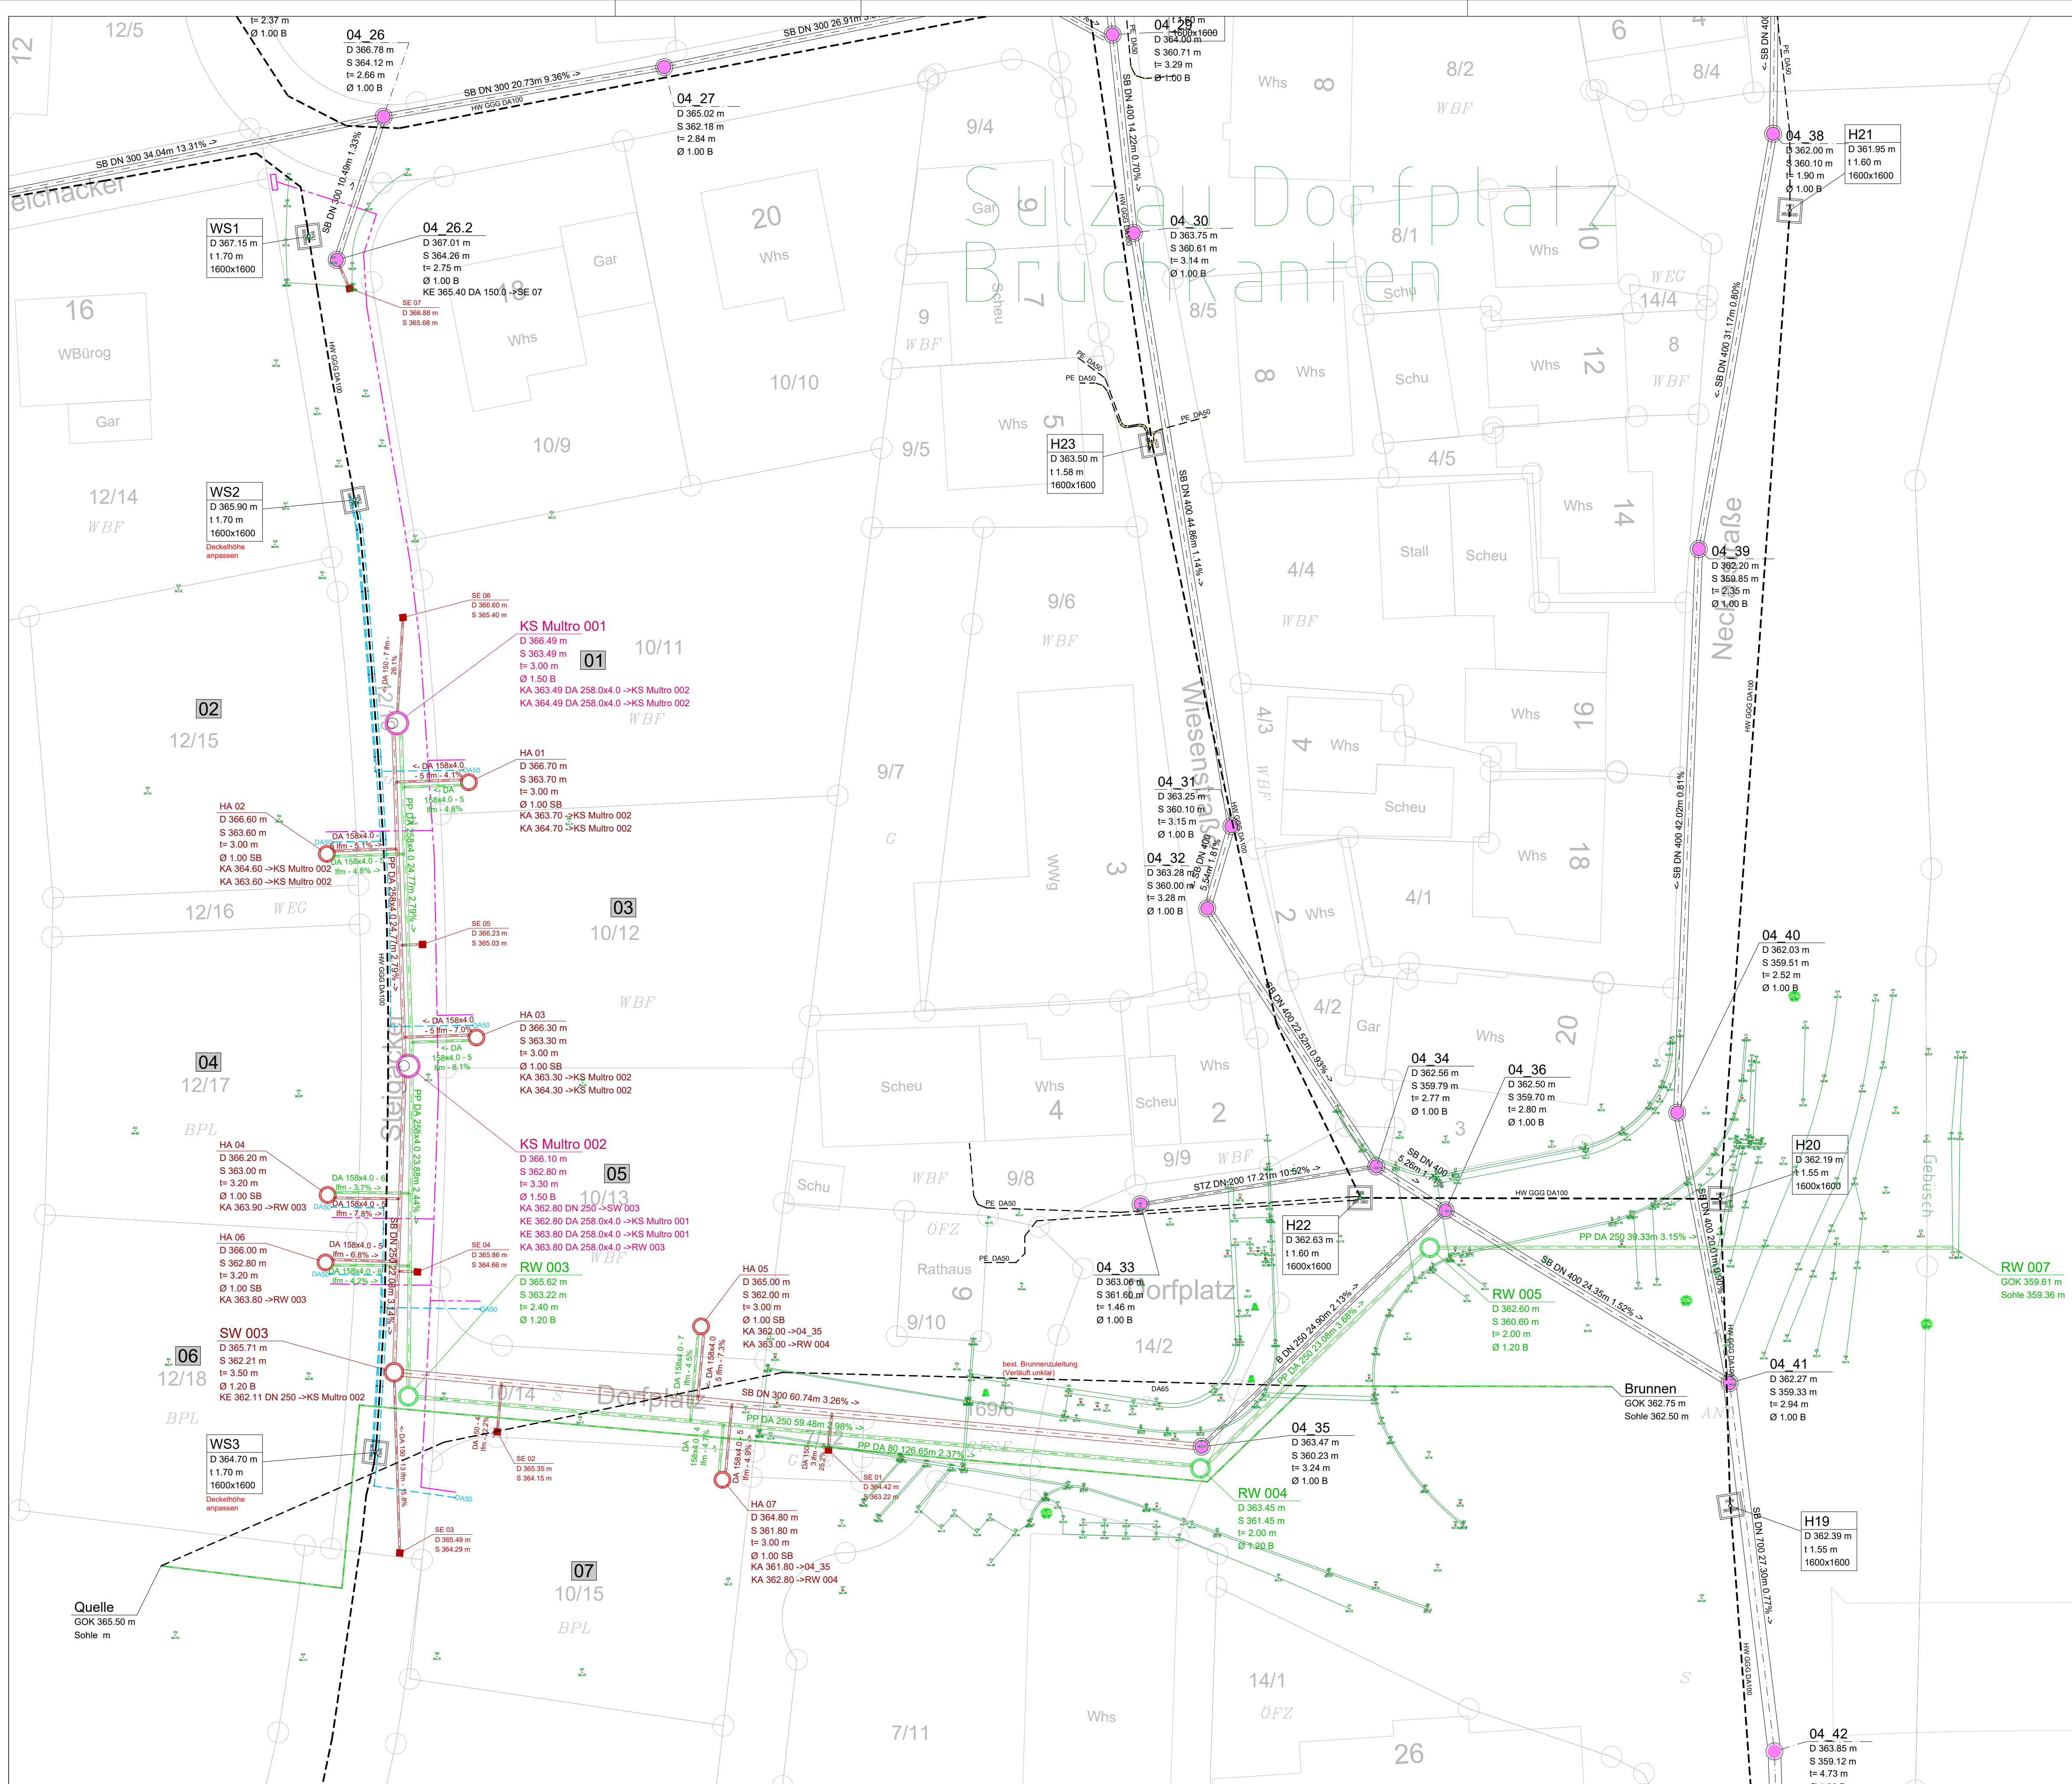

Legende (BBSof)

Status / Art	Mischwasser	Regenwasser	Schmutzwasser	Gewässer
Bestand				
Planung				
Rückbau				
Sonstiges				

Angegebene Längen sind 2D-Rohrlängen!

Wasserversorgungsleitungen

Status / Art	Hauptleitung	Anschlussleitung	Löschwasser
Bestand			
Planung			
Rückbau			

sonstige Versorgungsleitungen

Status / Art	Stromleitung	Telekom / LWL	Gasleitung	Leerrohr
Bestand				
Planung				
Rückbau				

Der aktuelle Leitungsbestand ist vom AN vor Baubeginn beim jeweiligen Leitungsträger zu erheben!

Stand: 04.02.2022

GEMEINDE STARZACH

ERSCHLIESSUNG MÜHLACKER III (2022) IN SULZAU

Leistungsplan

- Entwurfsplanung -

gezeichnet:	Curak	04.02.2022
geändert:	-	-
geprüft:	Ramsl	04.02.2022

Maßstab:	PLAN-Nr.:
1:250	6.0
PRJ-Nr.:	Index:
{28.025}	-