


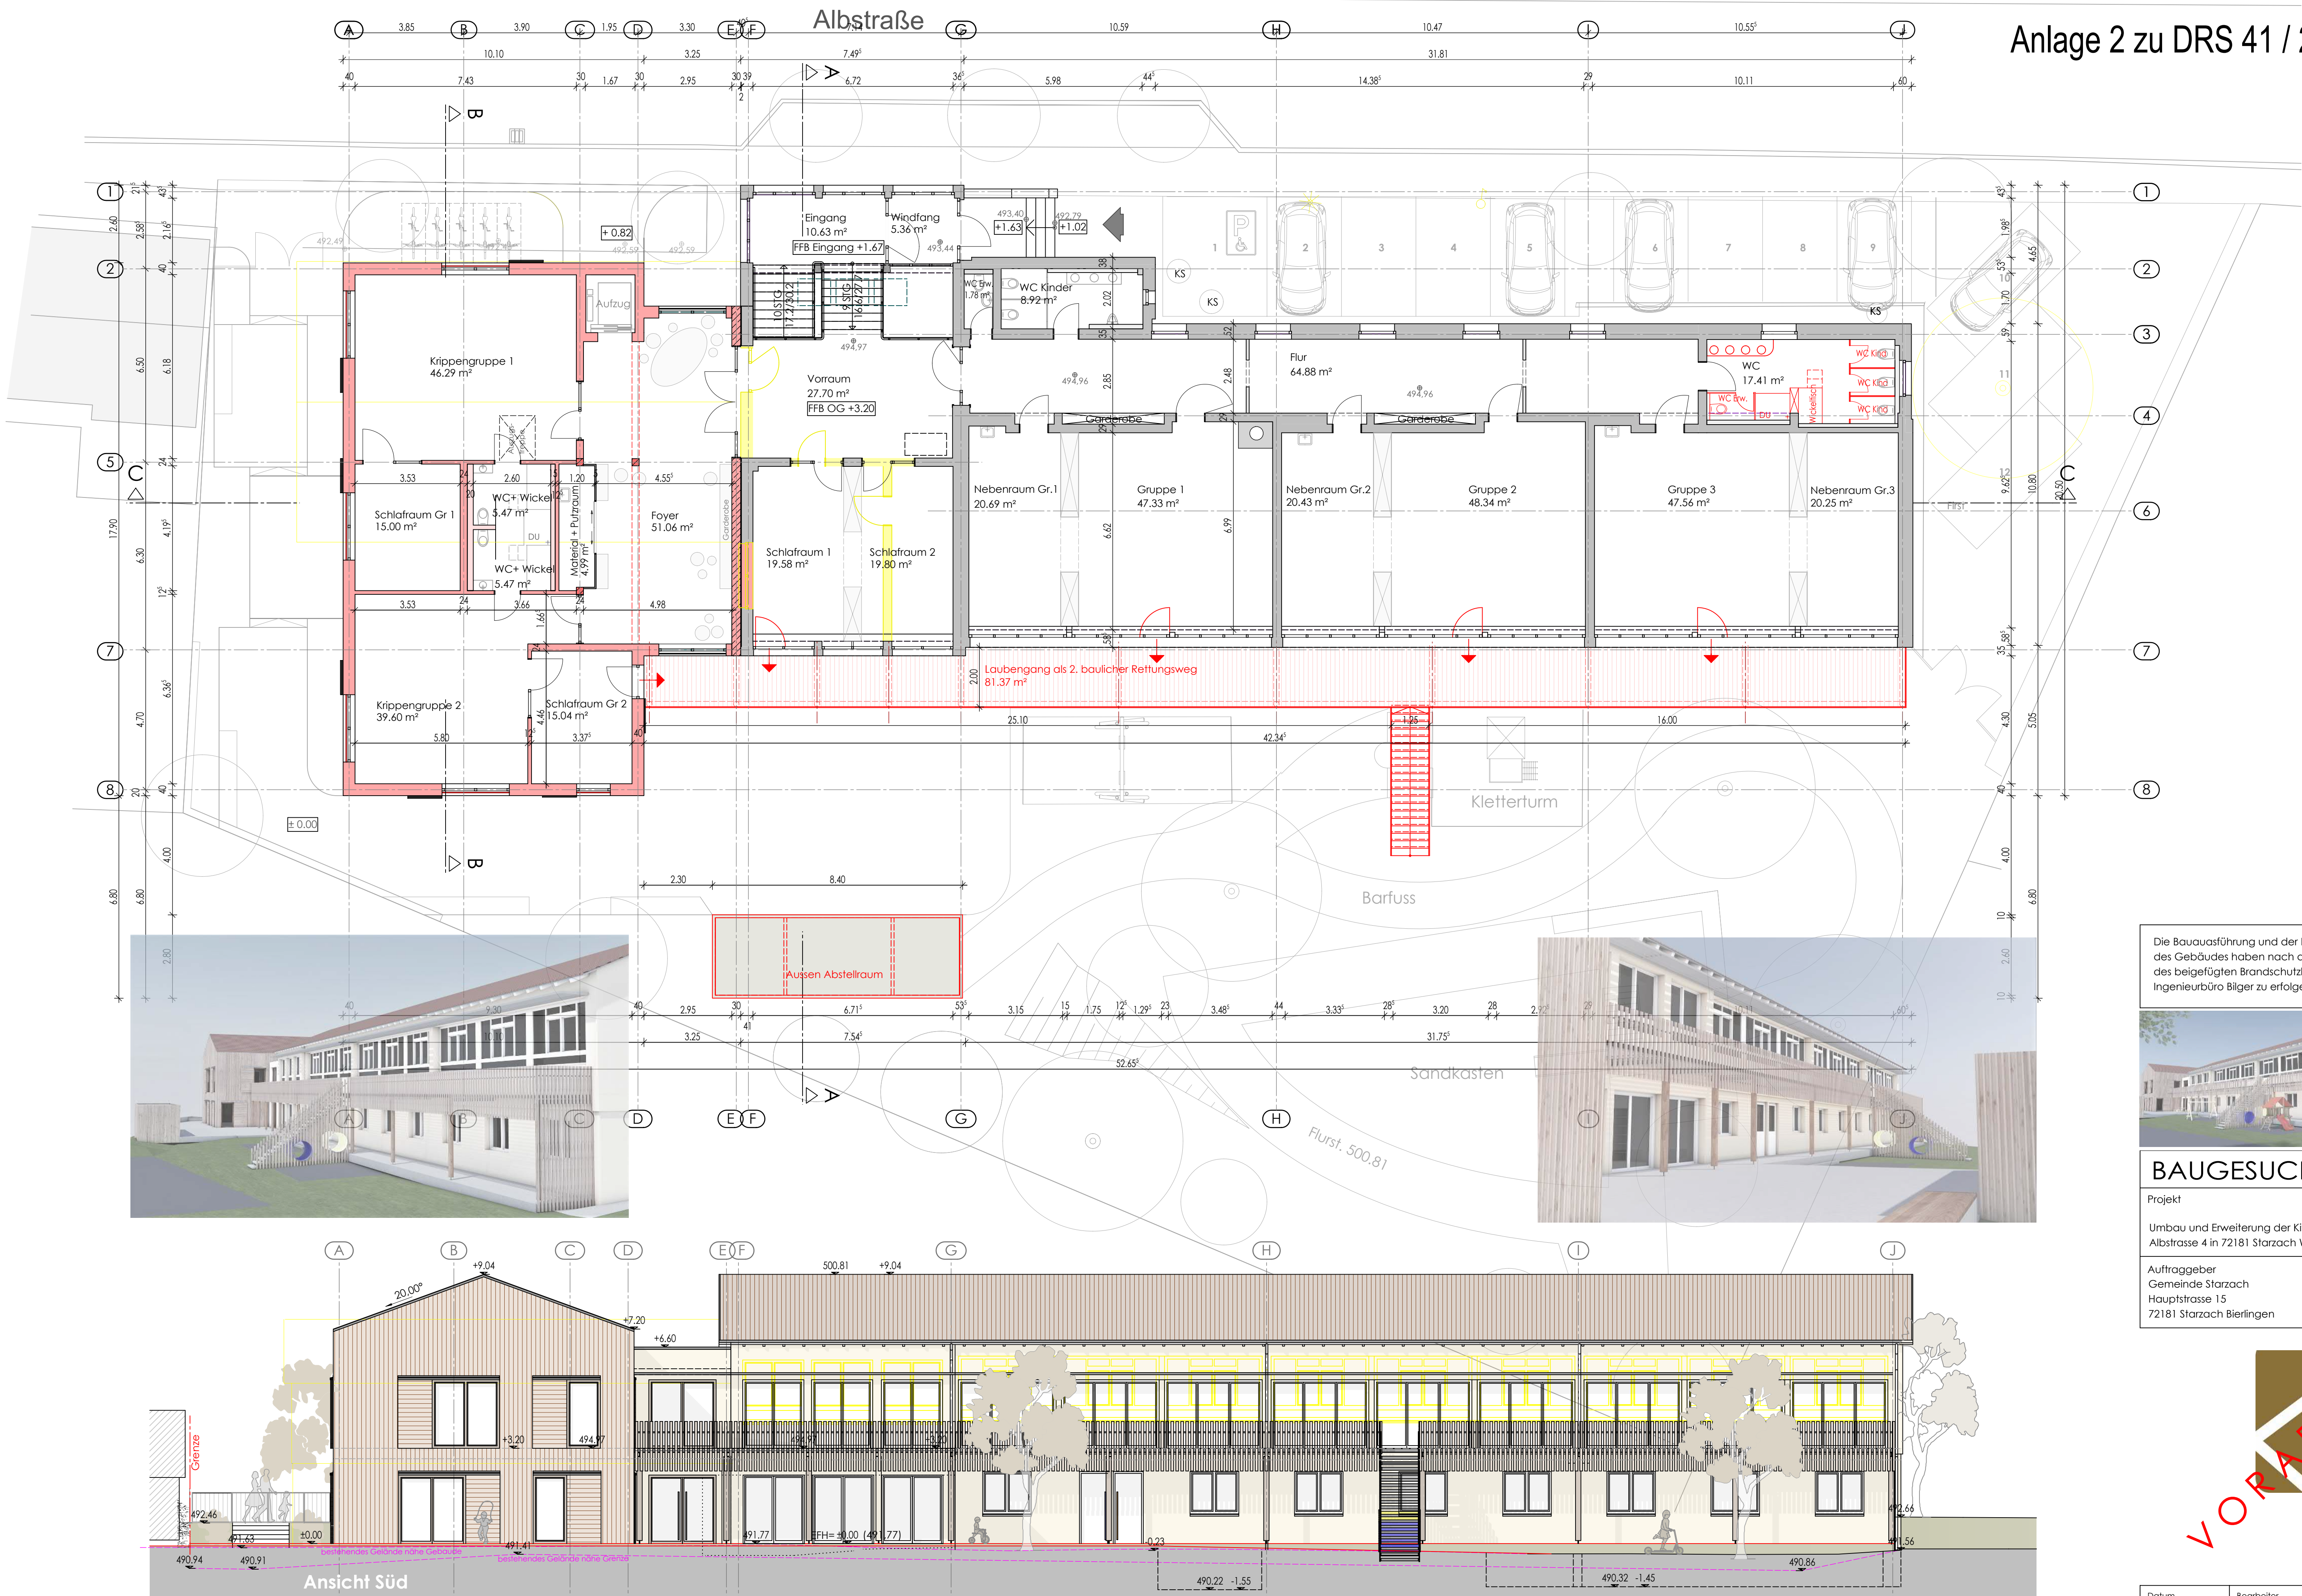

Die Bauausführung und der Betrieb des Gebäudes haben nach den Vorgaben des beigefügten Brandschutzkonzepts des Ingenieurbüro Bilger zu erfolgen.



BAUGESUCH		Plan-Nr.
Projekt		
Umbau und Erweiterung der Kita Hand in Hand Albstrasse 4 in 72181 Starzach Wachendorf		
Auftraggeber Gemeinde Starzach Hauptstrasse 15 72181 Starzach Bierlingen		



Datum 22.03.2022	Bearbeiter ML/NK	Maßstab 1:100
Planbezeichnung Brandschutz Obergeschoss Variante 2		

Diese CAD-Zeichnung bleibt mit allen Rechten unser Eigentum.
Die Übertragung von Eigentums- und Urheberrechten sowie die Verwendung von Zeichnungselementen und Details ist ohne schriftliche Zustimmung.