


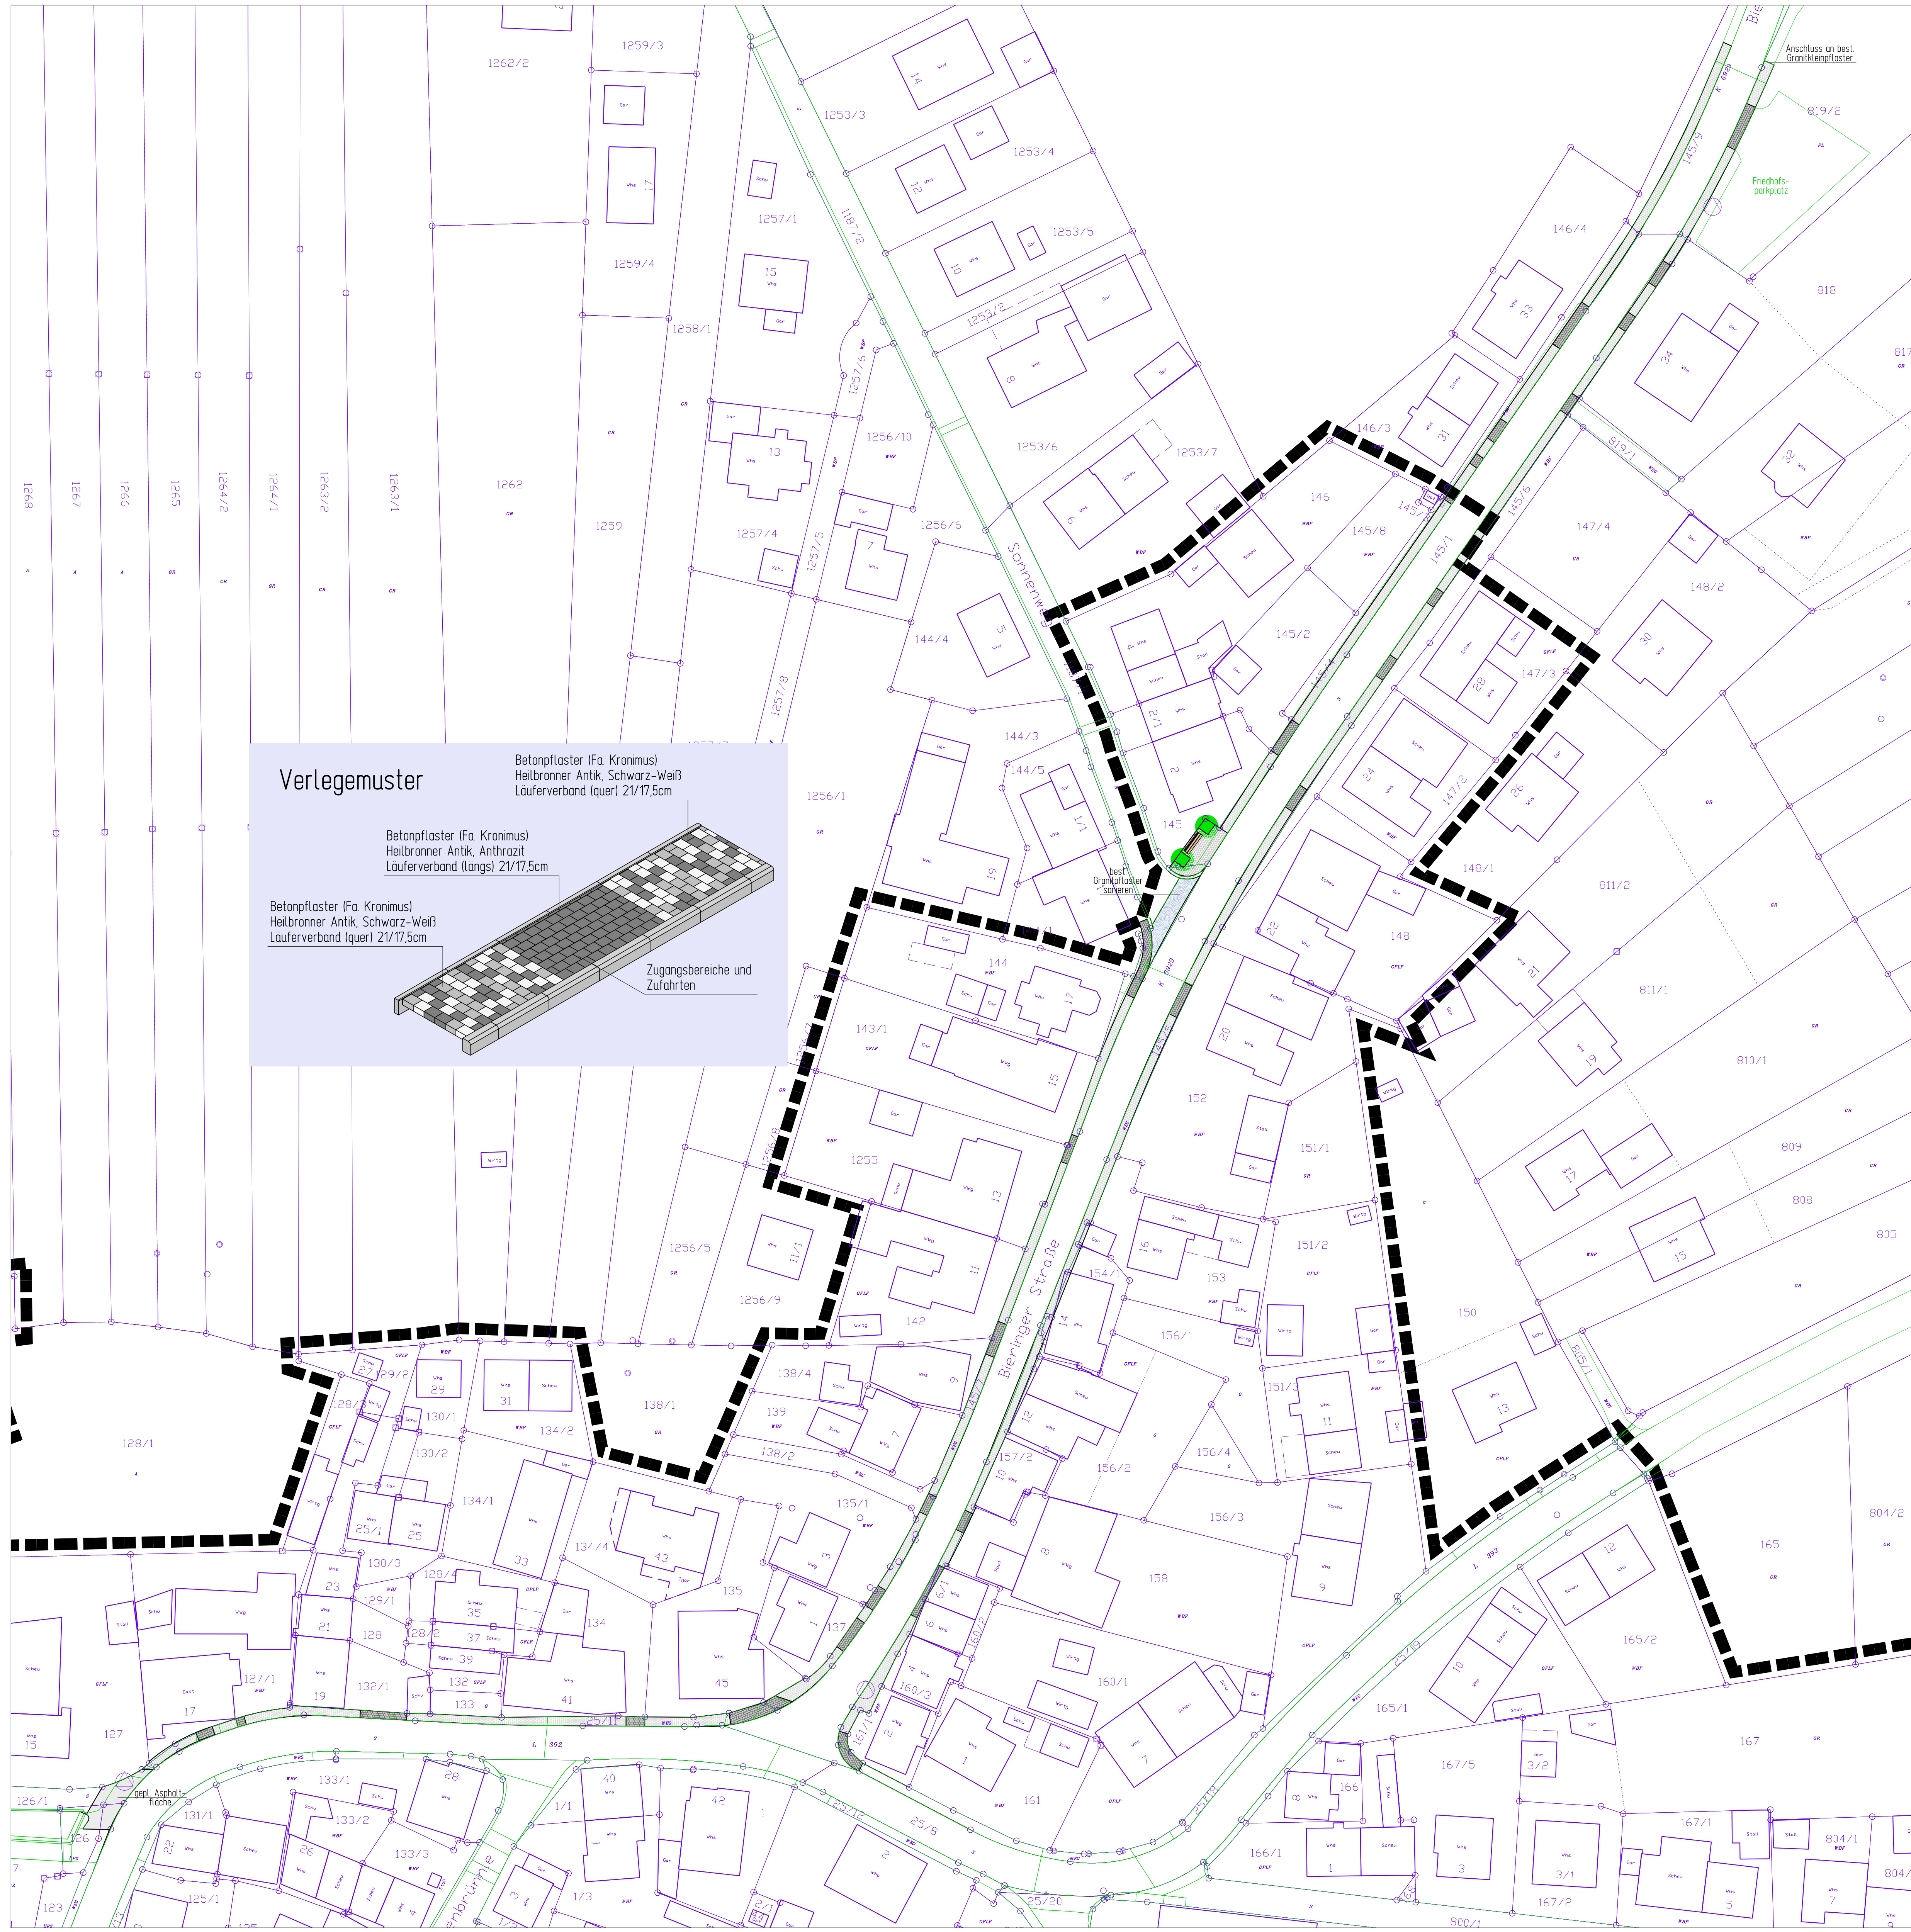

Verlegemuster

Betonpflaster (Fa. Kronimus)
Heilbronner Antik, Schwarz-Weiß
Laufverband (quer) 21/17,5cm

Betonpflaster (Fa. Kronimus)
Heilbronner Antik, Anthrazit
Laufverband (längs) 21/17,5cm

Betonpflaster (Fa. Kronimus)
Heilbronner Antik, Schwarz-Weiß
Laufverband (quer) 21/17,5cm

Zugangsbereiche und Zufahrten

ZEICHENERKLÄRUNG

- gepl. Asphaltfläche
- Sanierung best. Granitkleinpflaster
- gepl. Betonpflaster Gehweg (Heilbronner-Antik, Schwarz-Weiß, Kronimus)
- gepl. Betonpflaster Zugänge (Heilbronner-Antik, Anthrazit, Kronimus)
- Abgrenzung des Sanierungsgebietes in Wachendorf

Anlage 1 zu DRS 86 / 2022

Dateiname: 1-1_Gehwegsanierung.dgn Stand: 24.07.2018


GEMEINDE STARZACH

DORFENTWICKLUNG
WACHENDORF

LAGEPLAN GEHWEGSANIERUNG

Vorentwurf

gezeichnet:	Tra	14.06.2017	Maßstab:	PLAN-Nr.:
geändert:			1:500	1.1
geprüft:			PRJ-Nr.:	Index:
			028.048	

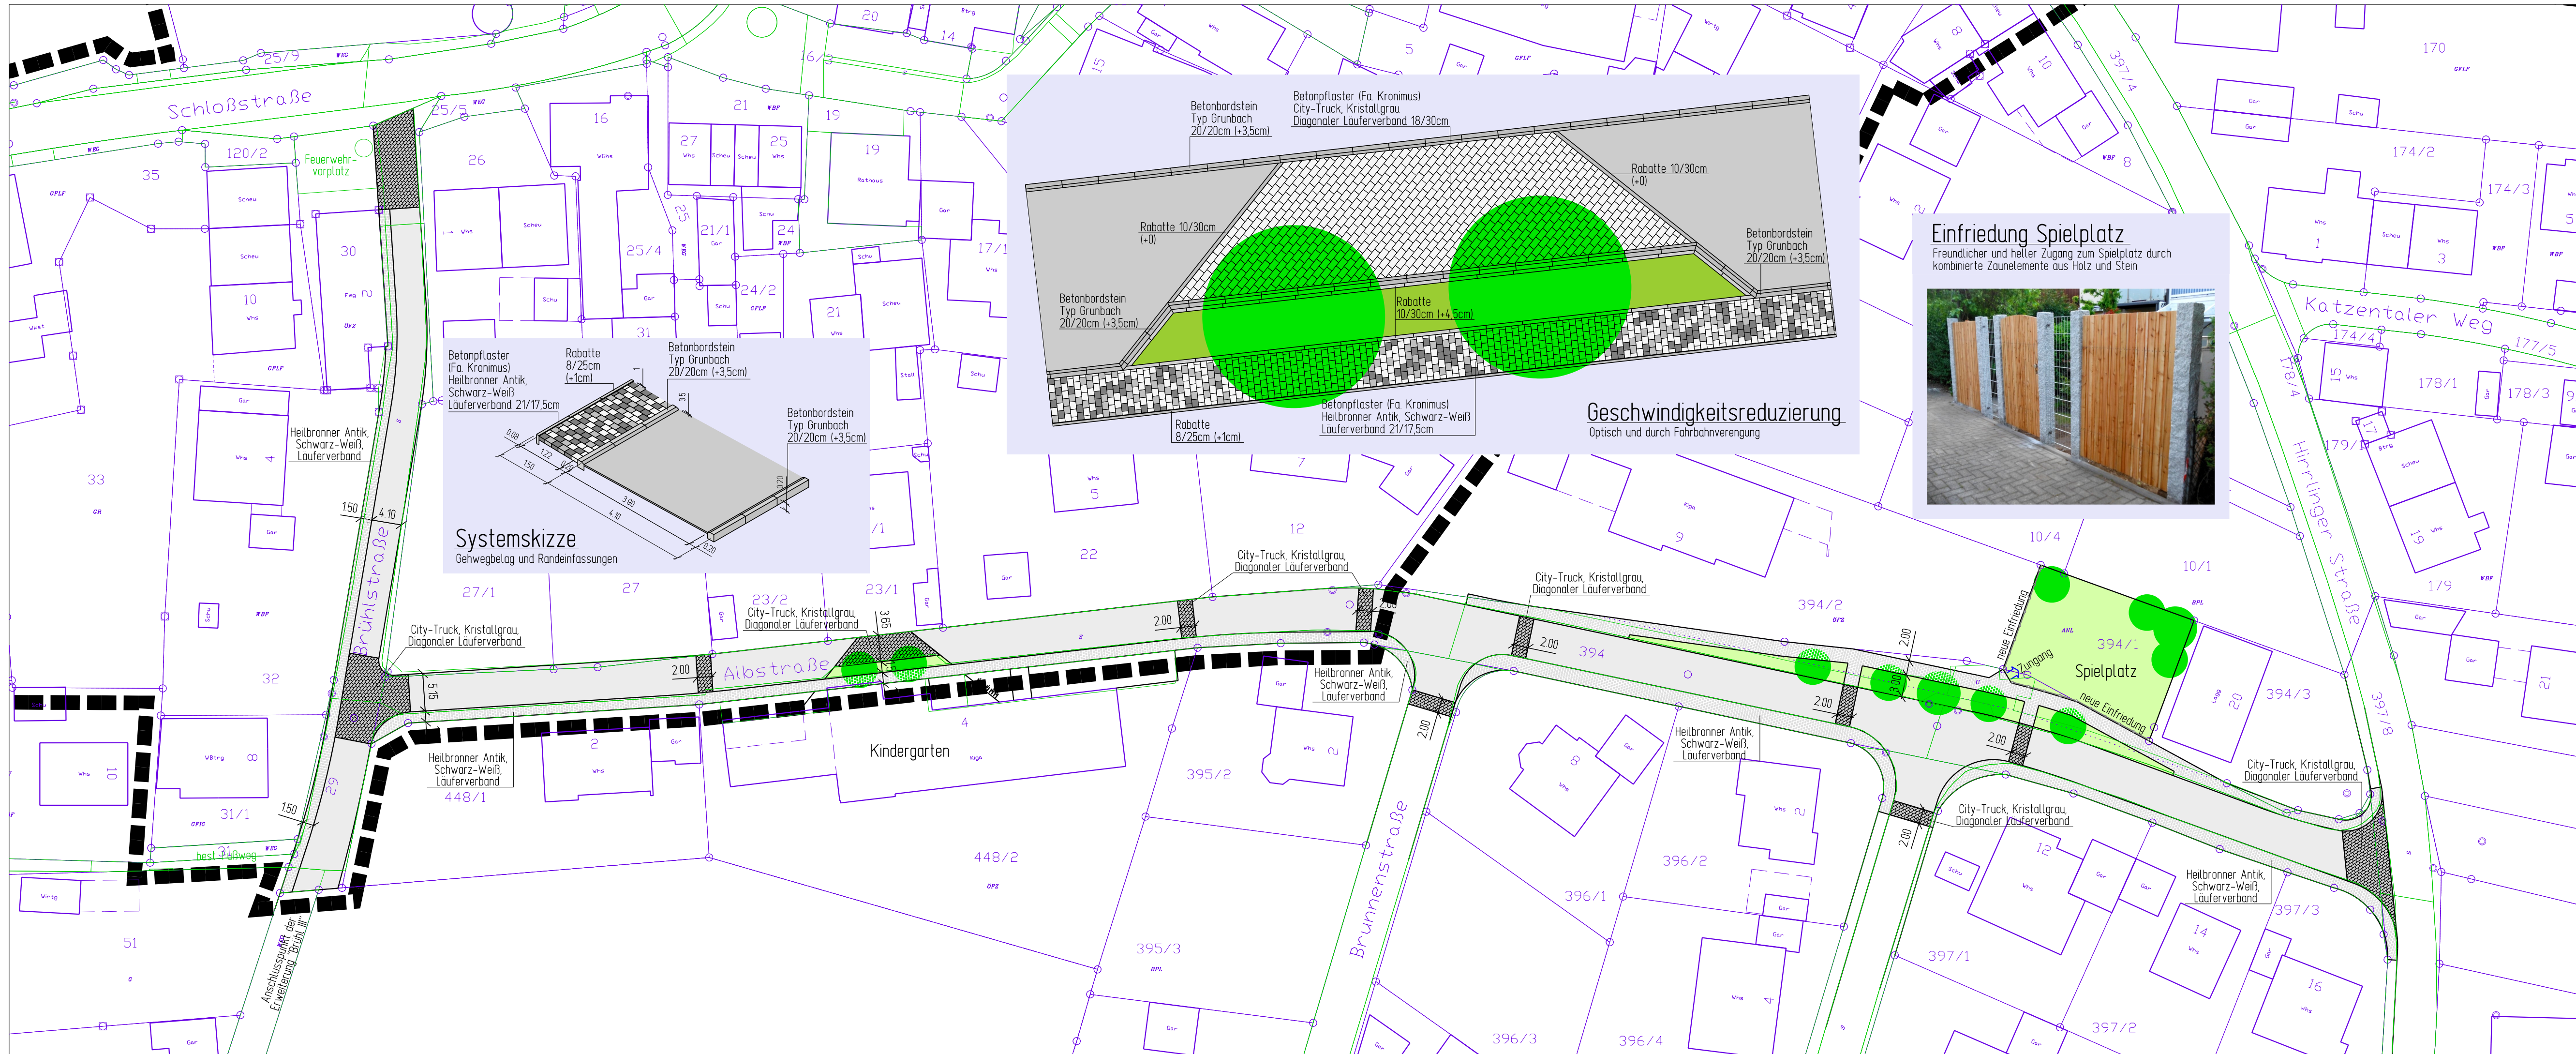

Dateiname: 1-2_Albstraße.dgn Stand: 24.07.2018

GEMEINDE STARZACH

DORFENTWICKLUNG WACHENDORF

LAGEPLAN ALBSTRASSE

Vorentwurf

gezeichnet: Tra 14.06.2017

geändert:


geprüft:

Maßstab: PLAN-Nr.:

1:500 1.2

PRJ-Nr.: Index:

028.048

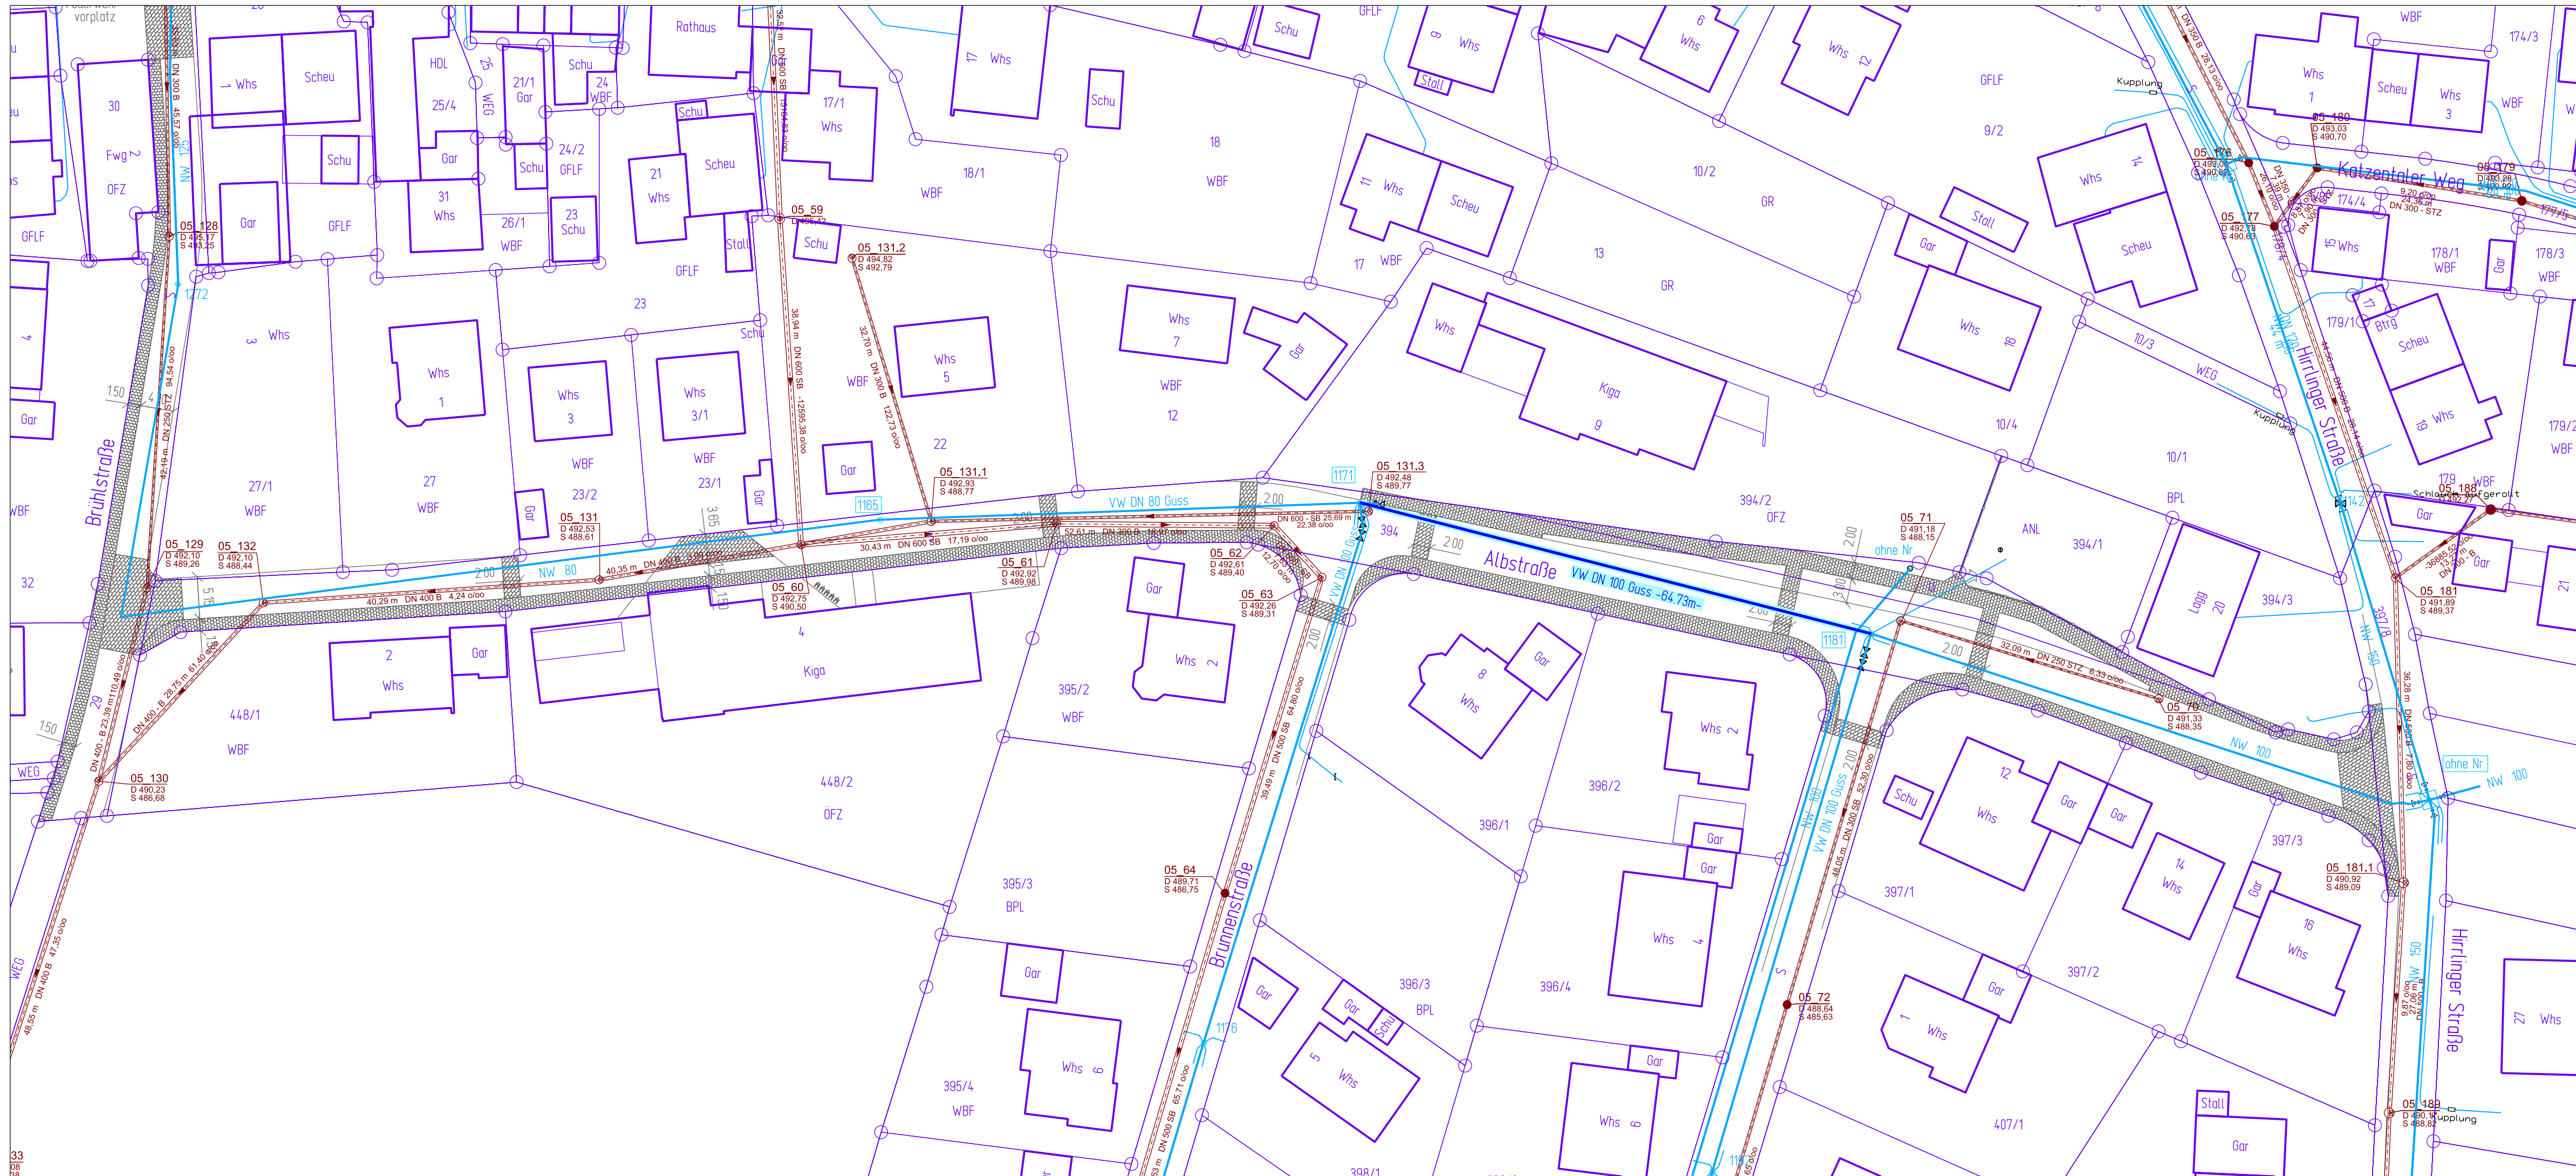

ZEICHENERKLÄRUNG

- gepl. Wasserleitung
- best. Wasserleitung
- best. Kanalhaltung

Dateiname: 1-3_Albrasse_WL.dgn Stand: 13.11.2019

GEMEINDE WACHENDORF

DORFENTWICKLUNG IN WACHENDORF

KANAL- UND WASSERLEITUNG ALBSTRASSE

Planung

gezeichnet: Kö 13.11.2019
geändert:
geprüft:

Maßstab: PLAN-Nr.:
1:500 1.3
PRJ-Nr.: Index:
028.048

GAUSS
Ingenieurtechnik



GAUSS Ingenieurtechnik GmbH
Tübinger Str. 30 · 72108 Rottenburg
gauss-ingenieurtechnik.de

+49 (0) 74 72 / 96 71 - 0
+49 (0) 74 72 / 96 71 - 40
infrastruktur@gauss-ingenieurtechnik.de