


Bebauungsplan "STOCK" in Bierlingen

Lageplan mit Schallimmissionen

M 1:1000

Gez. von: St

am: 08.11.2019

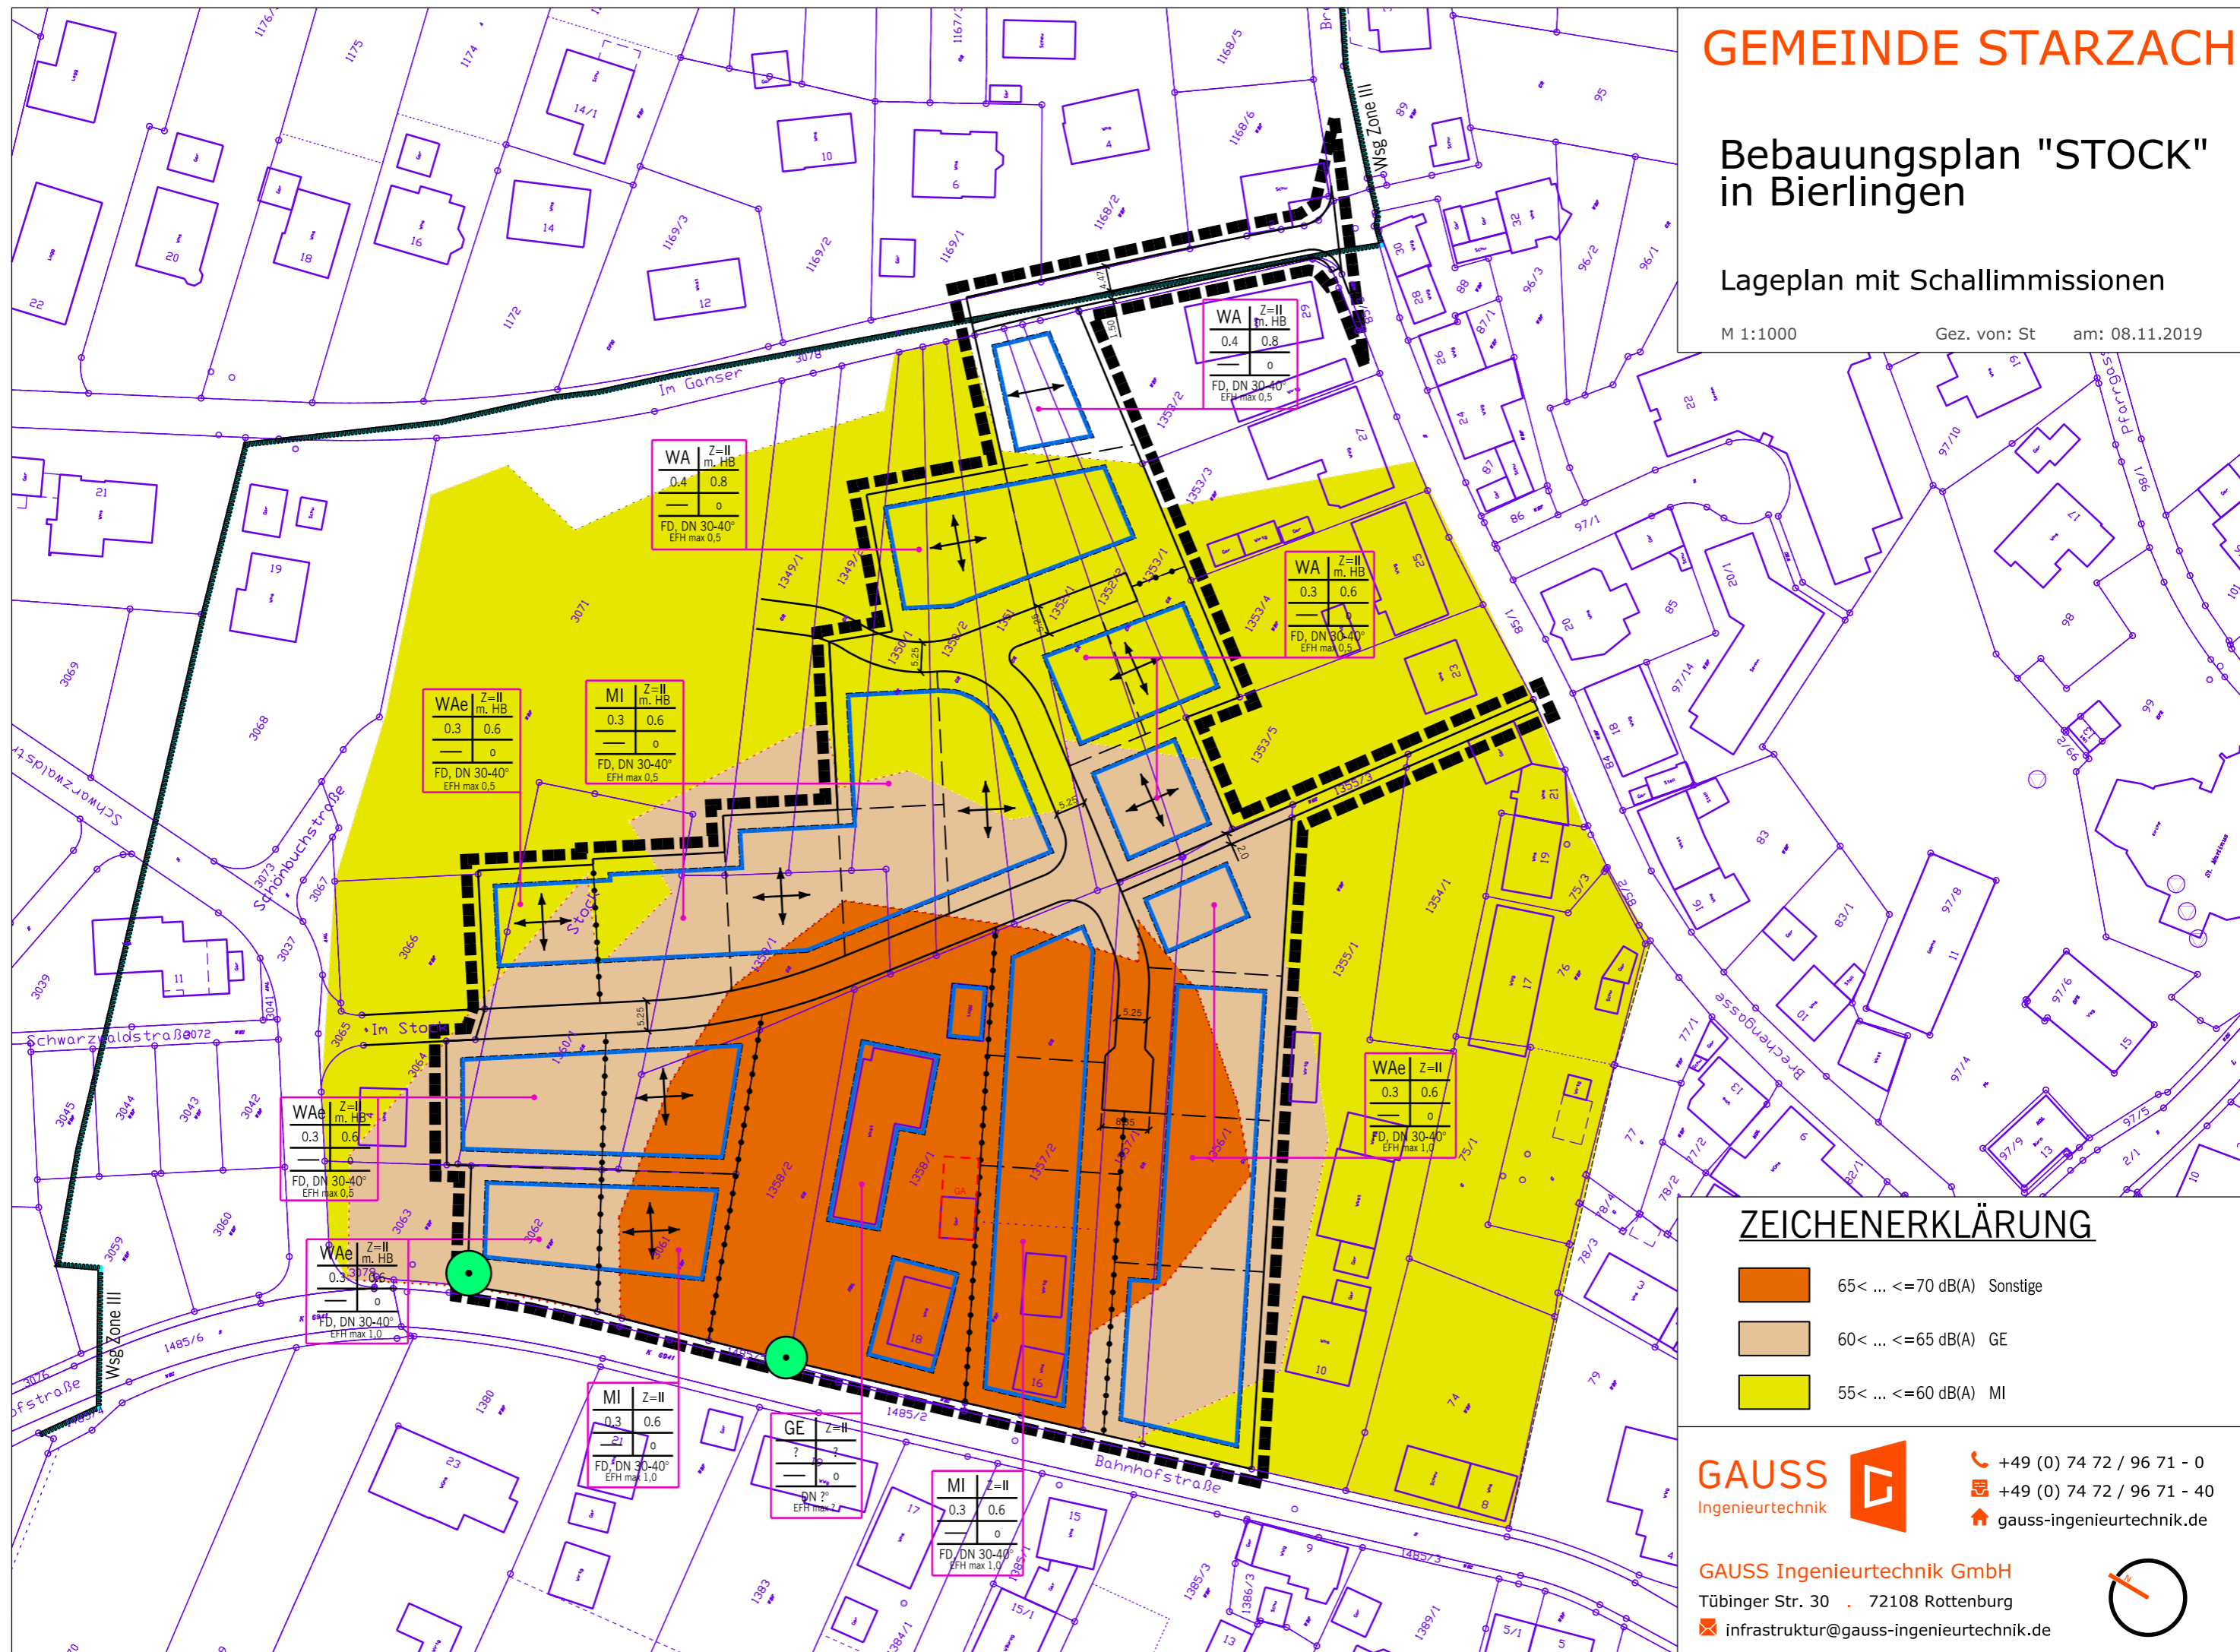

ZEICHENERKLÄRUNG

- 65 < ... <= 70 dB(A) Sonstige
- 60 < ... <= 65 dB(A) GE
- 55 < ... <= 60 dB(A) MI

GAUSS Ingenieurtechnik +49 (0) 74 72 / 96 71 - 0
 +49 (0) 74 72 / 96 71 - 40
 gauss-ingenieurtechnik.de

GAUSS Ingenieurtechnik GmbH
 Tübinger Str. 30 · 72108 Rottenburg
 infrastruktur@gauss-ingenieurtechnik.de

Dateiname: r_bbp_STOCK_laerm.dgn